



UVIÐOLT NR. 6 HAFNARFIRÐI M. 1:100

Samþykkt á fundi bygginga-
nefndar þ. 8.10.1975
BYGGINGAFULLTRÚINN
Í HAFNARFIRÐI
F. SIGURJÓN

GUÐGAÐREYTTAK

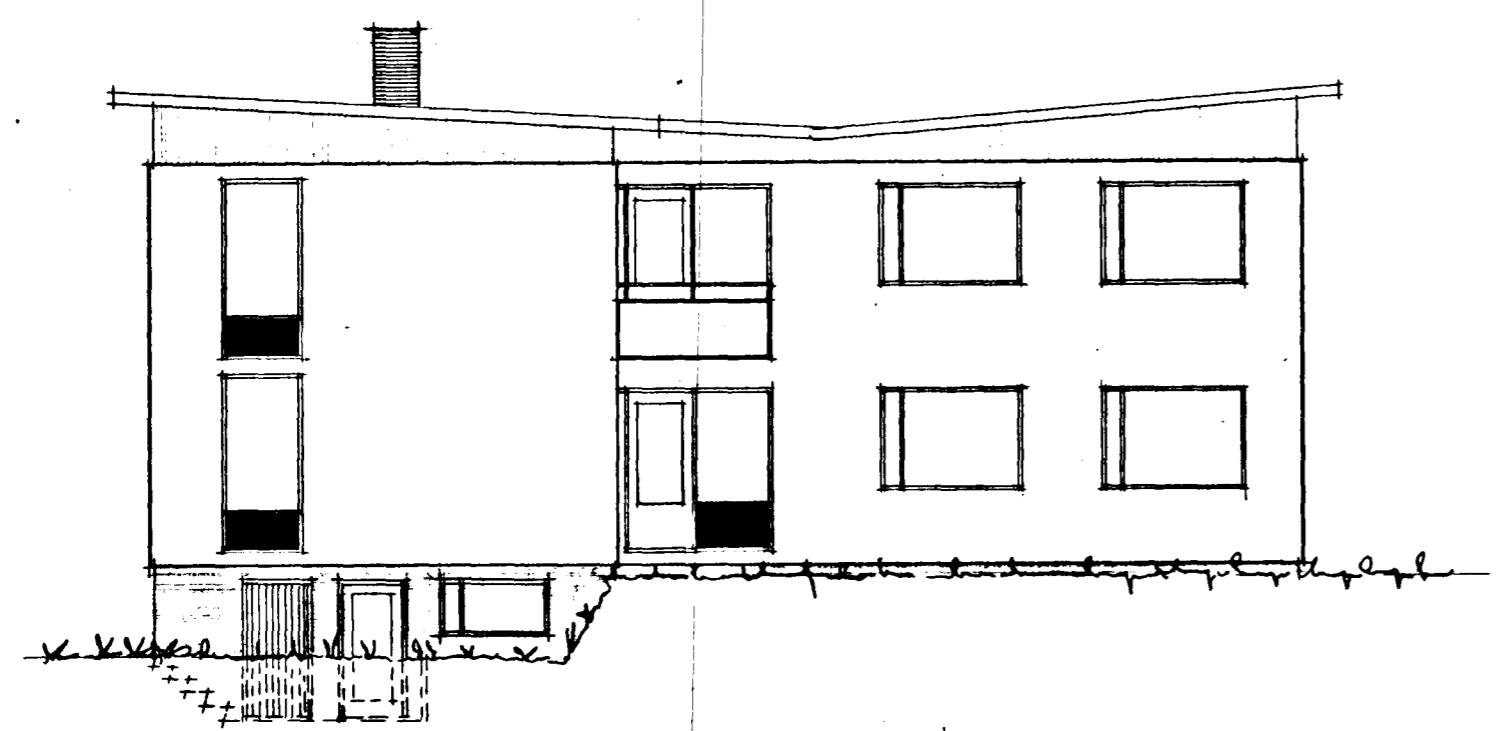


NORÐ-VESTUR

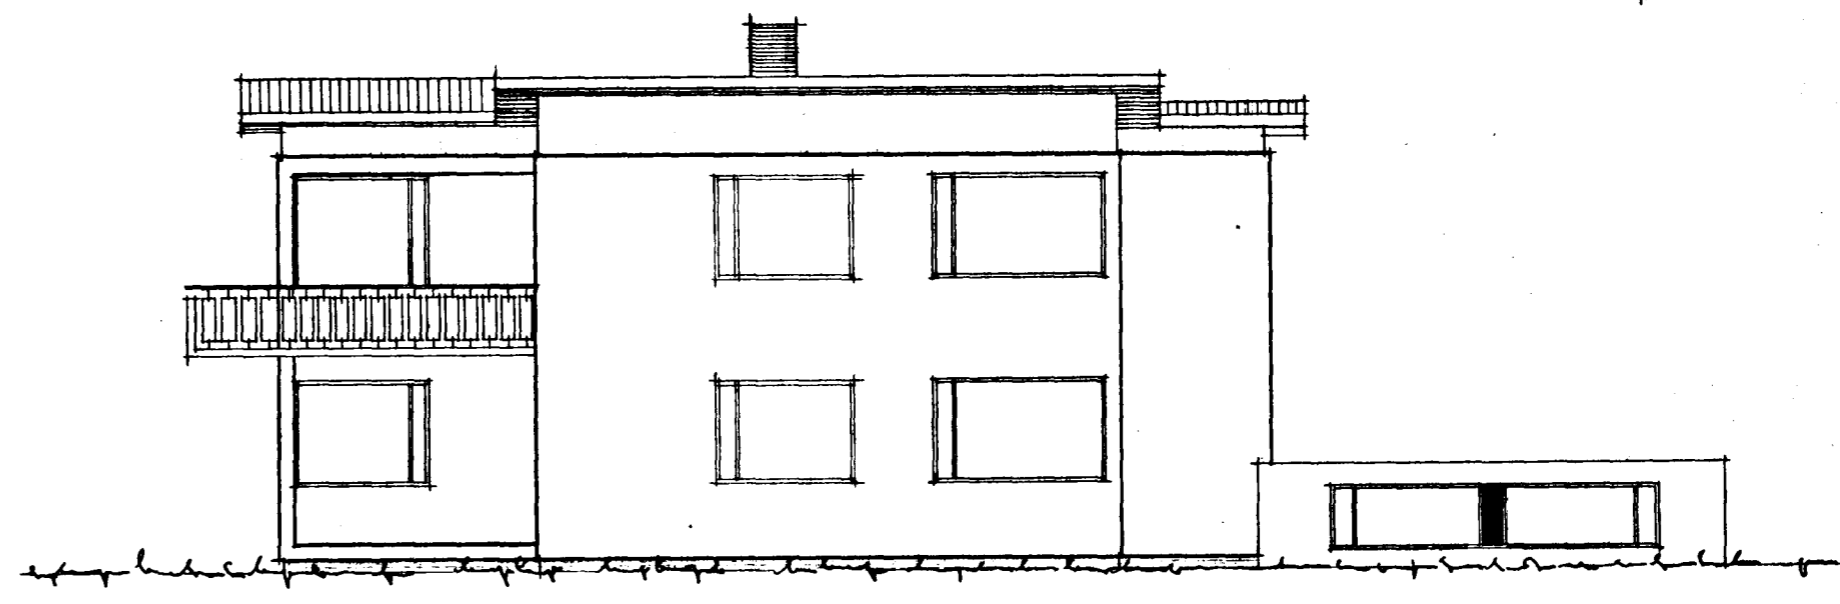

SUÐ-VESTUR



NORÐ-AUSTUR

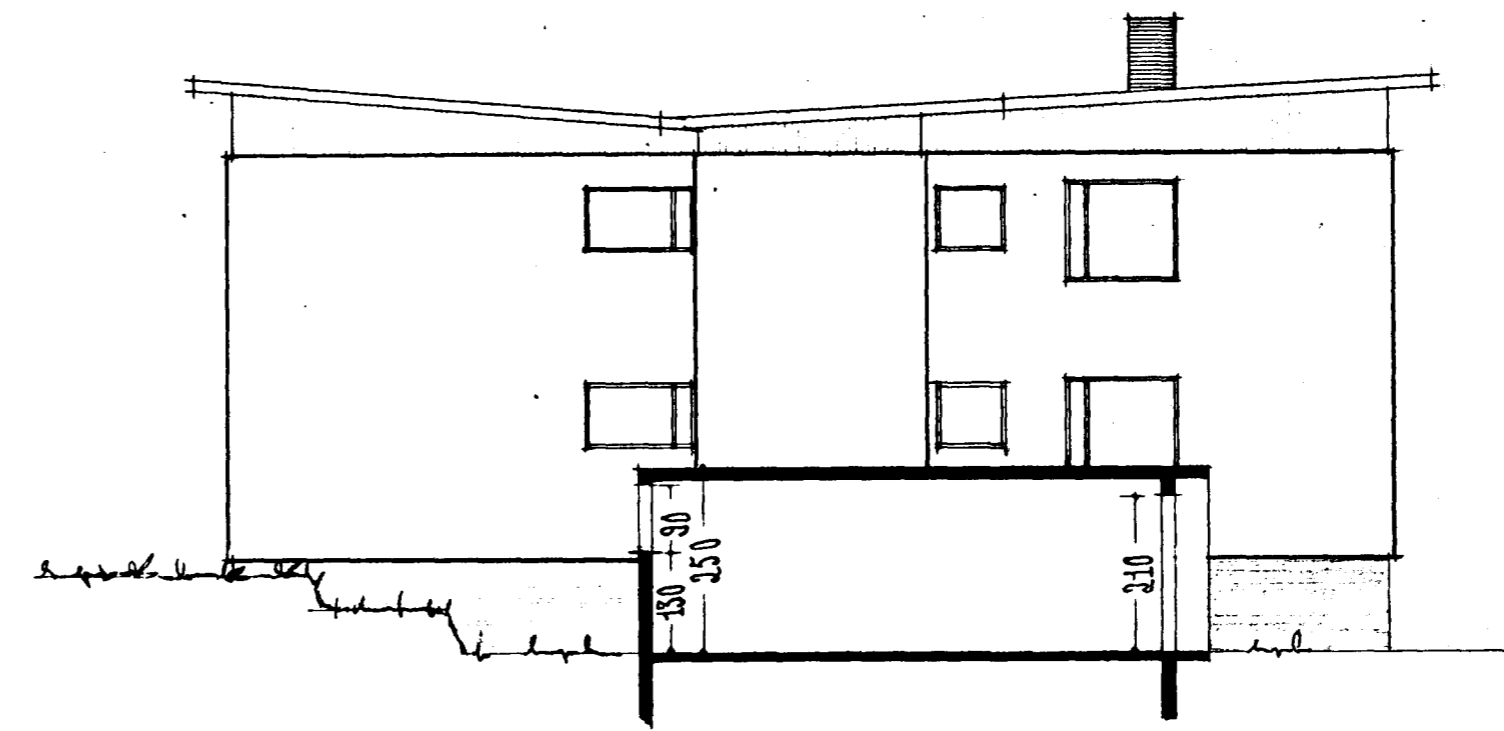

SUÐ-AUSTUR

BREYTT 1 SEPT. 1975

REVURJAVIÐ Í ÁGÚST 1964

Þjartan Sveinsson