


Lausleg tillaga að húsi hjó Jósefu Ólafssonar laknis
á Þvíholli nr. 8 Hafnarf. m. 1:100

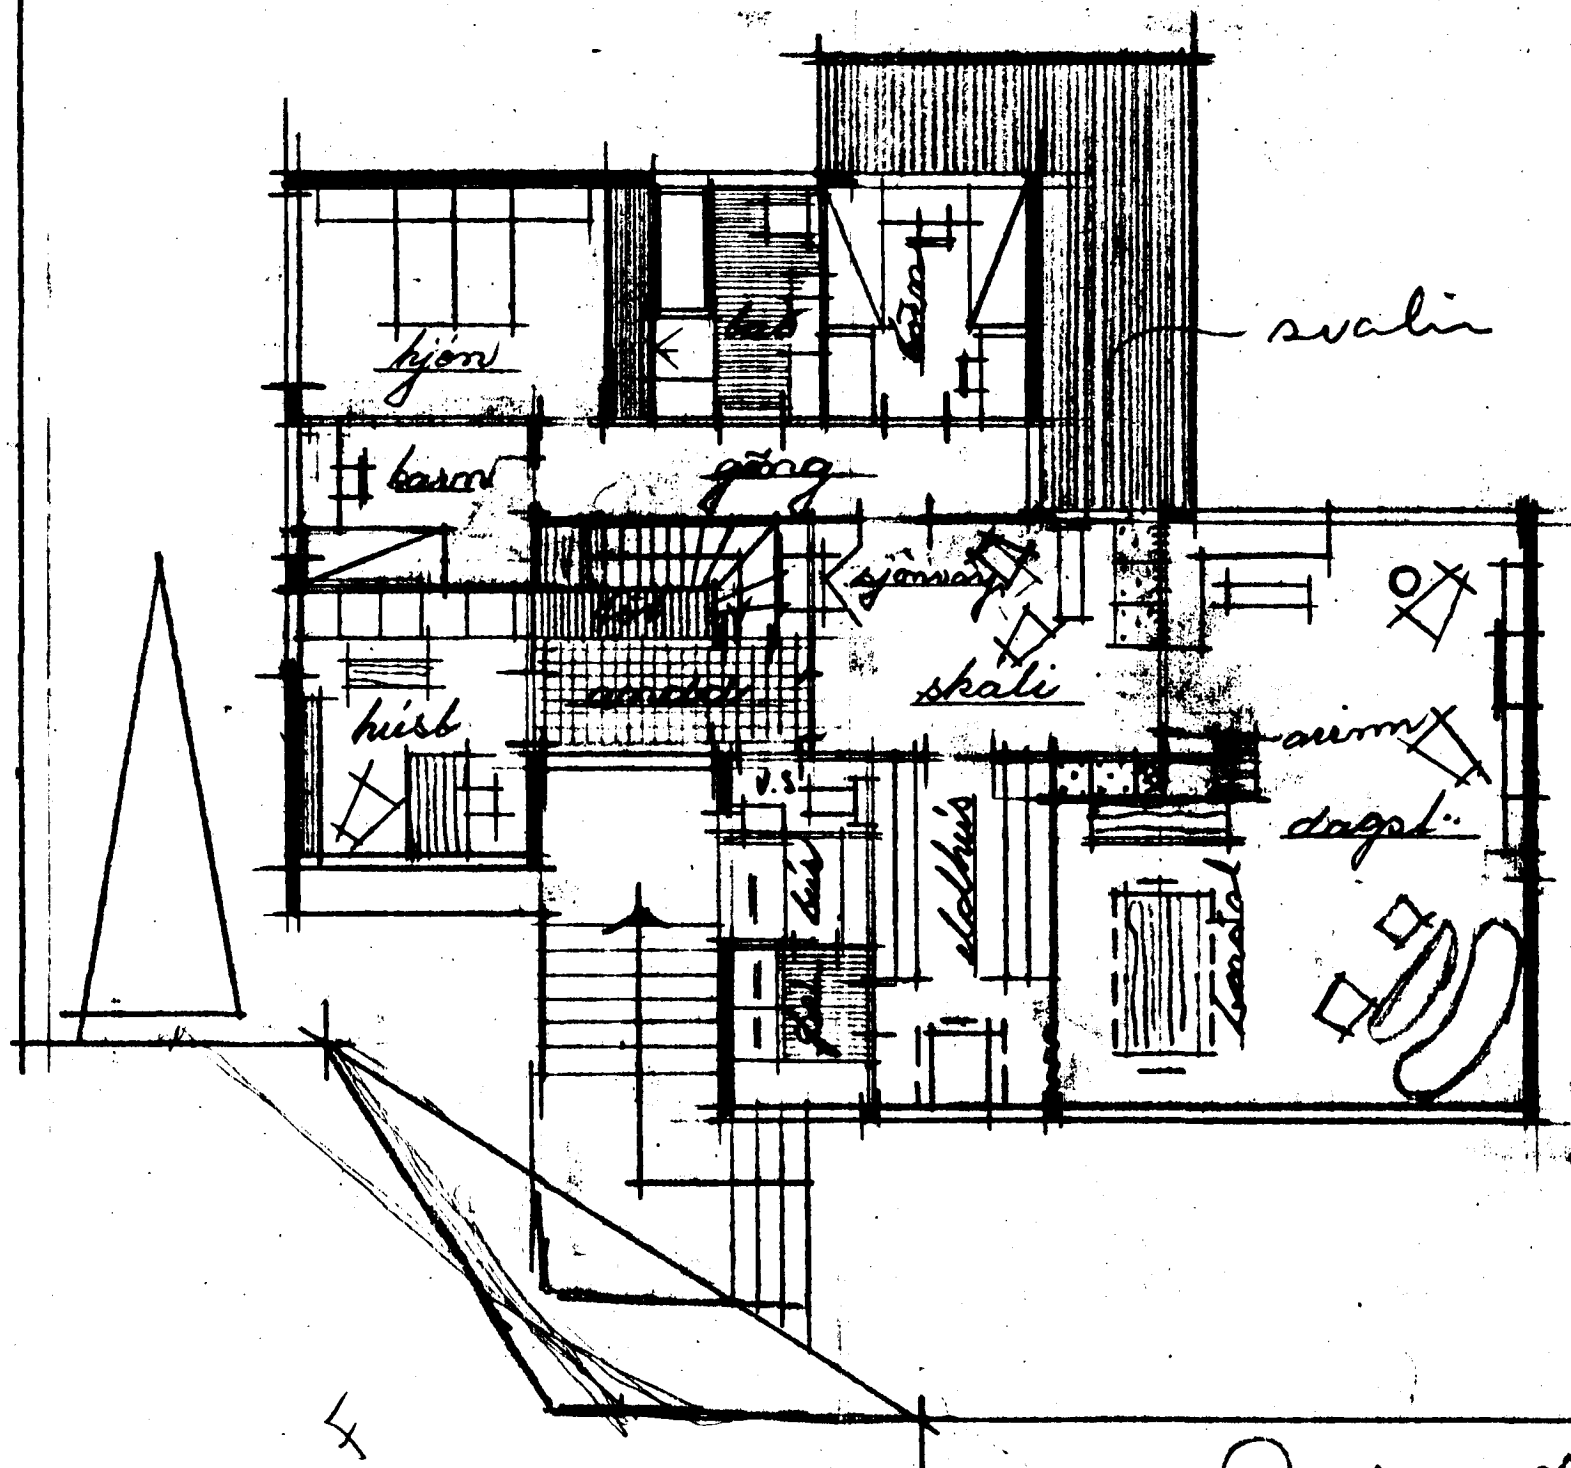

51820

Reykjavík í jan 65
Gjartan Sveinsson