
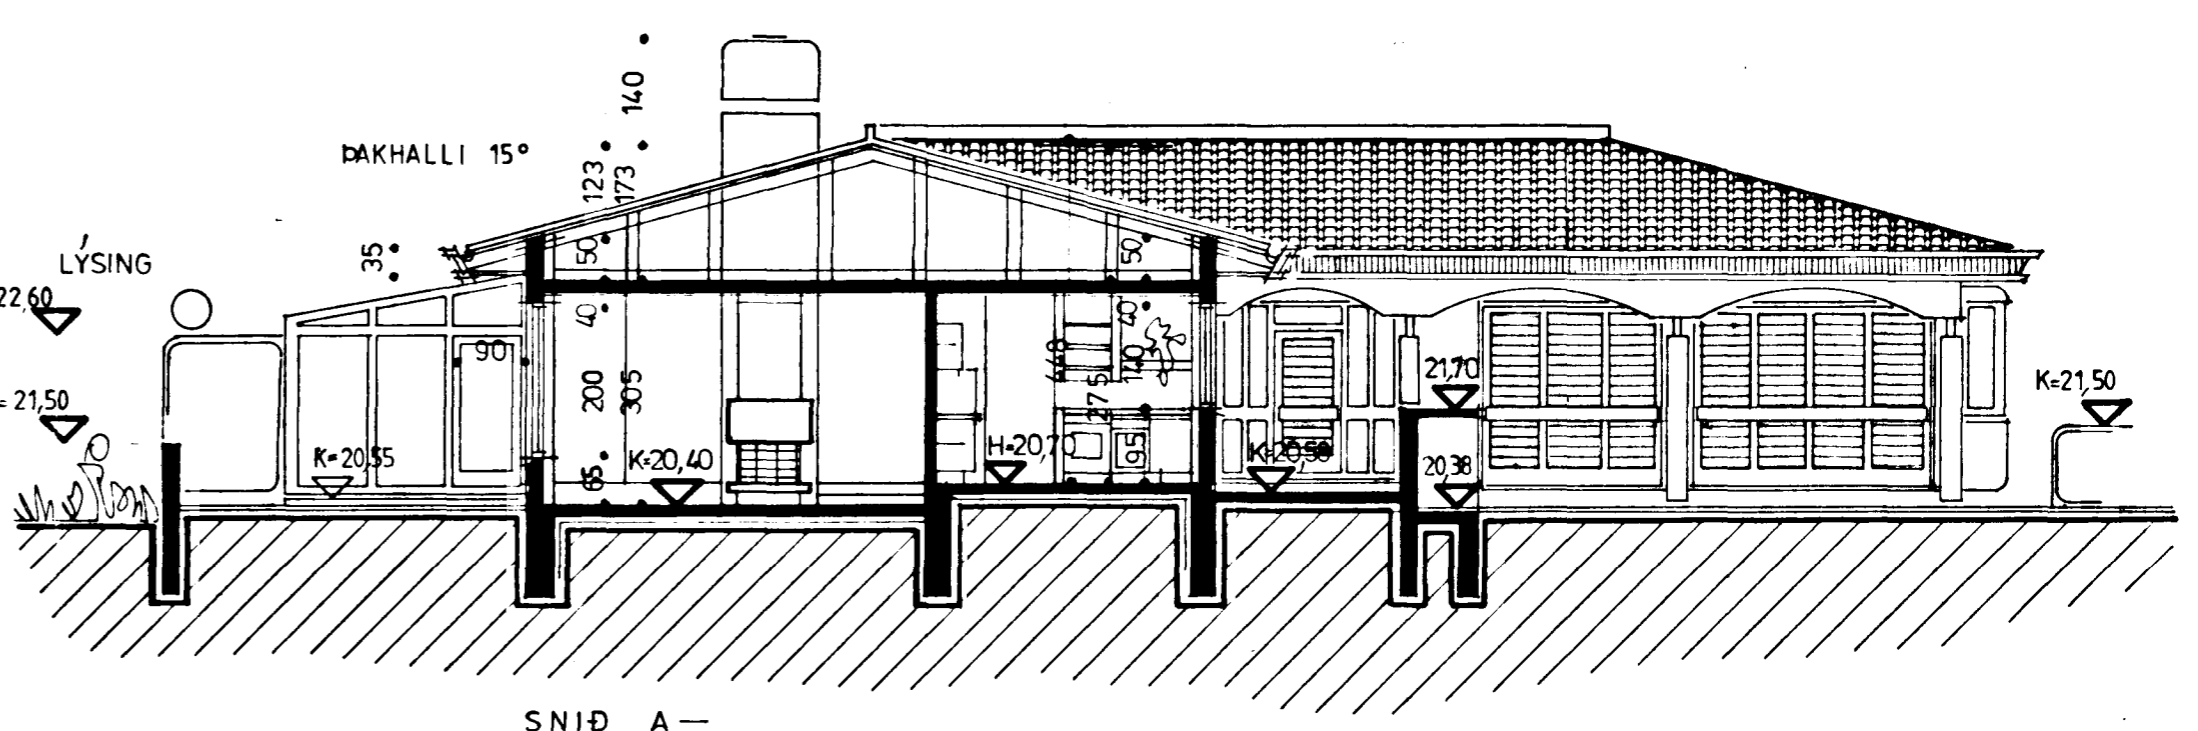


Staðir: Gangið stal frá opnu
 aðstöðu í samræmi við reglugerð.
 Samþykkt á fundi bygginga-
 nefndar þ. 20.11.1986
 BYGGINGAVALTTRÖNN
 Í HAFNARFIRÐI
Einar Stefánsson


STUTT LÝSING

- (BYGGINGAREFNI.)
- | | | | |
|----------------|---|-----------------|--|
| 1. ÞAK: | BARJÁRN, (PLEGEL)
ÞAKPAPPI
HEILKLÆÐING
SPERRUR-STÖLUN. | 5. UNDIRSTÖÐUR: | STEINSTEYPA.
FRAUÐPLAST. |
| 2. LOFTAPLATA: | STEYPT BURÐARPLATA. | 6. INNVEGGIR: | STEINSTEYPA OG
LETTIR VEGGIR. |
| 3. ÚTVEGGIR: | STEINSTEYPA.
EINANGRUN: FRAUÐPLAST.
VEGGIR: MURSTEYPA. | 7. HITUN: | HITAVEITA. |
| 4. GÓLFPLATA: | STEINSTEYPA.
EINANGRUN: FRAUÐPLAST. | 8. HURÐIR: | ÚTI OG INNIHURÐIR
MINNST, 90 cm BR. |

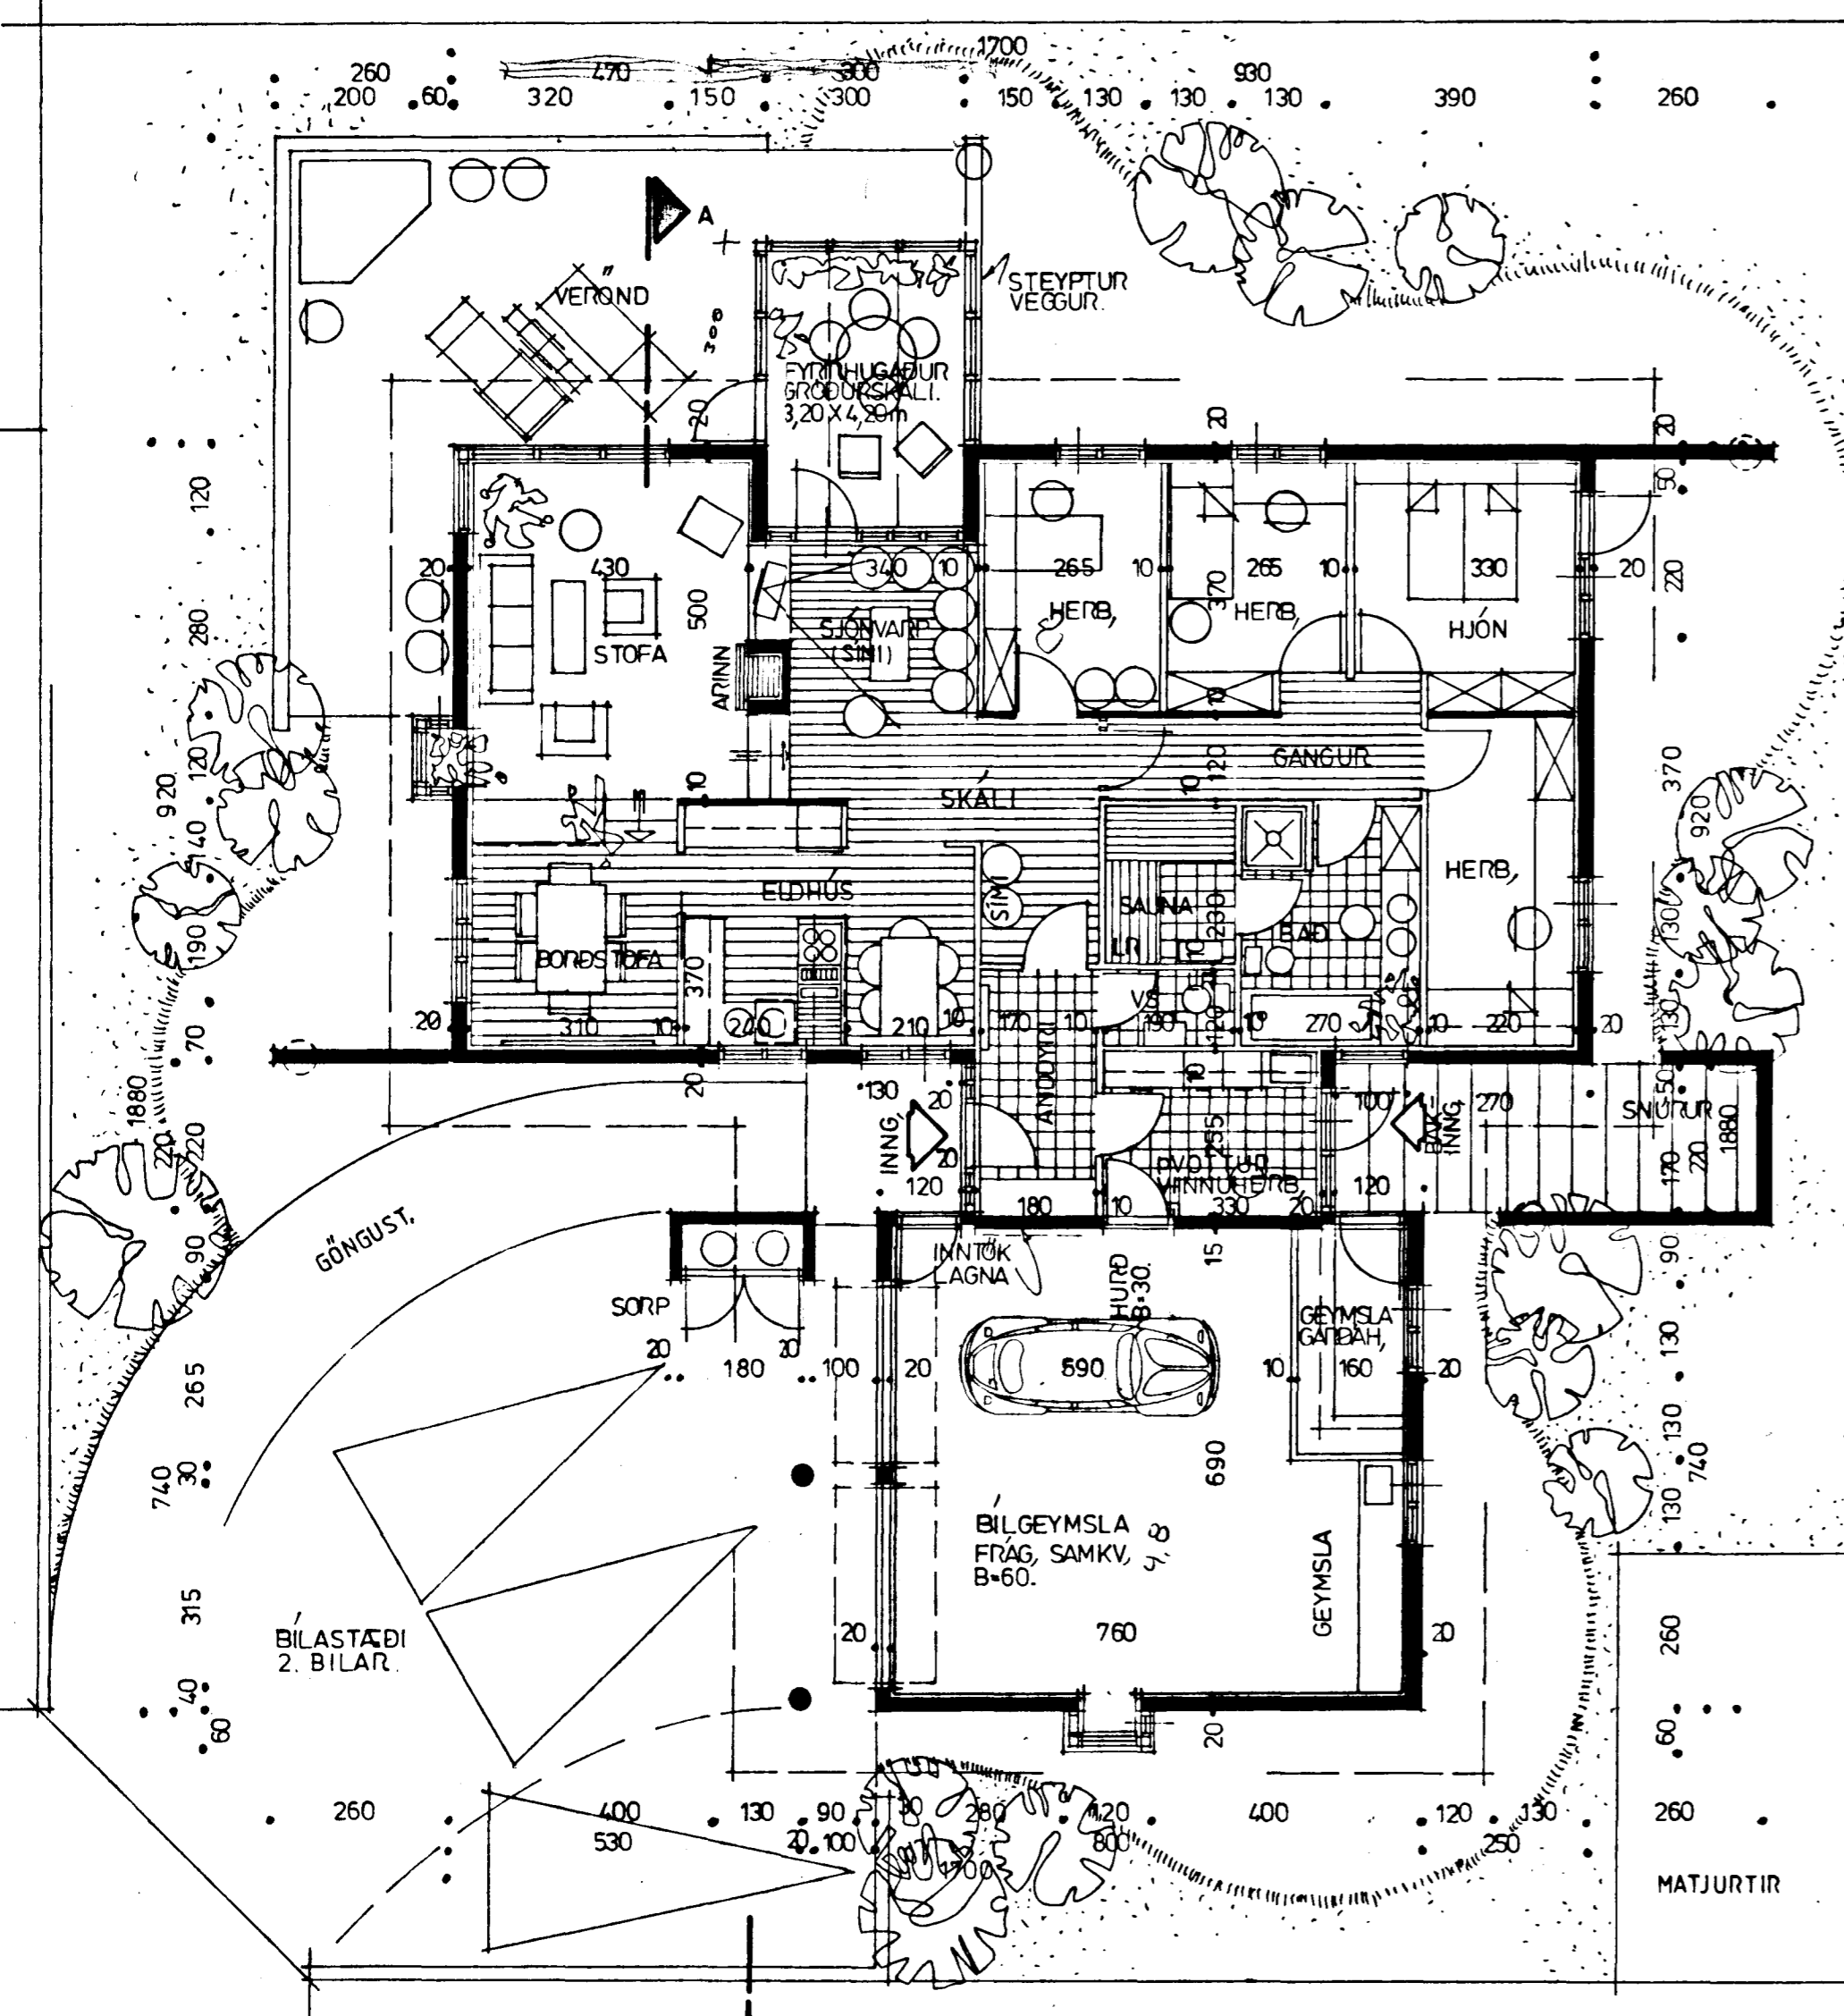

KÓLNUNARTÖLUR K-GILDI W/m² C°

ÚTV, GL, HURÐIR	0,90
ÞAK	0,30
GÓLF	0,40

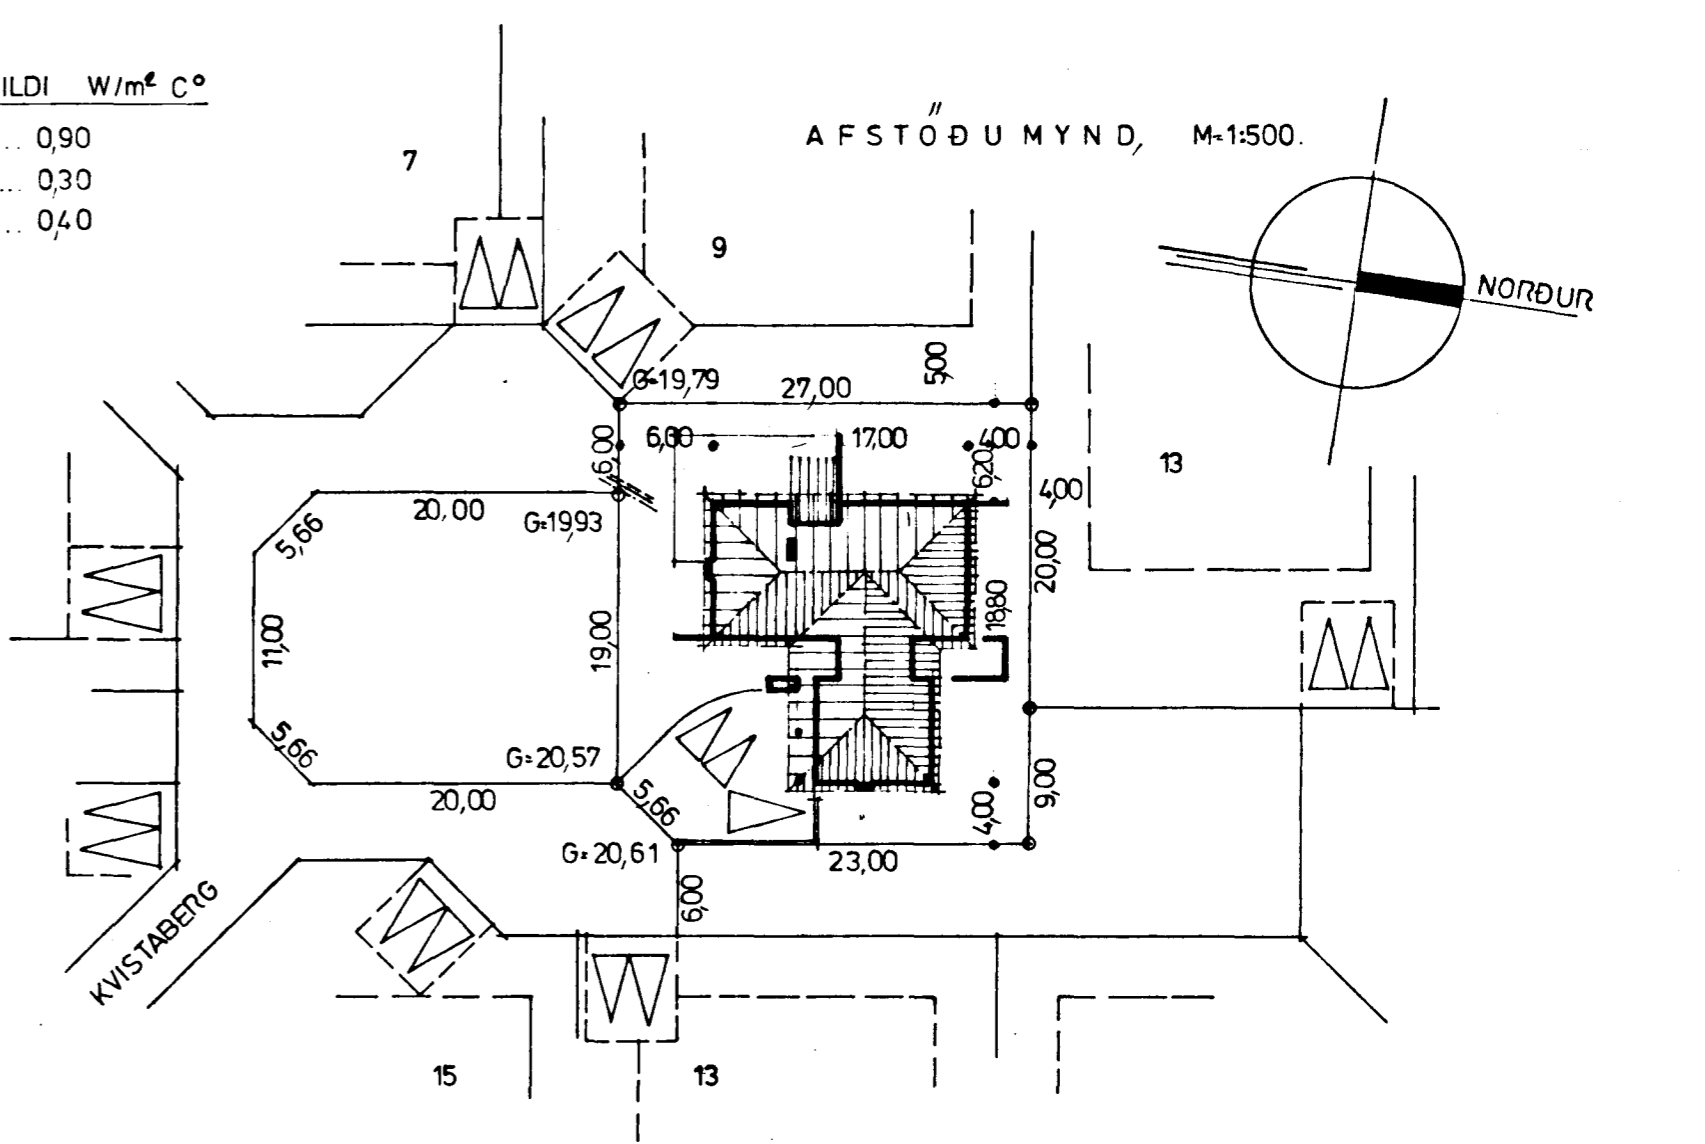

GRUNNMYND

FLATARMÁL / RÚMMÁL HÚSS:

FLATARMÁL	ÍBÚÐAR, BRÚTTÓ	165,68 m ²	NETTÓ	154,96 m ²
"	BÍLGEYMSLU	58,68 m ²		
	ALLS	224,34 m ²	ALLS	154,96 m ²
RÚMMÁL	ÍBÚÐAR, BRÚTTÓ	617,58 m ³		
"	BÍLGEYMSLU	215,83 m ³		
	ALLS	833,41 m ³		

GÓLFNÆÐURFÖLL SKULU VERA Í
 ÞVOTTAHÚSI OG BADI.
 LR = LOFTTRÁS UPP ÚR ÞAKI.
 NÝTINGARHLUTFALL 0,29
 FLATARMÁL LÖBAR 775,0 m²

KVISTABERG 11, HAFNARFIRÐI. TEIKNING, NO. 1
 GRUNNMYND, SNÍÐ OG AFSTÖÐUMYND, M-1:100,500.
 TEIKNAD Í KEFLAVÍK, SEPTEMBER, 1986.
 EINAR STEFÁNSSON S-92-4646 (3656)
Einar Stefánsson
 VILHJALMUR GUDMUNDSSON, F.V.F.I.
Vilhelmur Gudmundsson