
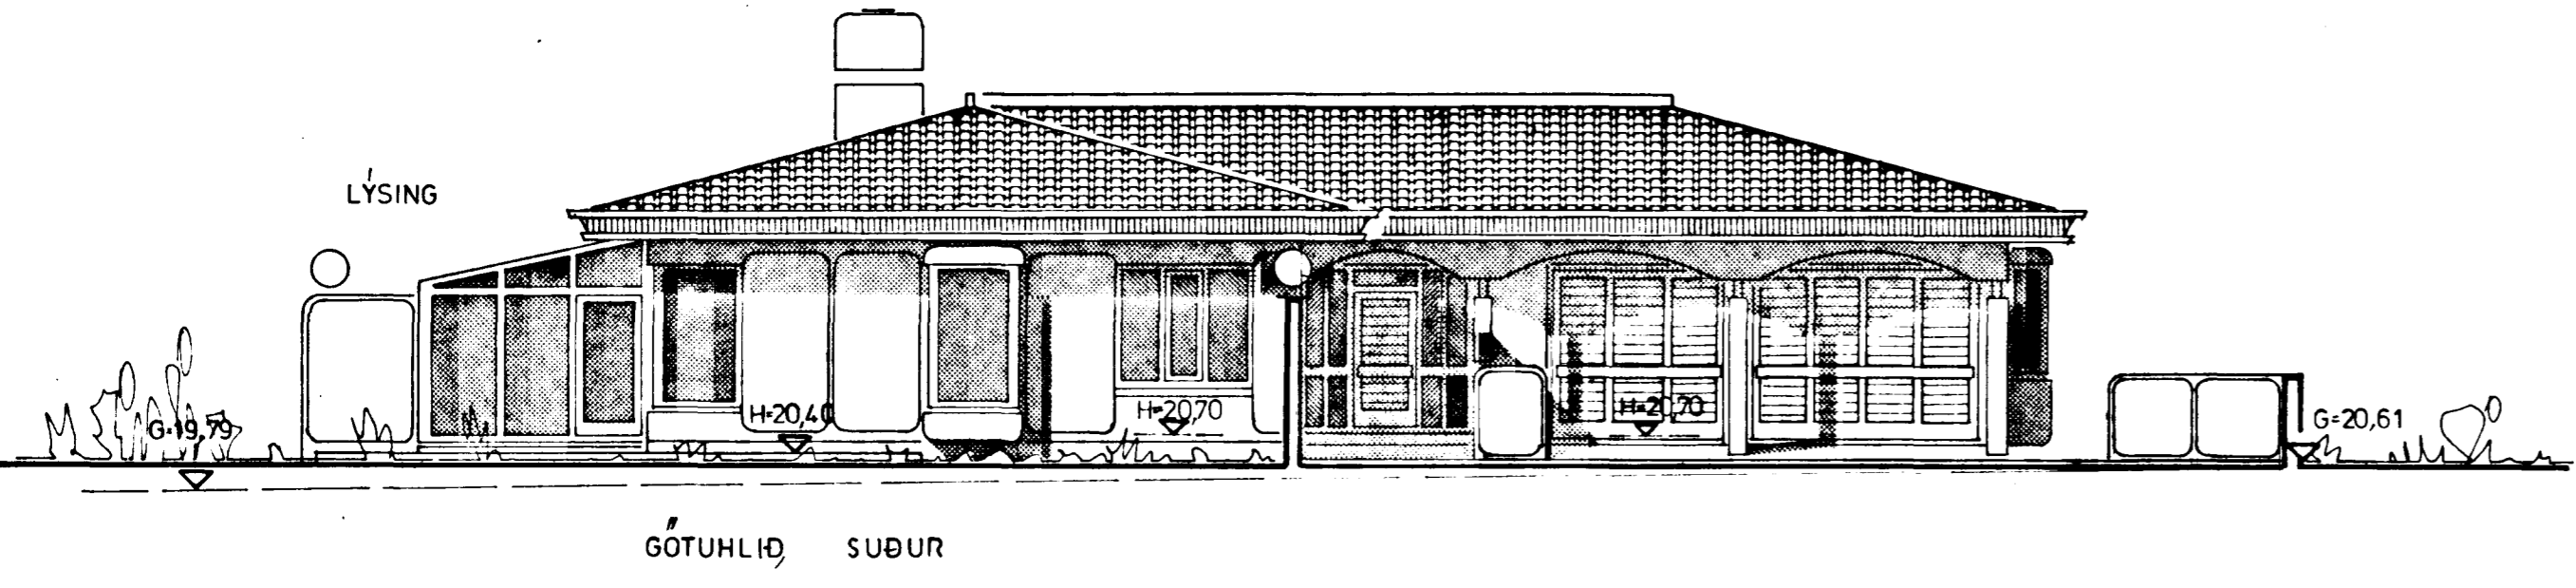
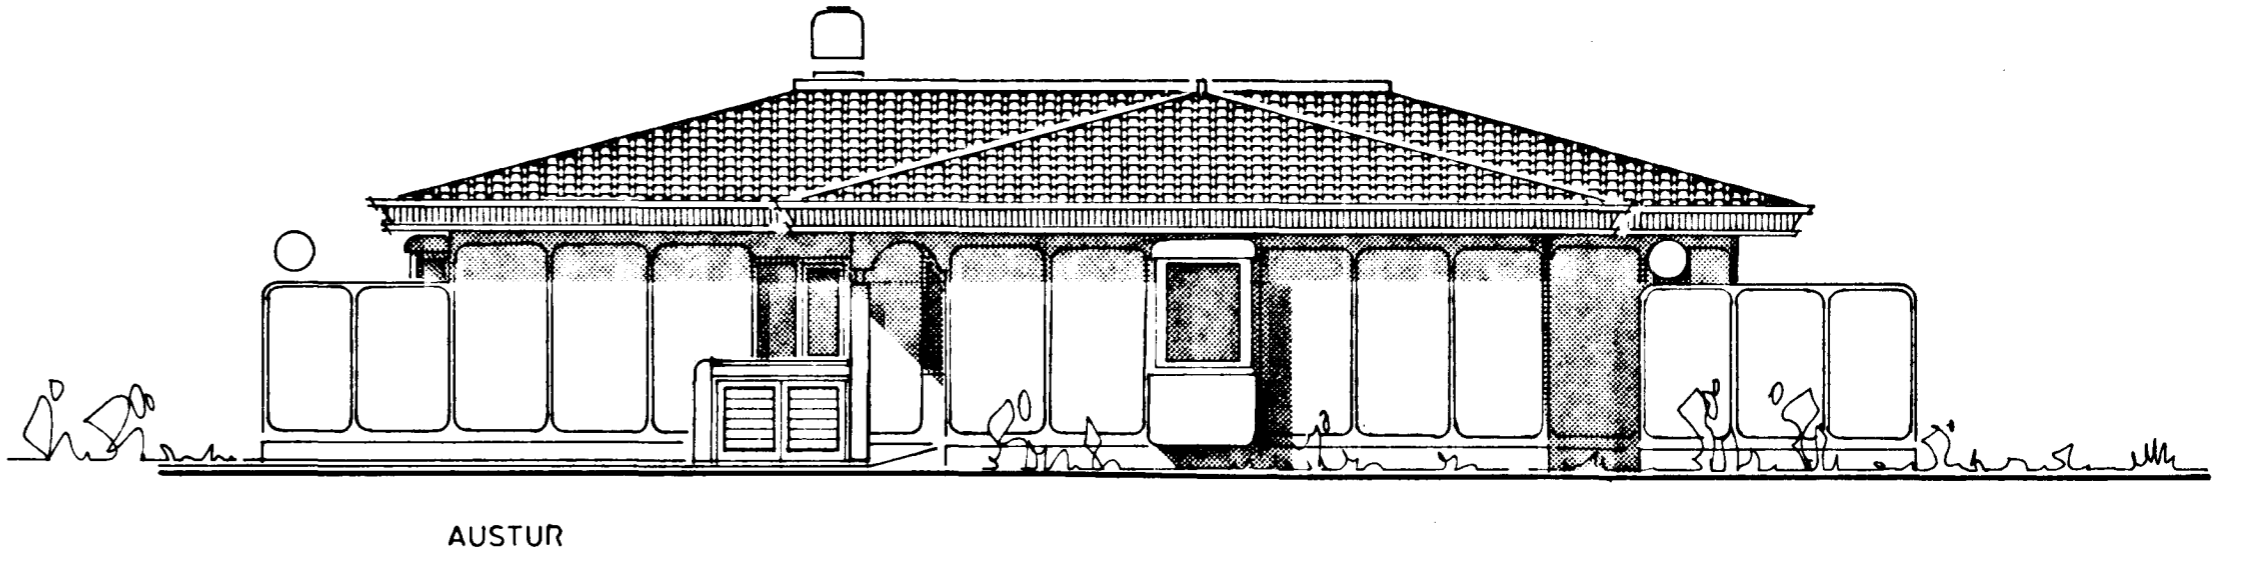
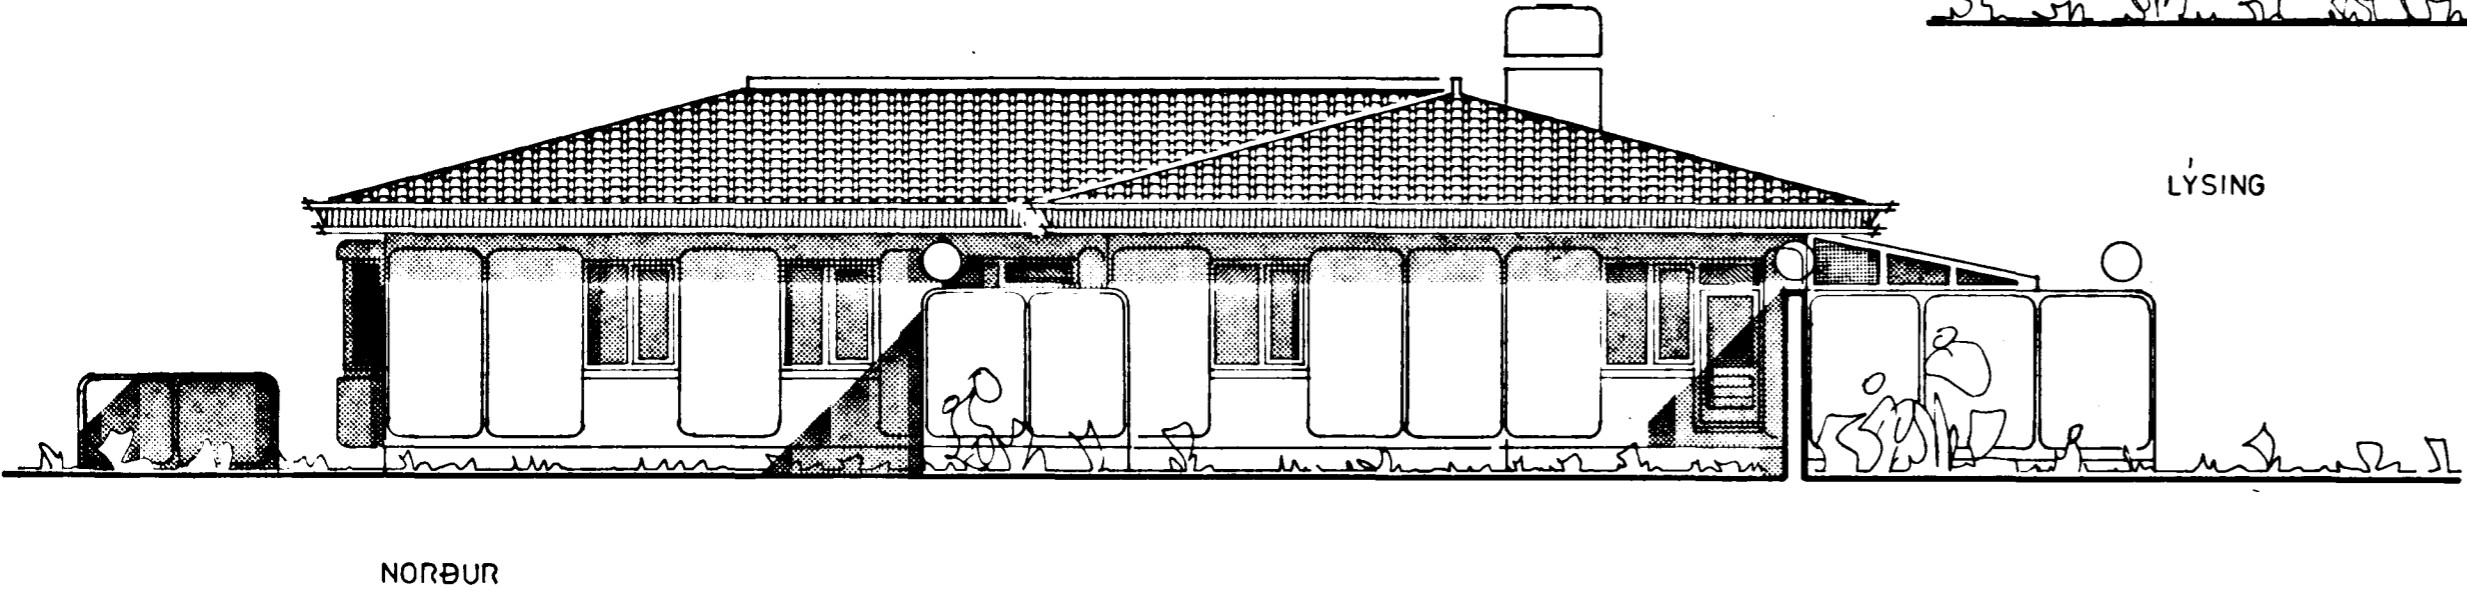


Samþykkt á fundi bygginga-
nefndar þ. 20.11.1986
BYGGINGAFULLTRÖNN
Í HAFNARFIRÐI

Einar Stefánsson

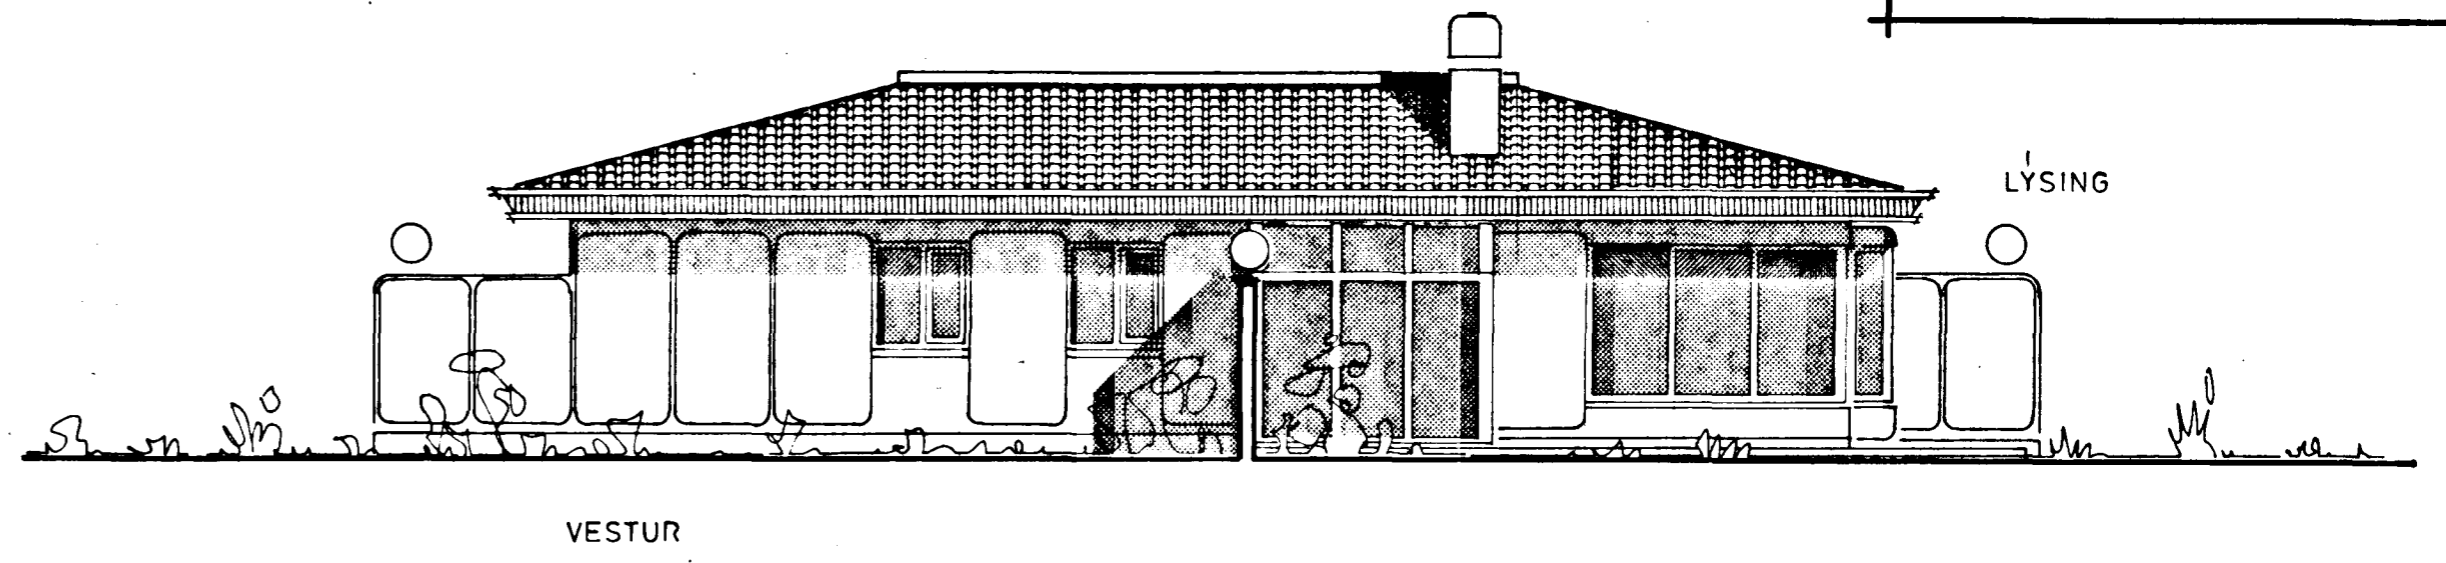

KVISTABERG 11, HAFNARFIRÐI. TEIKNING NO. 2.
ÚTLITSMYNDIR, M=1:100.
TEIKNAD Í KE FLAVÍK, SEPTEMBER, 1986.
EJNAR STEFÁNSSON, S-92-4646, (3656)
Einar Stefánsson
VILHJÁL MUR GUÐMUNDSSON, F.V.F.I.
Vilhjalmur Guðmundsson