

TAFLA FYRIR TÖPPUNARSTADI

SKST.	TÆKI	FJ.	KALDIR KRANAR			HEITIR KRANAR		
			Ø15	Ø20	EIN	Ø15	Ø20	EIN
NH	HANDLAUG	2	2		2		2	
BK	BADKER	1		1	2	1	2	
SL	STEYPIBAD	1		1	2	1	2	
EV	ELDHÚSVASKUR	1	1		1		1	
UP	UPPÞVOTTAVÉL	1	1		1		1	
SV	SKOLYASKUR	1	1		1		1	
BV	ÞVOTTAVÉL	1	1		1		1	
BS	BÍLSKURSKRANI	1	1		1		1	
UK	ÚTIKRANI	2	2		2		2	
VS	VATNSSALERNI	2	2					
A	ÁÞYLLING							
		13	SAMTALS		13		11	

ATHUGASEMDIR:


1. PÍPUR UTANHÚSS SKAL BÍKA VEIJA MÈÐ STRIGA OG SÍÐAN BÍKA Á NY EÐA LEGGJA UF PLÁSTI
2. PÍPUR FYRIR KALT VATN INNAHÚSS SKAL EINANGRA MÈÐ 2 SM PLÁSTHÖLKUM OG VEIJA MÈÐ SISALPAPPA
3. PÍPUR FYRIR HEITT VATN SKAL EINANGRA MÈÐ 2 SM GLERULLARHÖLKUM OG VEIJA MÈÐ SISALPAPPA
4. ALLT LAGNAREFNI INNAHÚSS FYRIR HEITT OG KALT NEYZLUVATN SKAL VEÐA GÁLVAÐSERAD
5. SÝNILEGAR PÍPUR SKAL EINANGRA SEM AD FRAMAN GREINIR OG AUK ÞESS VEIJA MÈÐ GRISJU, LÍMBERA OG EYVÍMÁLA
6. KERFI SKAL PRÓFA MÈÐ KÖLDU VATNI OG 6 KG/SM² ÞRÝSTING

SKÝRINGAR:

- KALT VATN
- HEITT VATN
- KRANI - KALT VATN
- KRANI - HEITT VATN
- SÆTISLOKI
- RENNLOKI
- RENNLOKI MÈÐ SPINDLI UPP ÚR JÖRD
- EINSTREYMSLOKI
- VATNSMELIR
- TÆMINGARVENTIL
- ÖRYGGISLOKI
- FLOTKRANI



HEIMÆÐ ER Ø 32 MM
ATH. ÞVOTTAVÉLAR SKAL TENOJA MÈÐ EINSTREYMSLOKUM

LOFTÞÚDI (L)

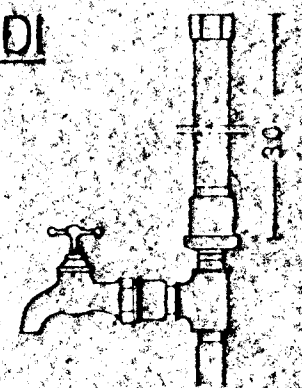

EFST Á ÖLLUM LÖÐRETTUM STOFNUM SKAL VERA 30 SM LÁNGUR LOFTÞÚDI. ÞVERMÁL JAFNT OG SVÆRASTI HLUTI STOFNSINS TALID ÞRÁ GREININGU VIÐ AÐFERSLÆÐ. EINNIG SKAL VERA SAMSKONAÐ LOFTÞÚDI Á HLÍÐARGREINUM SEM ERU LENGRI EN 4M. ÞVERMÁL JAFNT OG SVÆRASTI HLUTI HLÍÐARGREINAR

INNTAK

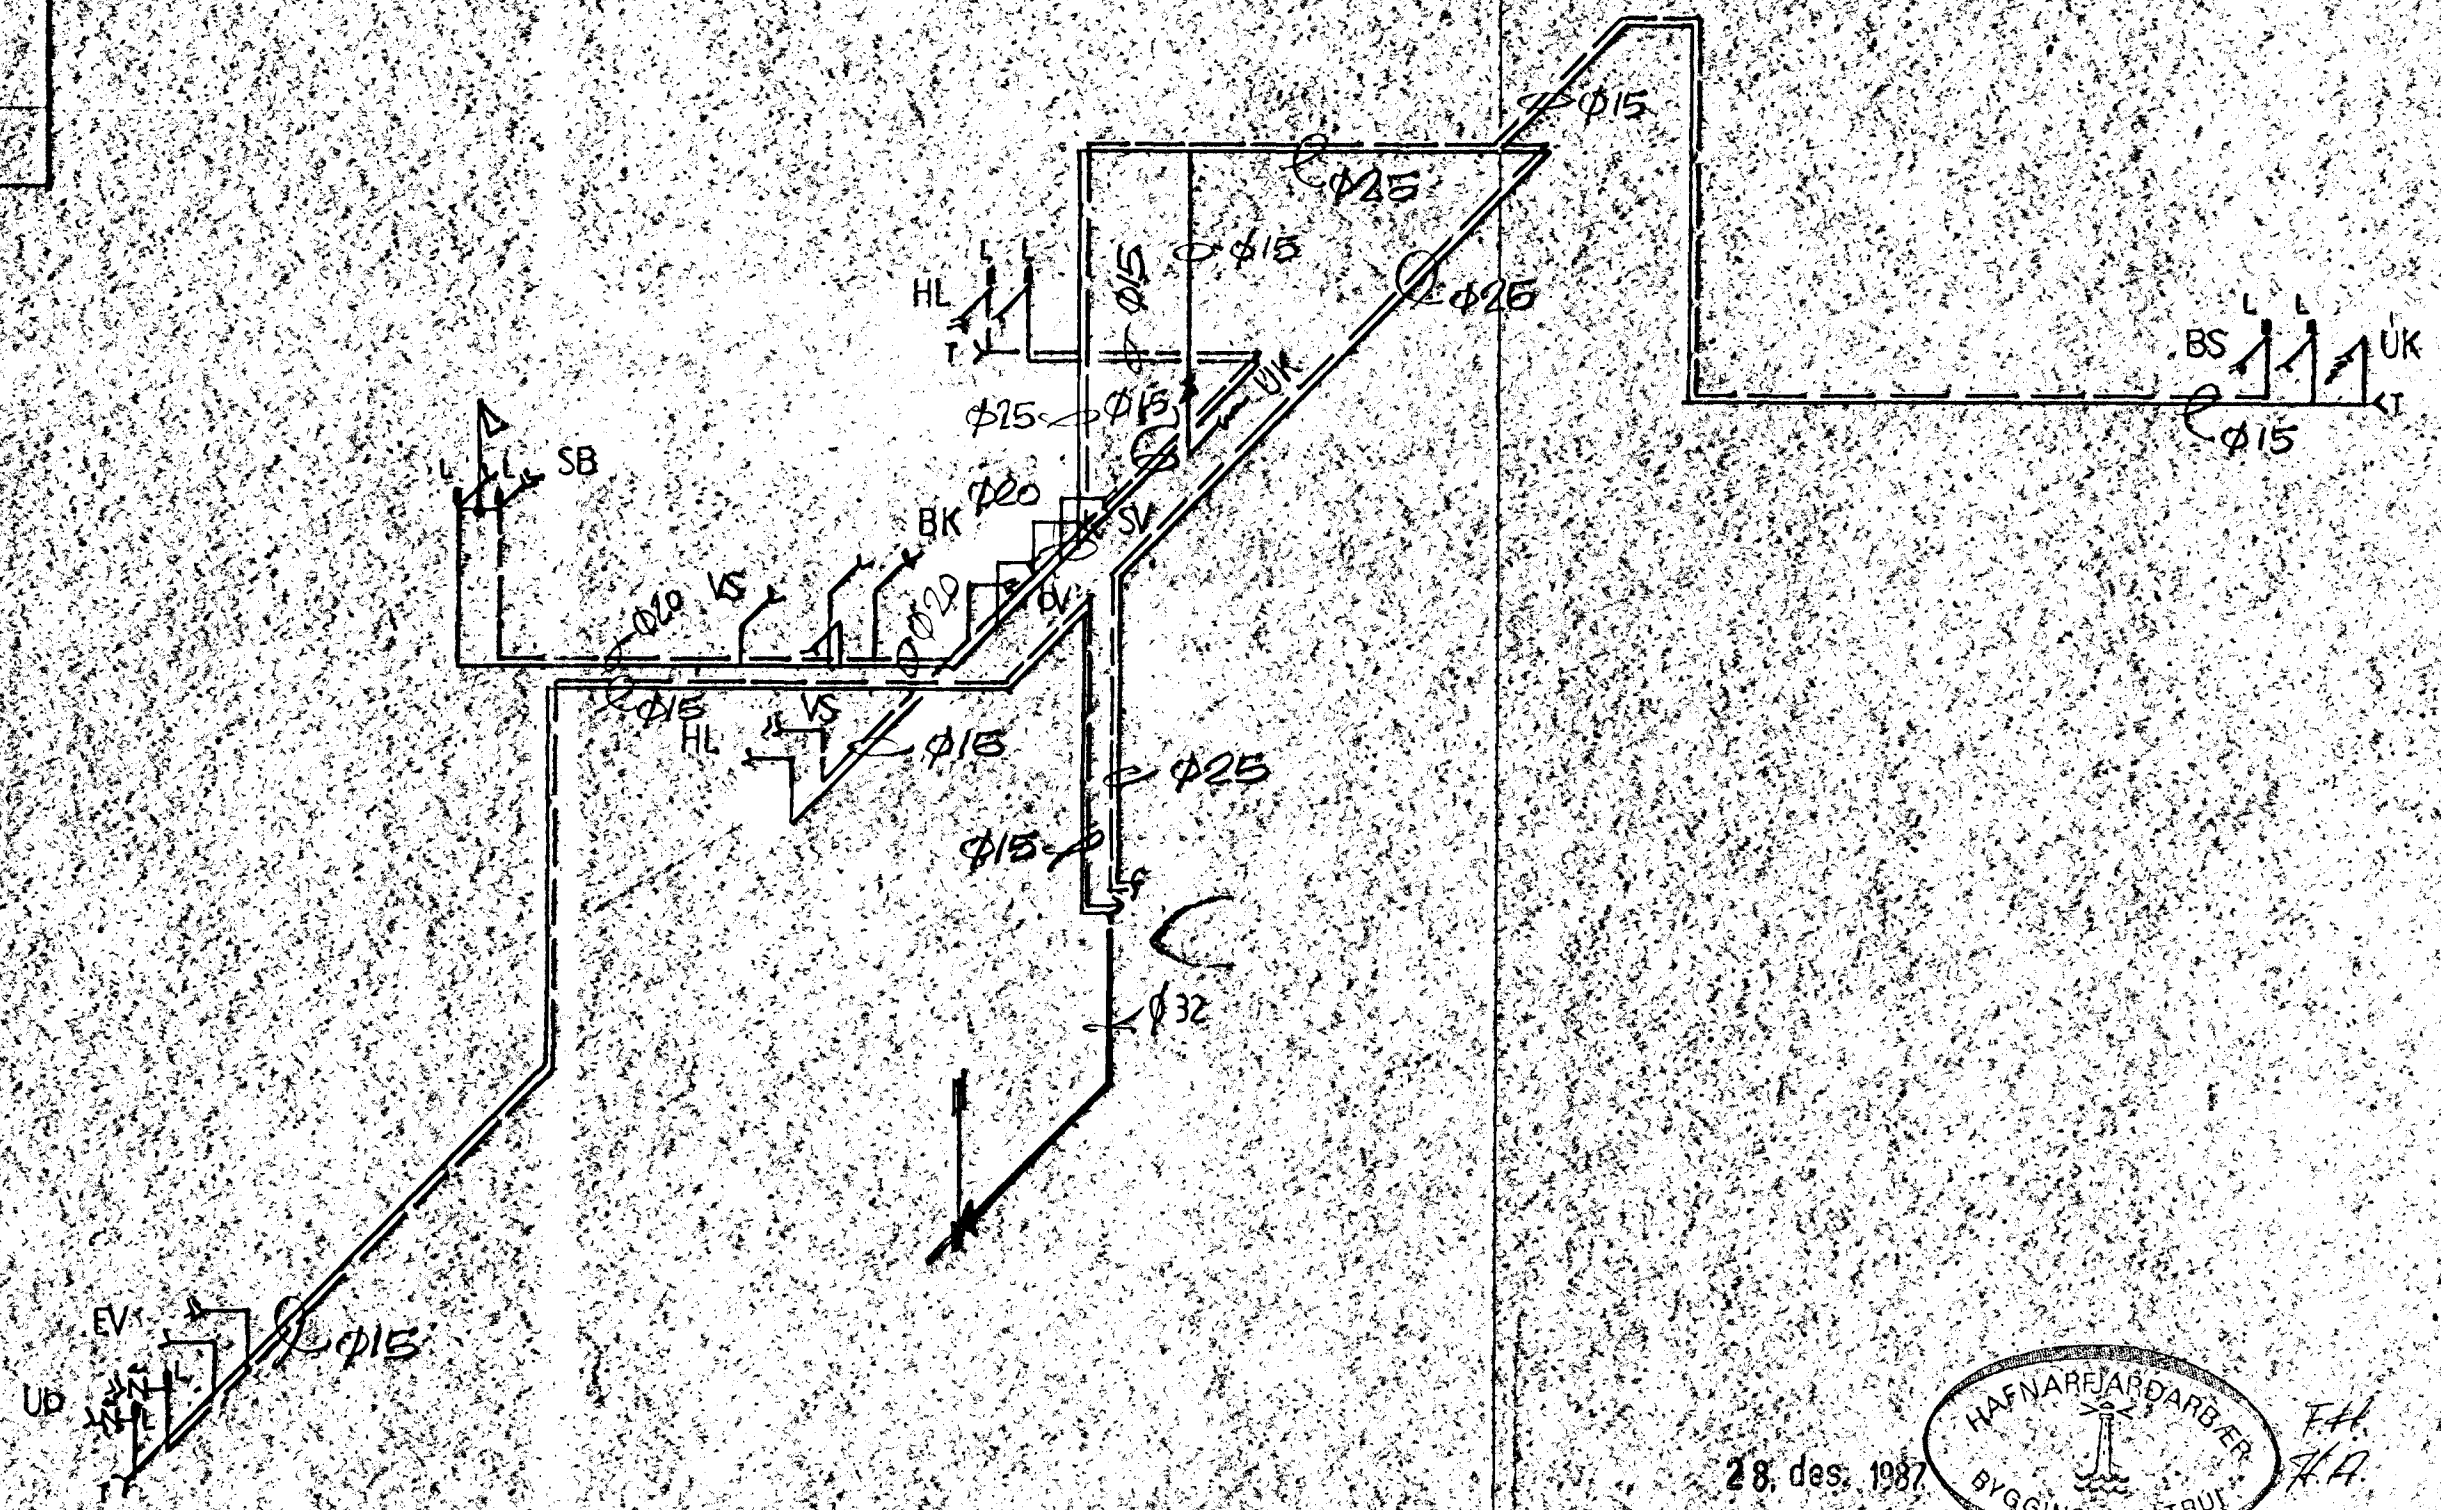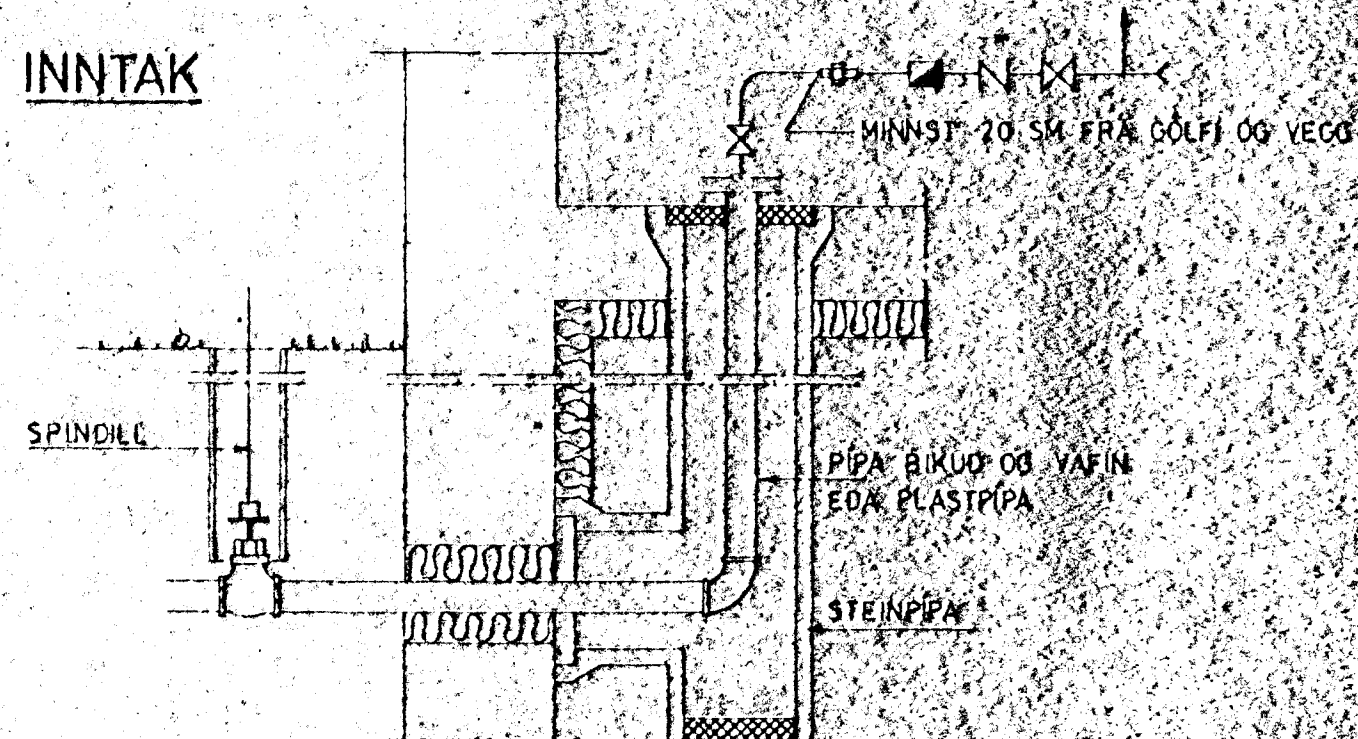

28. des. 1987



KVISTABERG 11, HAFNARFIRÐI.

TEIKNING NO 23

TEIKNAD I KEFLAVÍK, NÓV. 1987. EINAR STEFÁNSSON.

M=150

VATNSLOGN - RUMMYND OG TÖPPUNARSTADIR.