

TAFLA FYRIR TÖPPUNARSTADI

SKST	TÆKI	FJ	KALDIR KRANAR			HEITIR KRANAR		
			Ø15	Ø20	EIN	Ø15	Ø20	EIN
Ni	HANDLAUG	2	2		2	2		2
Bk	BÆÐKER	1		1	2		1	2
St	STEYPIBÆÐ	1		1	2		1	2
Ev	ELDHÚSVASKUR	1	1		1	1		1
Up	UPPÞVOTTAVÉL	1	1		1	1		1
Sv	SKOLVASKUR	1	1		1	1		1
Pv	ÞVOTTAVÉL	1	1		1	1		1
Bs	BÍLSKURSKRANI	1	1		1	1		1
Úk	ÚTIKRANI	2	2		2			
Vs	VATNSSALERNI	2	2					
Á	ÁFYLLING							
		13	SAMTALS		13			11

ATHUGASEMDIR:

1. PÍPUR UTANHÚSS SKAL BIKJA VEIJA MED STRIGA OG SÍÐAN BIKJA Á NÝ EÐA LEGGJA ÚR PLASTI.
2. PÍPUR FYRIR KALT VATN INNANHÚSS SKAL EINANGRA MED 2 SM PLASTHÖLKUM OG VEIJA MED SÍÐALPAPPA.
3. PÍPUR FYRIR HEITT VATN SKAL EINANGRA MED 2 SM GLERULLARHÖLKUM OG VEIJA MED SÍÐALPAPPA.
4. ALLT LAGNAREFNI INNANHÚSS FYRIR HEITT OG KALT NEYZLUVATN SKAL VERA GALVANISERAD.
5. SÝNILEGAR PÍPUR SKAL EINANGRA SEM AD FRAMAN GREINIR OG AUK ÞESS VEIJA MED GRISJU, LÍMBERA OG TVÍMÁLA.
6. KERFI SKAL PRÓFA MED KÖLDU VATNI OG 6 KG SM² ÞRÝSTING.


SKÝRINGAR:

- KALT VATN
- - - HEITT VATN
- ← KRANI - KALT VATN
- ← KRANI - HEITT VATN
- ⊗ SÆTISLOKI
- ⊗ ÞENNILOKI
- ⊗ ÞENNILOKI MED SPINDLI UPP UR JÖRD
- ⊗ EINSTREYMSLOKI
- ⊗ VATNSMELIR
- ⊗ TÆMINGARVENTIL
- ⊗ ÖRYGGISLOKI
- ⊗ FLOTKRANI

HEIMED ER Ø 32 MM



ATH. ÞVOTTAVÉLAR SKAL TENGJA MED EINSTREYMSLOKUM

LOFTPÚDI (L)

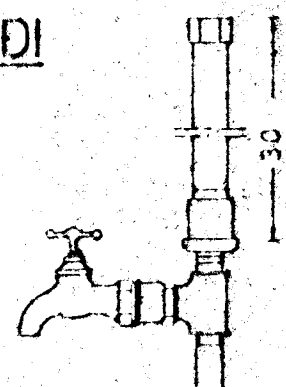

EFST Á ÖLLUM LÓDRETTUM STOFNUM SKAL VERA 30 SM LANGUR LOFTPÚDI ÞVERMÁL JAFNT OG SVERASTI HLUTI STOFNSINS TALD FRÁ GREININGU VID ADFÆRSLÆÐ. EIGNING SKAL VERA SAMSKONAR LOFTPÚDI Á HLIDARGREINUM SEM ERU LENGRI EN 4M. ÞVERMÁL JAFNT OG SVERASTI HLUTI HLIDARGREINAR.

INNTAK

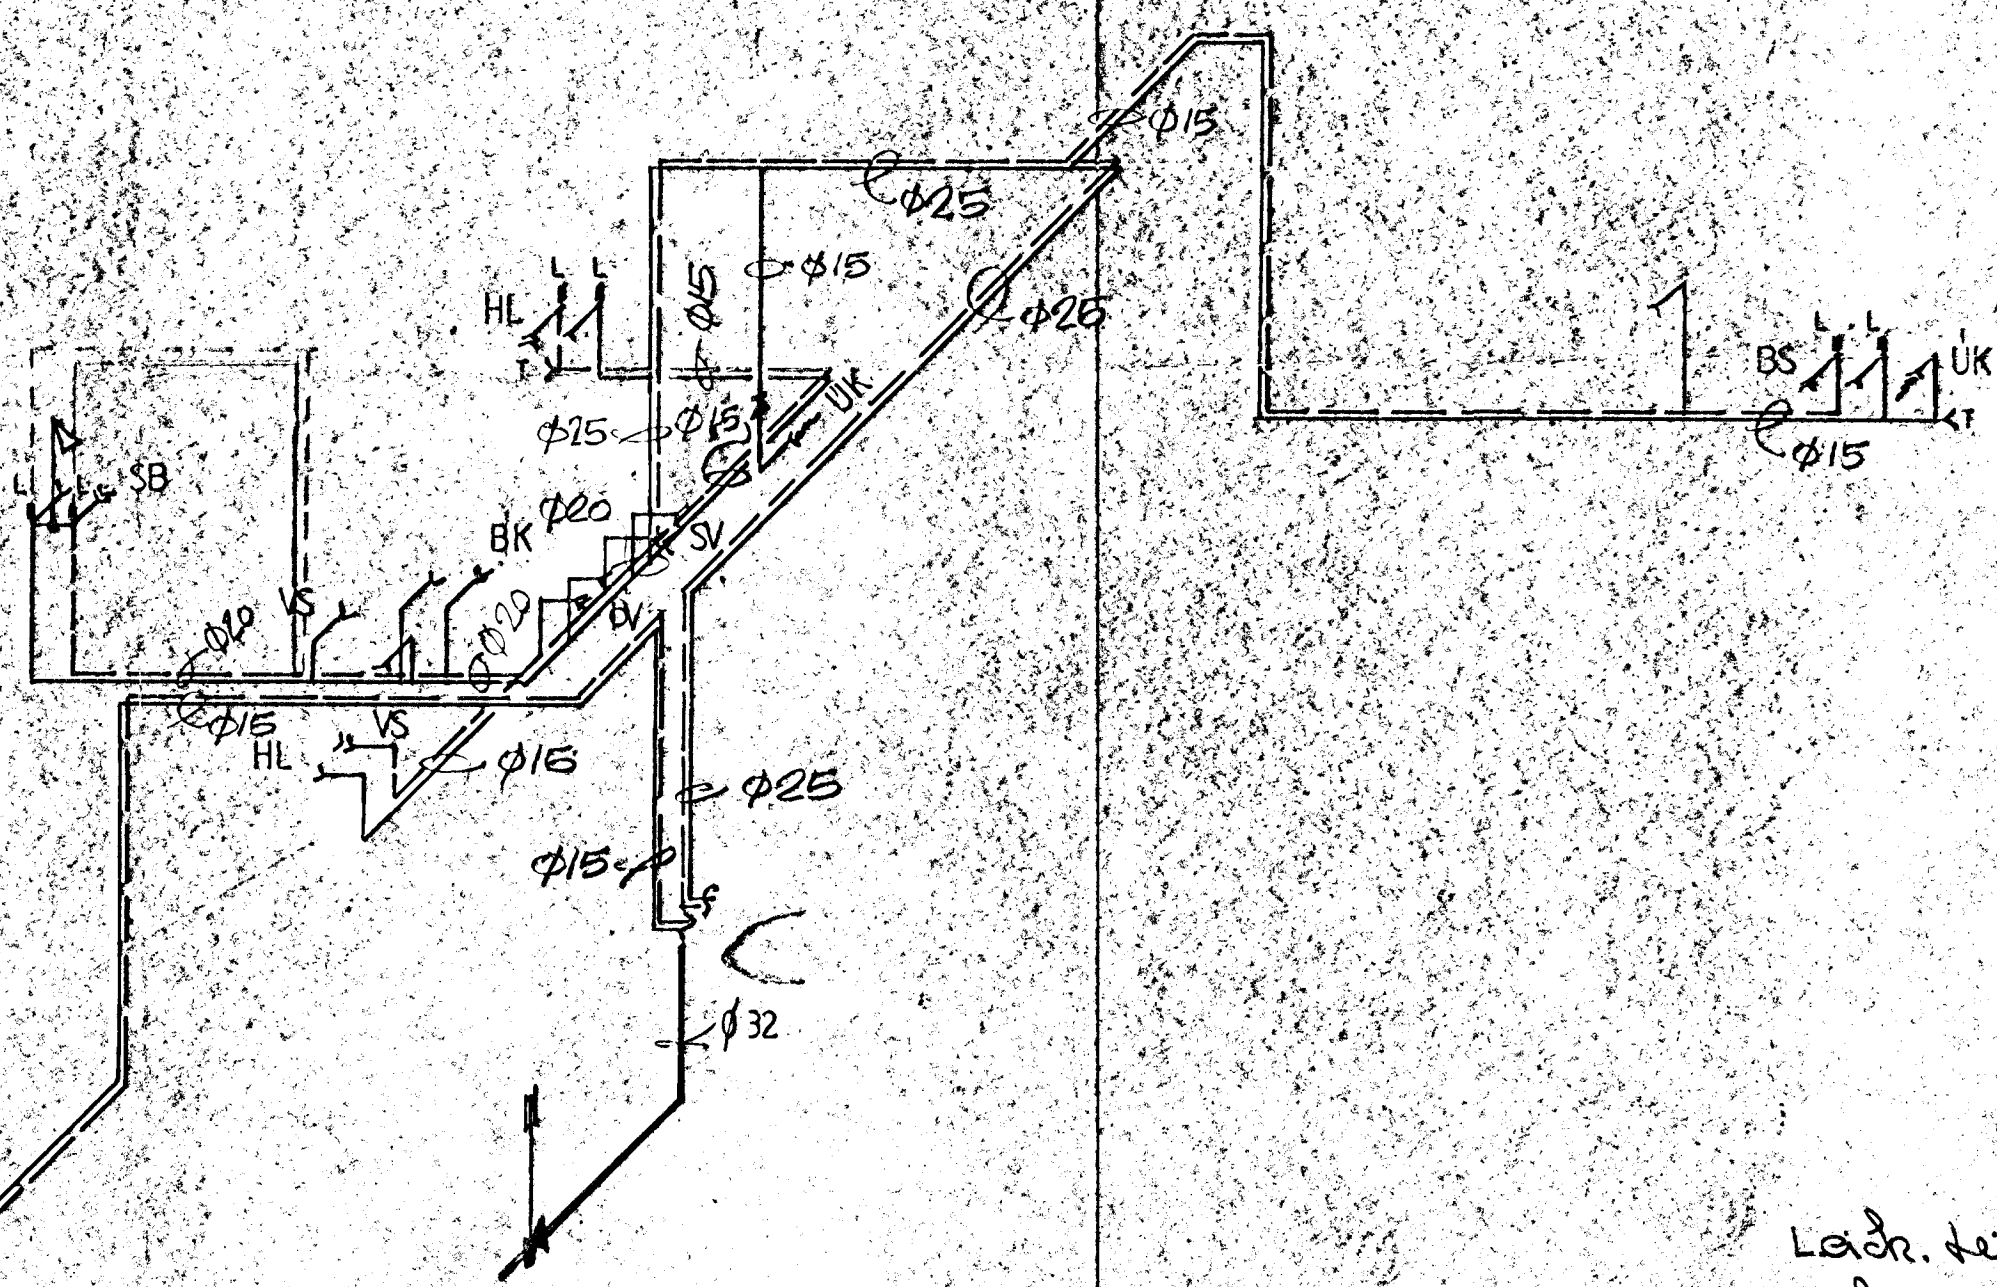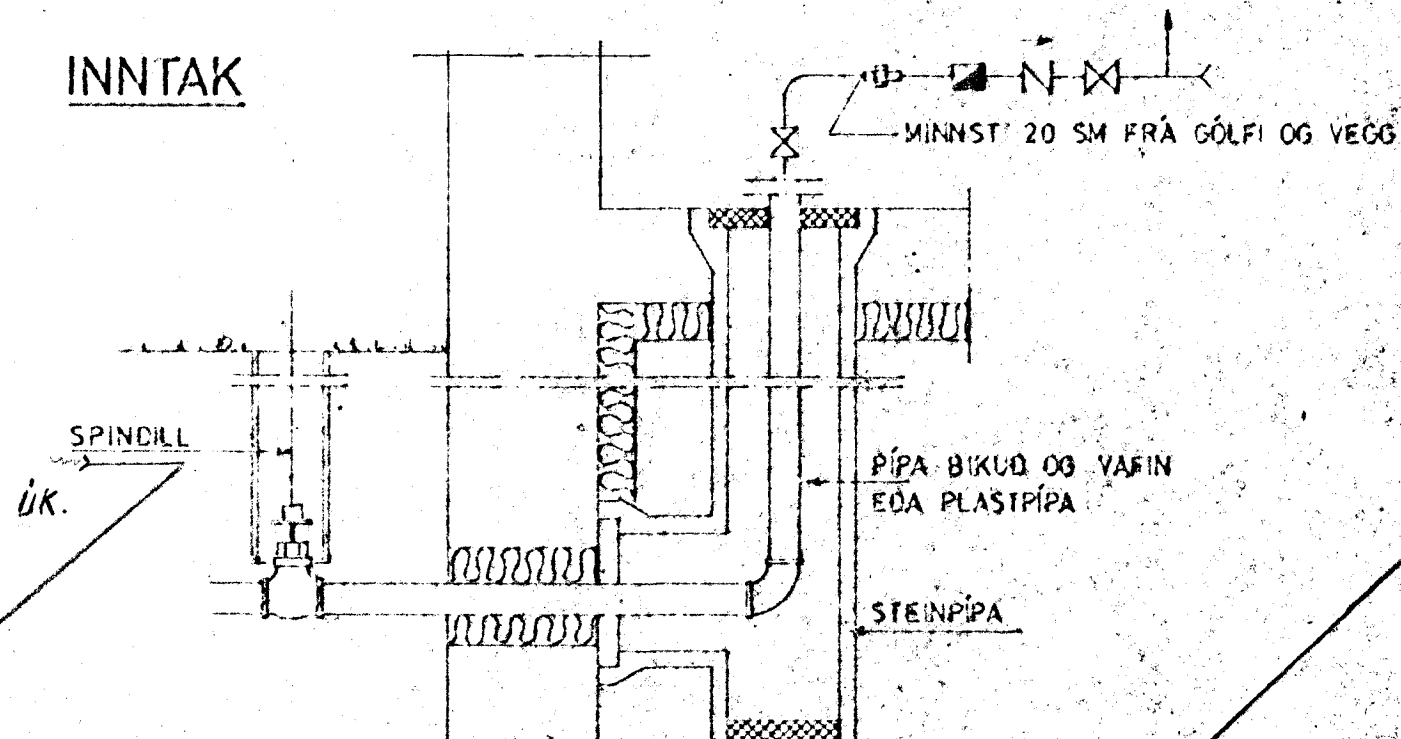

28. des. 1987

Ladr. teikningar
frá Pípul. mst

HAFNARJARDARÐ. ER.
BYGGINGAEULLTRUI

F.H.
H.A.

KVISTABERG 11, HAFNARFIRÐI.

TEIKNING NO 23

TEIKNAD Í KEFLAVÍK, NOV. 1987. EINAR STEFÁNSSON.

M=1:50

FIEL

VATNSLOGN, RÚMÞYND. OG TÖPPUNARSTADIR.