


Kvistaberg nr. 13 Hafnarfirði m. 1:100


Samþykkt á fundi bygginga-  
nefndar þ. 29.6 1990

BYGGINGAFULLTRÚINN  
Í HAFNARFIRÐI


*[Signature]*

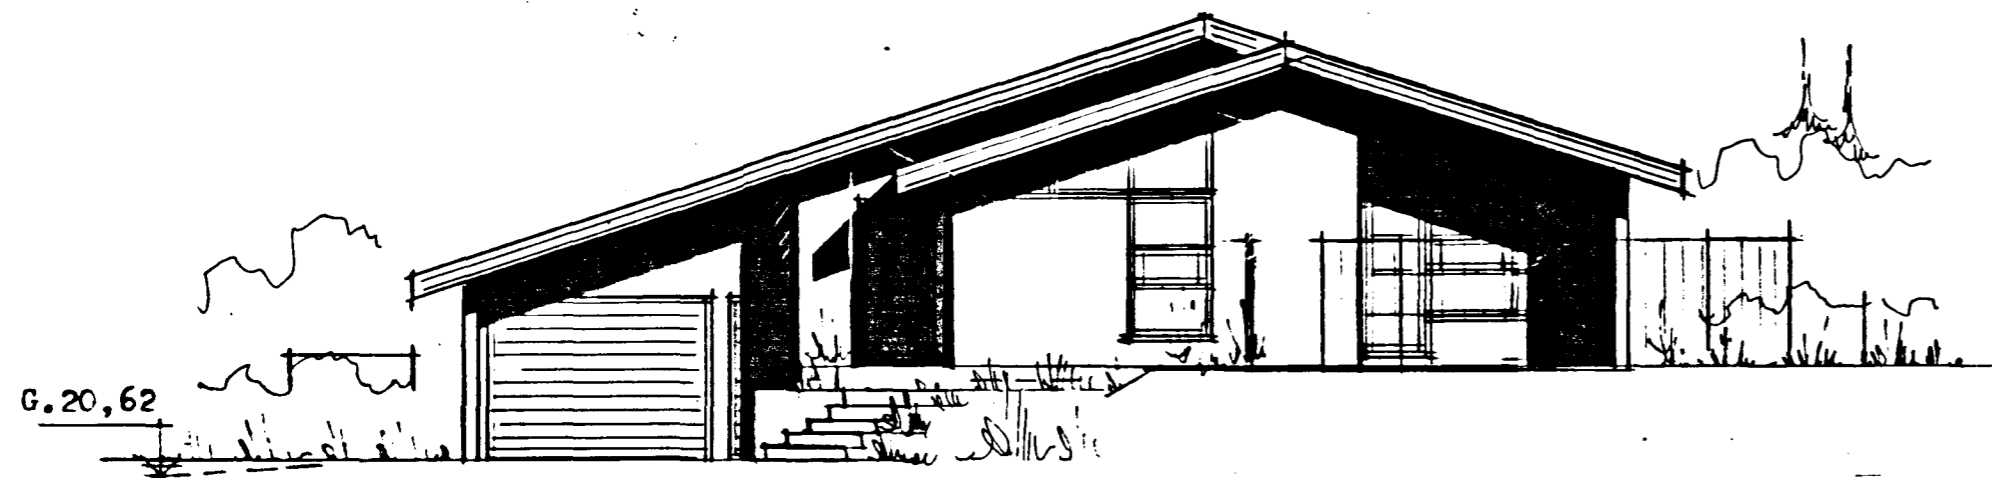


súður

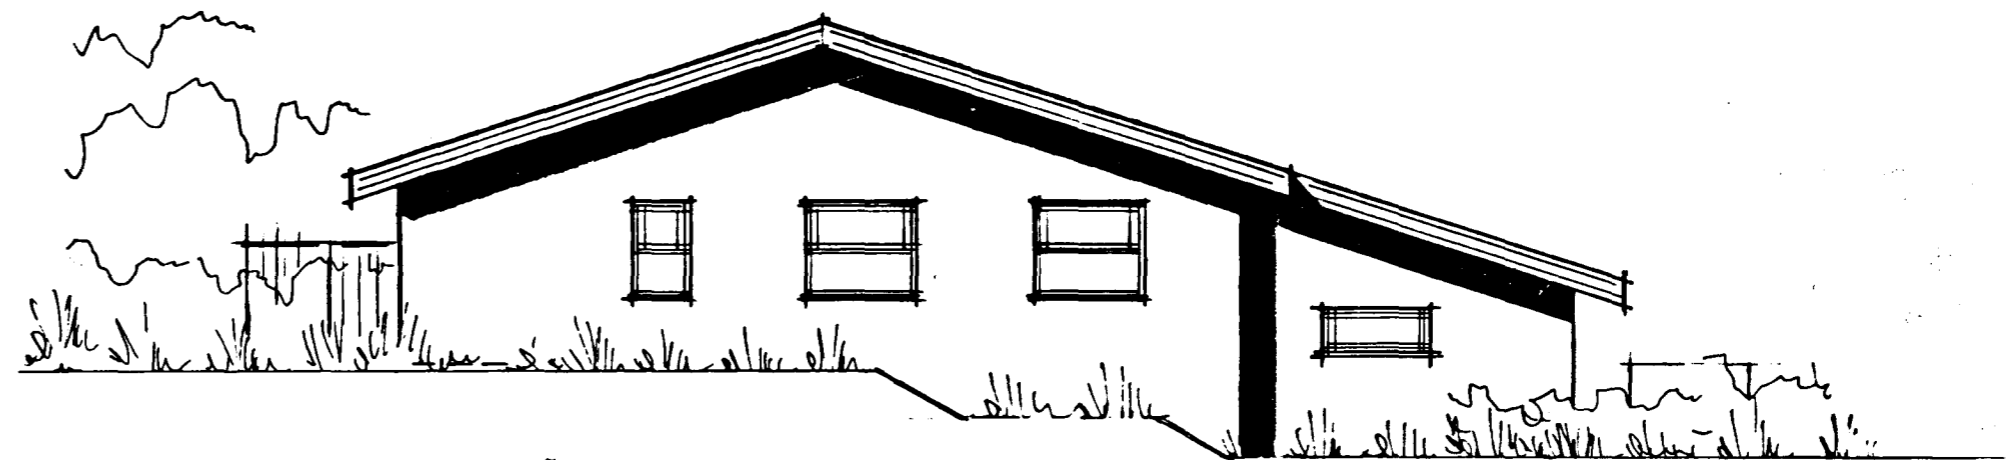

norður

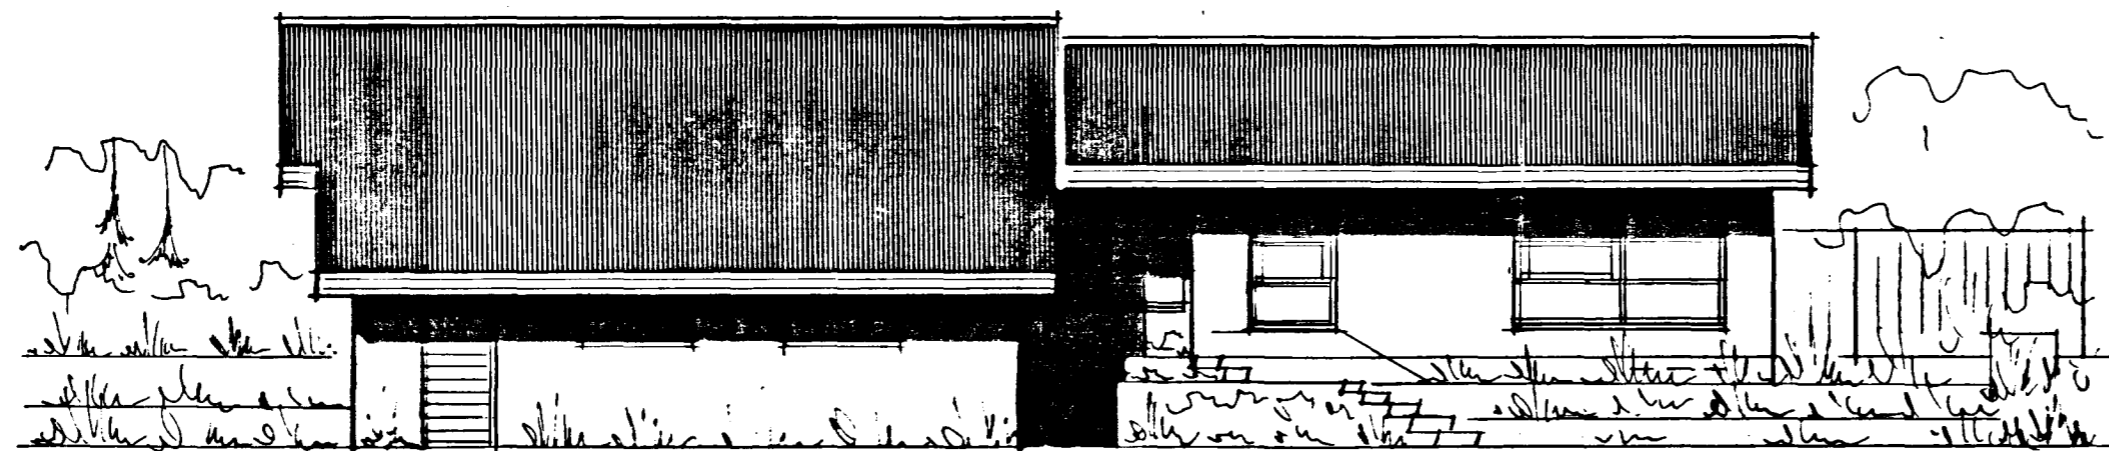

vestur

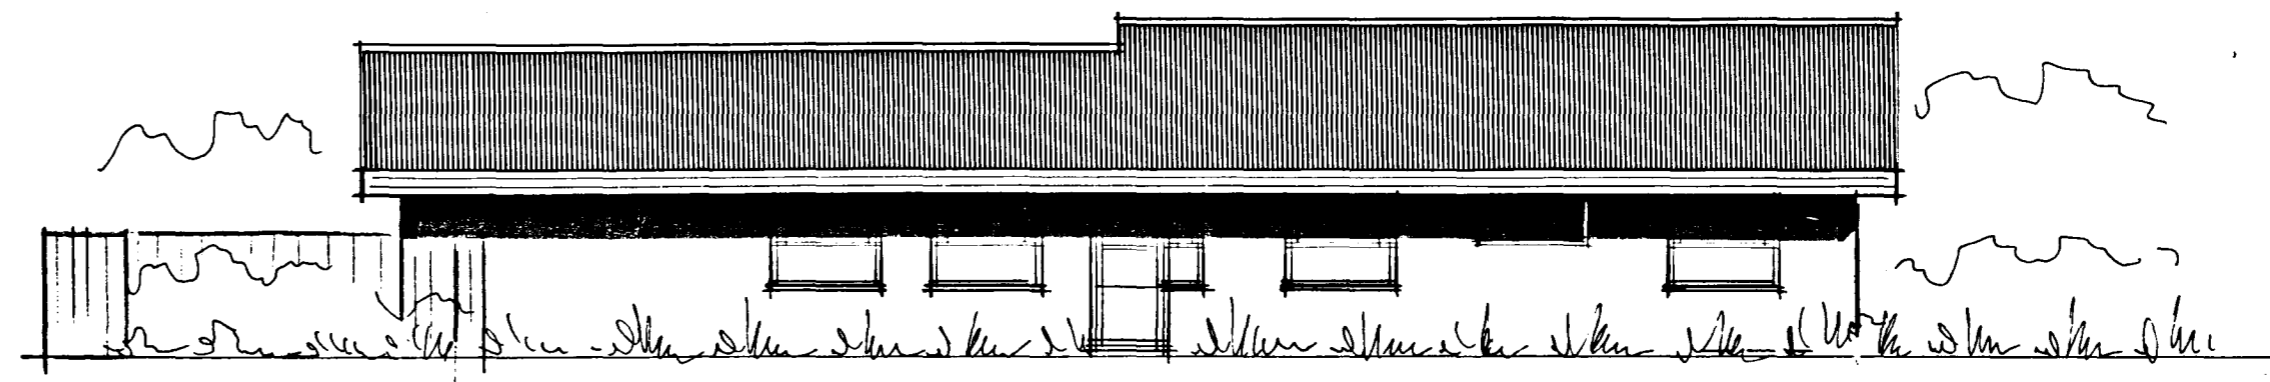

austur

es

TEIKNISTOFNA BORGARTÚNI 28 RÚK S. 33930

EDVARD GUDMUNDSSON

*[Signature]*

DAGS. maí 1987

SIGURDUR KJARTANSSON

*[Signature]*

BREYTT. maí 1990