




Samþykkt á fundi bygginga-  
nefndar þ. 4.16.1987  
BYGGINGAFULLTRÚINN  
Í HAFNARFIRÐI  
*[Signature]*

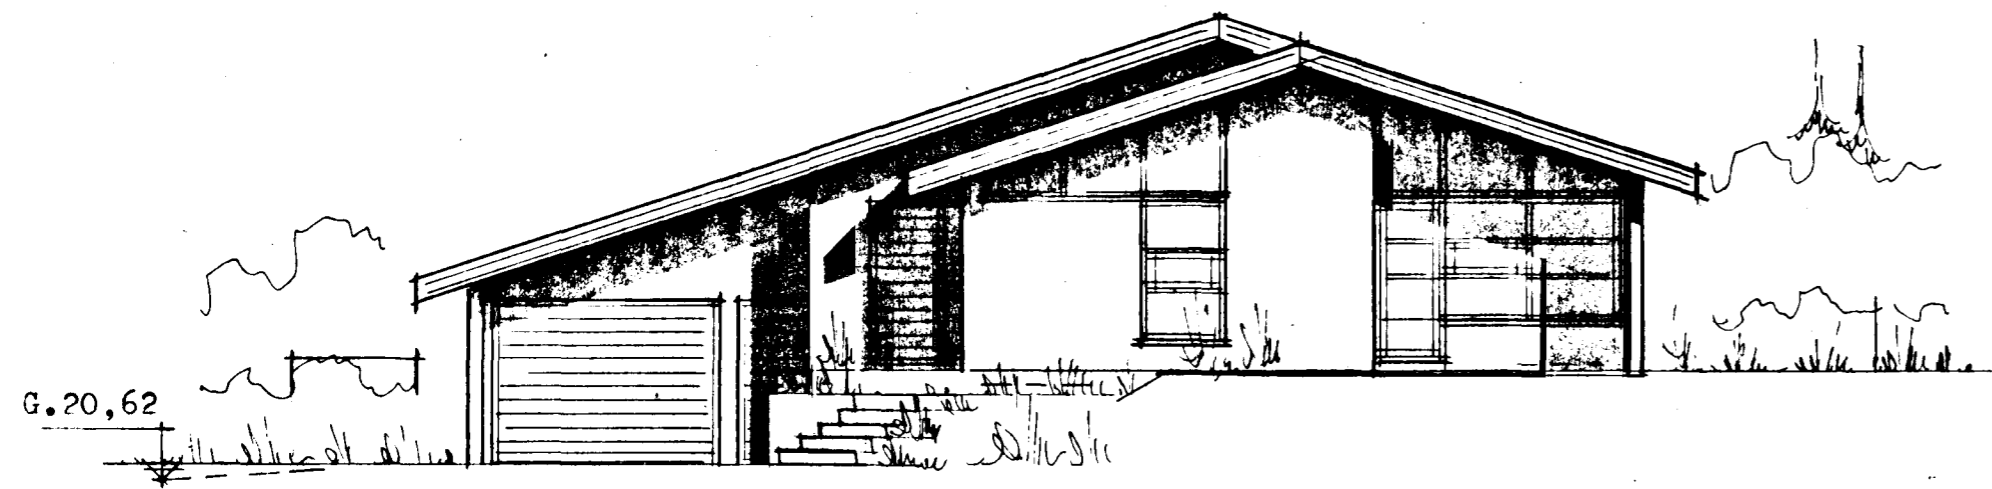


suður

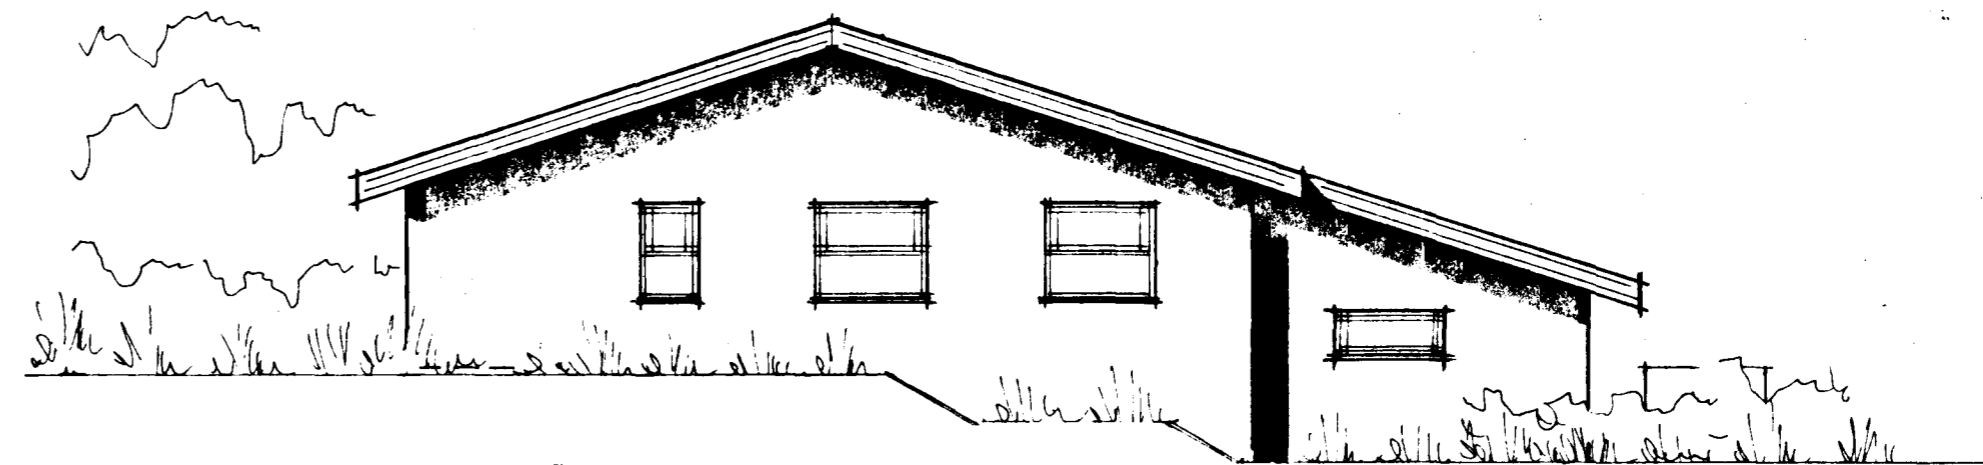

norður

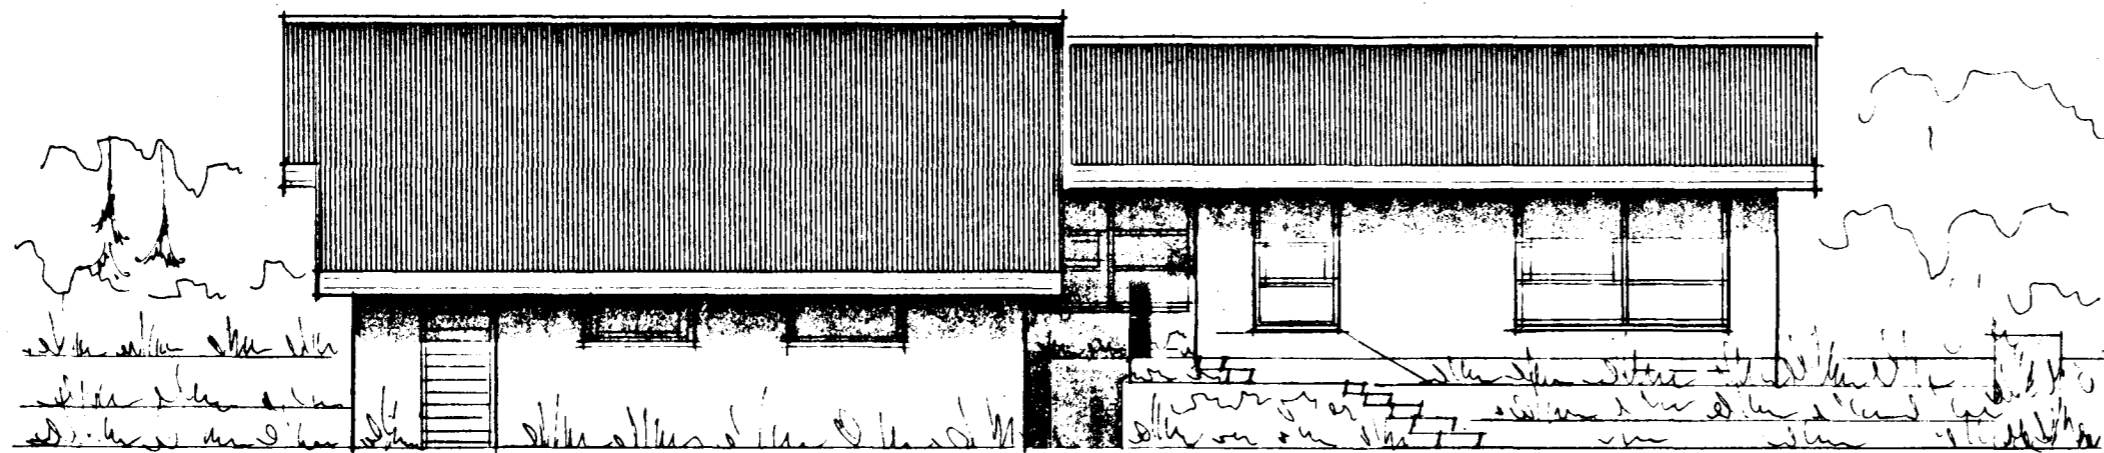

vestur

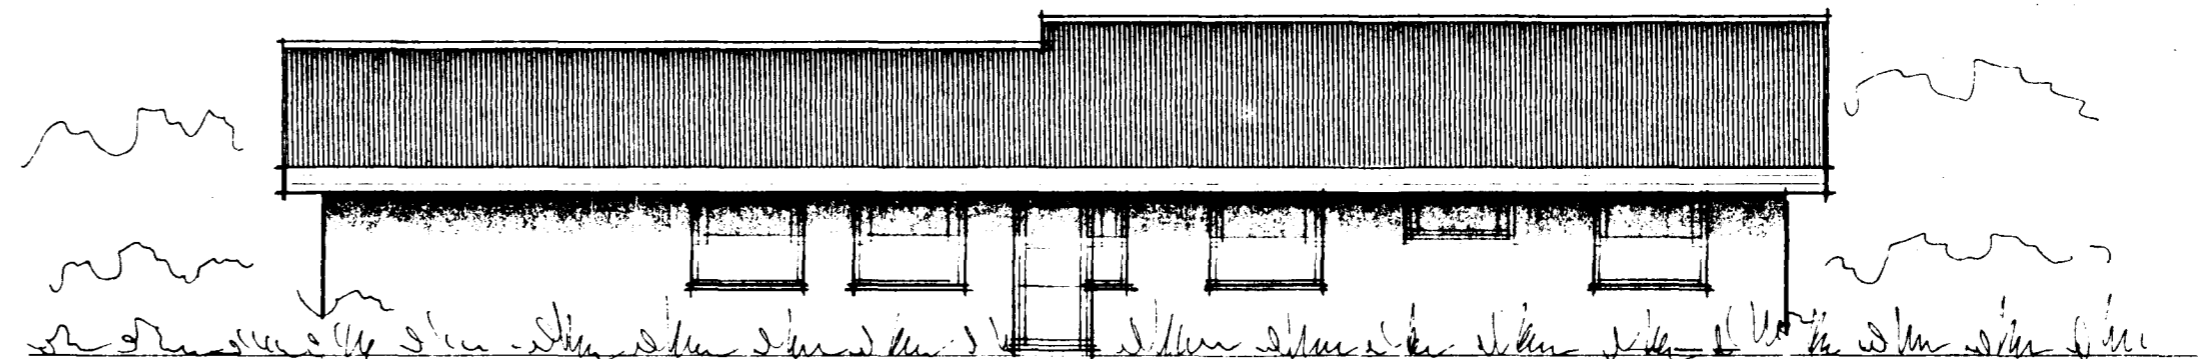

austur

es

TEIKNISTOFNA BORGARTÚNI 28 RVÍN 5.33930

EDVARD GUDMUNDSSON

SIGURDUR KJARTANSSON

*[Signature]*

DACS. maí 1987

BREYTT.