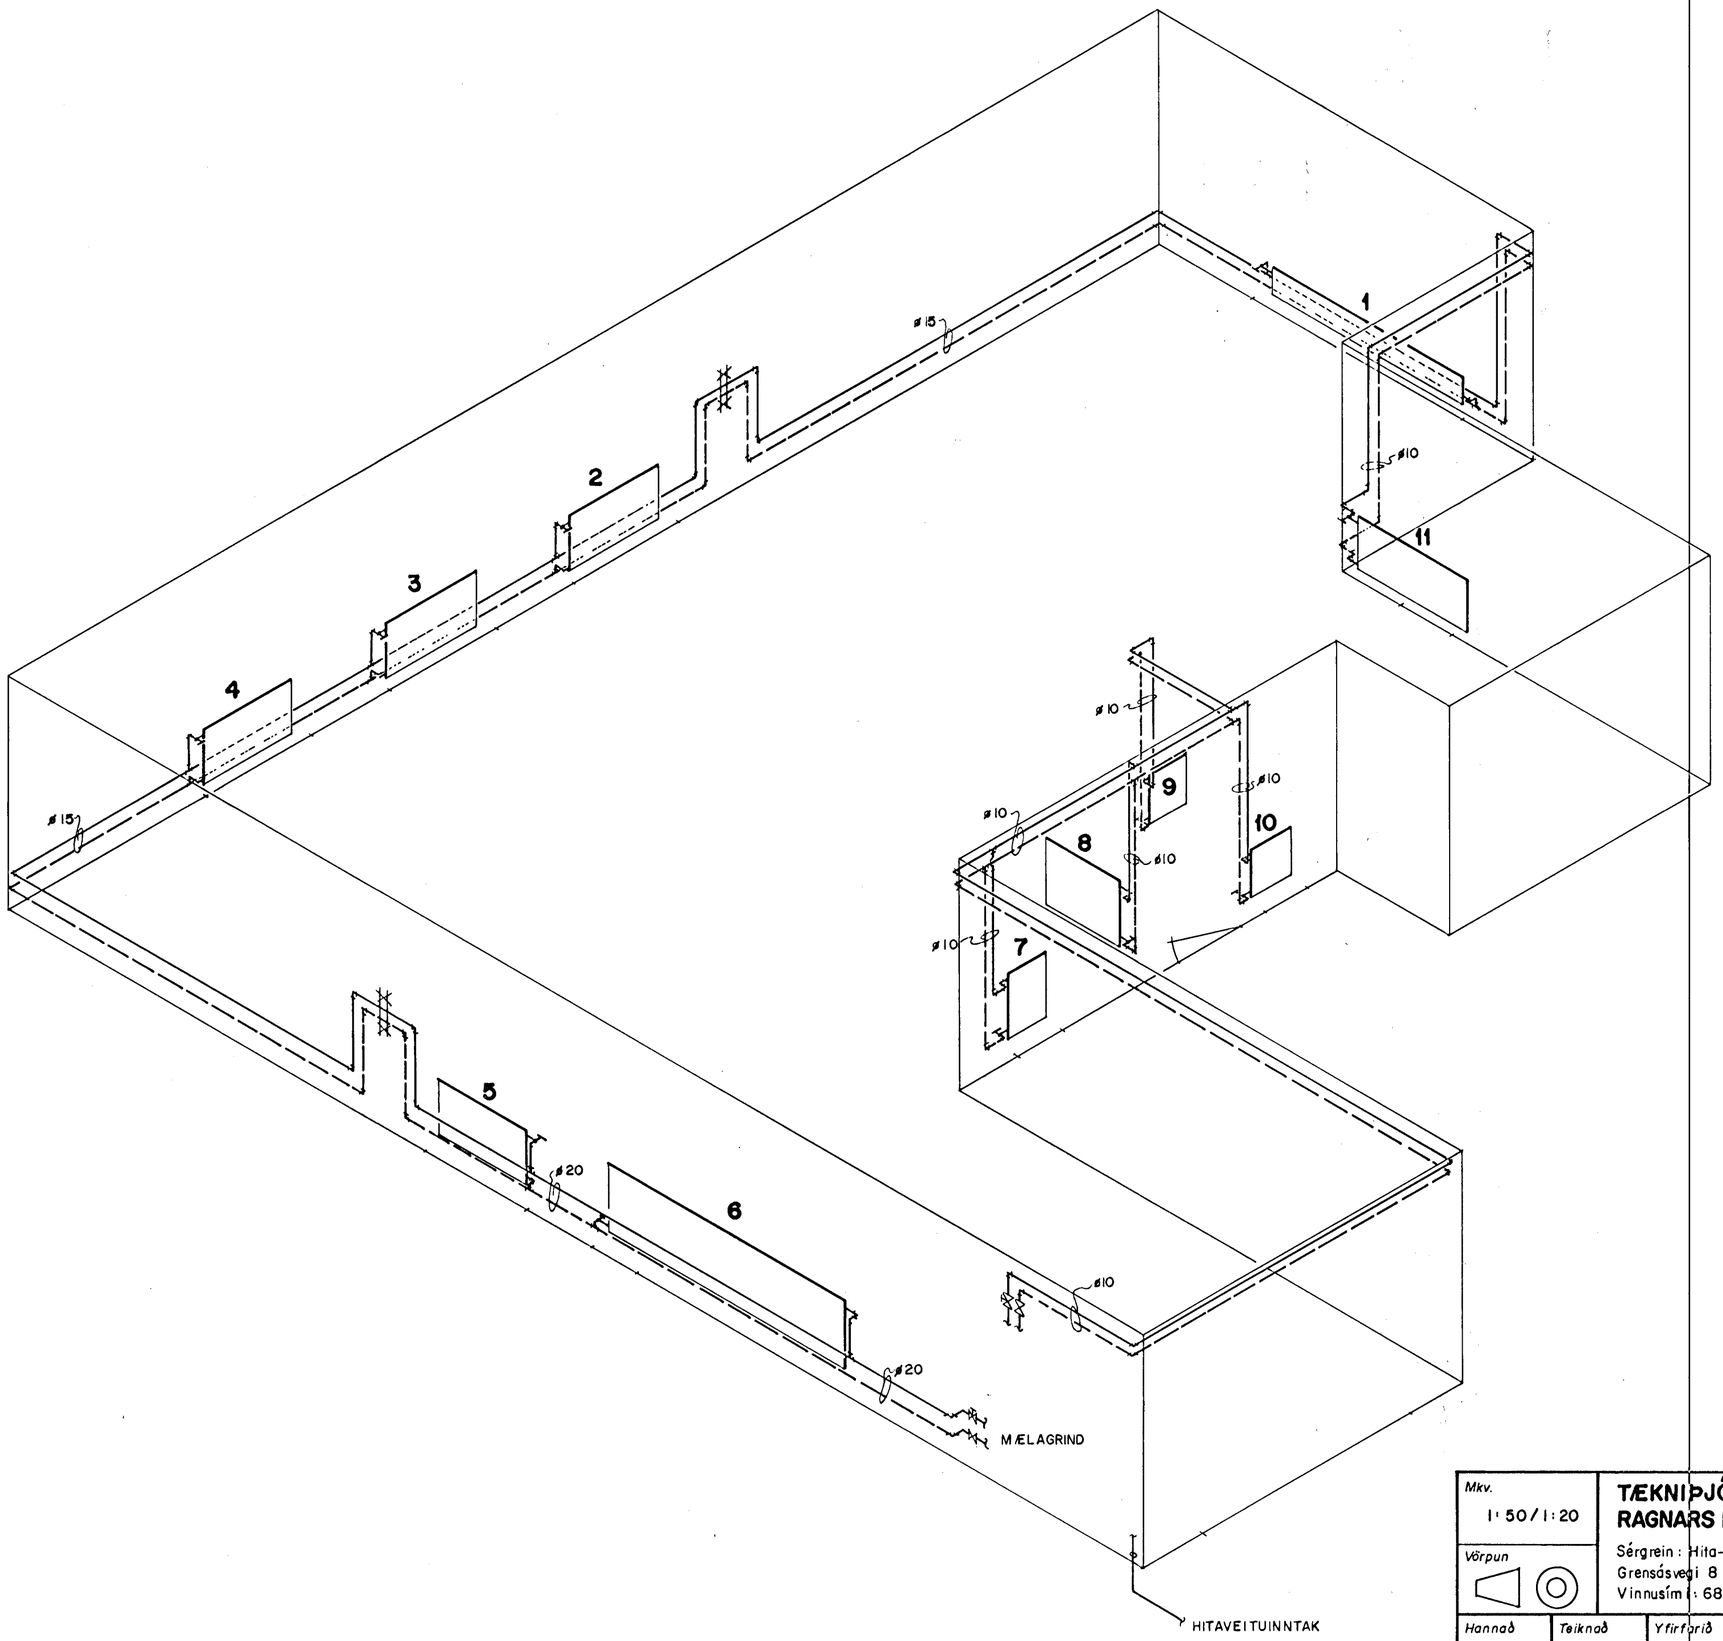

MÆLAGRIND

1:20

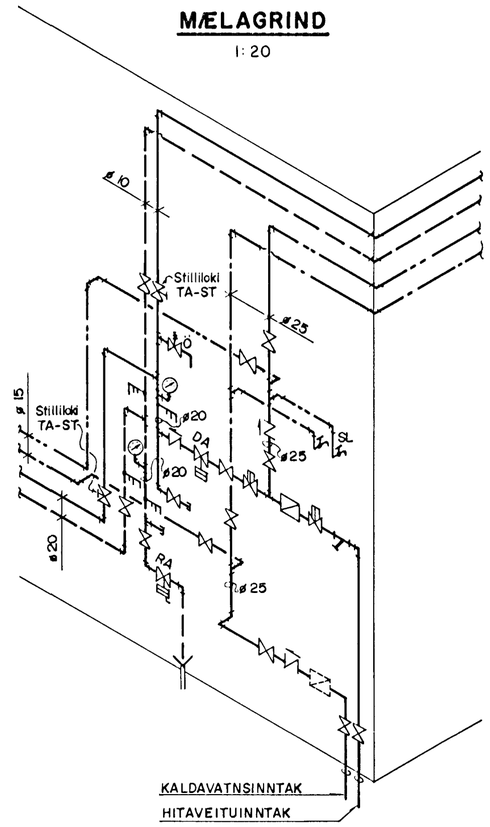

SKÝRINGAR

AFKÖST OFNAKERFIS 10.500 kcal/klst.
ÞRÝSTIMINNKARI DANFOSS AVD 15, tengist DA.
SLAUFULOKI DANFOSS AVD 15, tengist RA.
Ö : Öryggisloki
SL : Slaufuloki

19. sept. 1987
HAFNARFJARÐARBÆR
BYGGINGARFULLTRÚI

Mkv. 1:50/1:20	TÆKNIÞJÓNUSTA RAGNARS KRISTINSSONAR M.T.F.I.				KVISTABERG 15	
Vörpun	Sérgrein: Hita-hreinlætis- og loftræstilagnir Grensásvegi 8 Reykjavík Vinnusími: 686088 Heimasími: 39013				RÚMMYND OFNAKERFI	
Hannað RK	Teiknað ÞG	Yfirfarið	Samþykkt	Dags. 10.'87	Verknúmer	Teikninganúmer