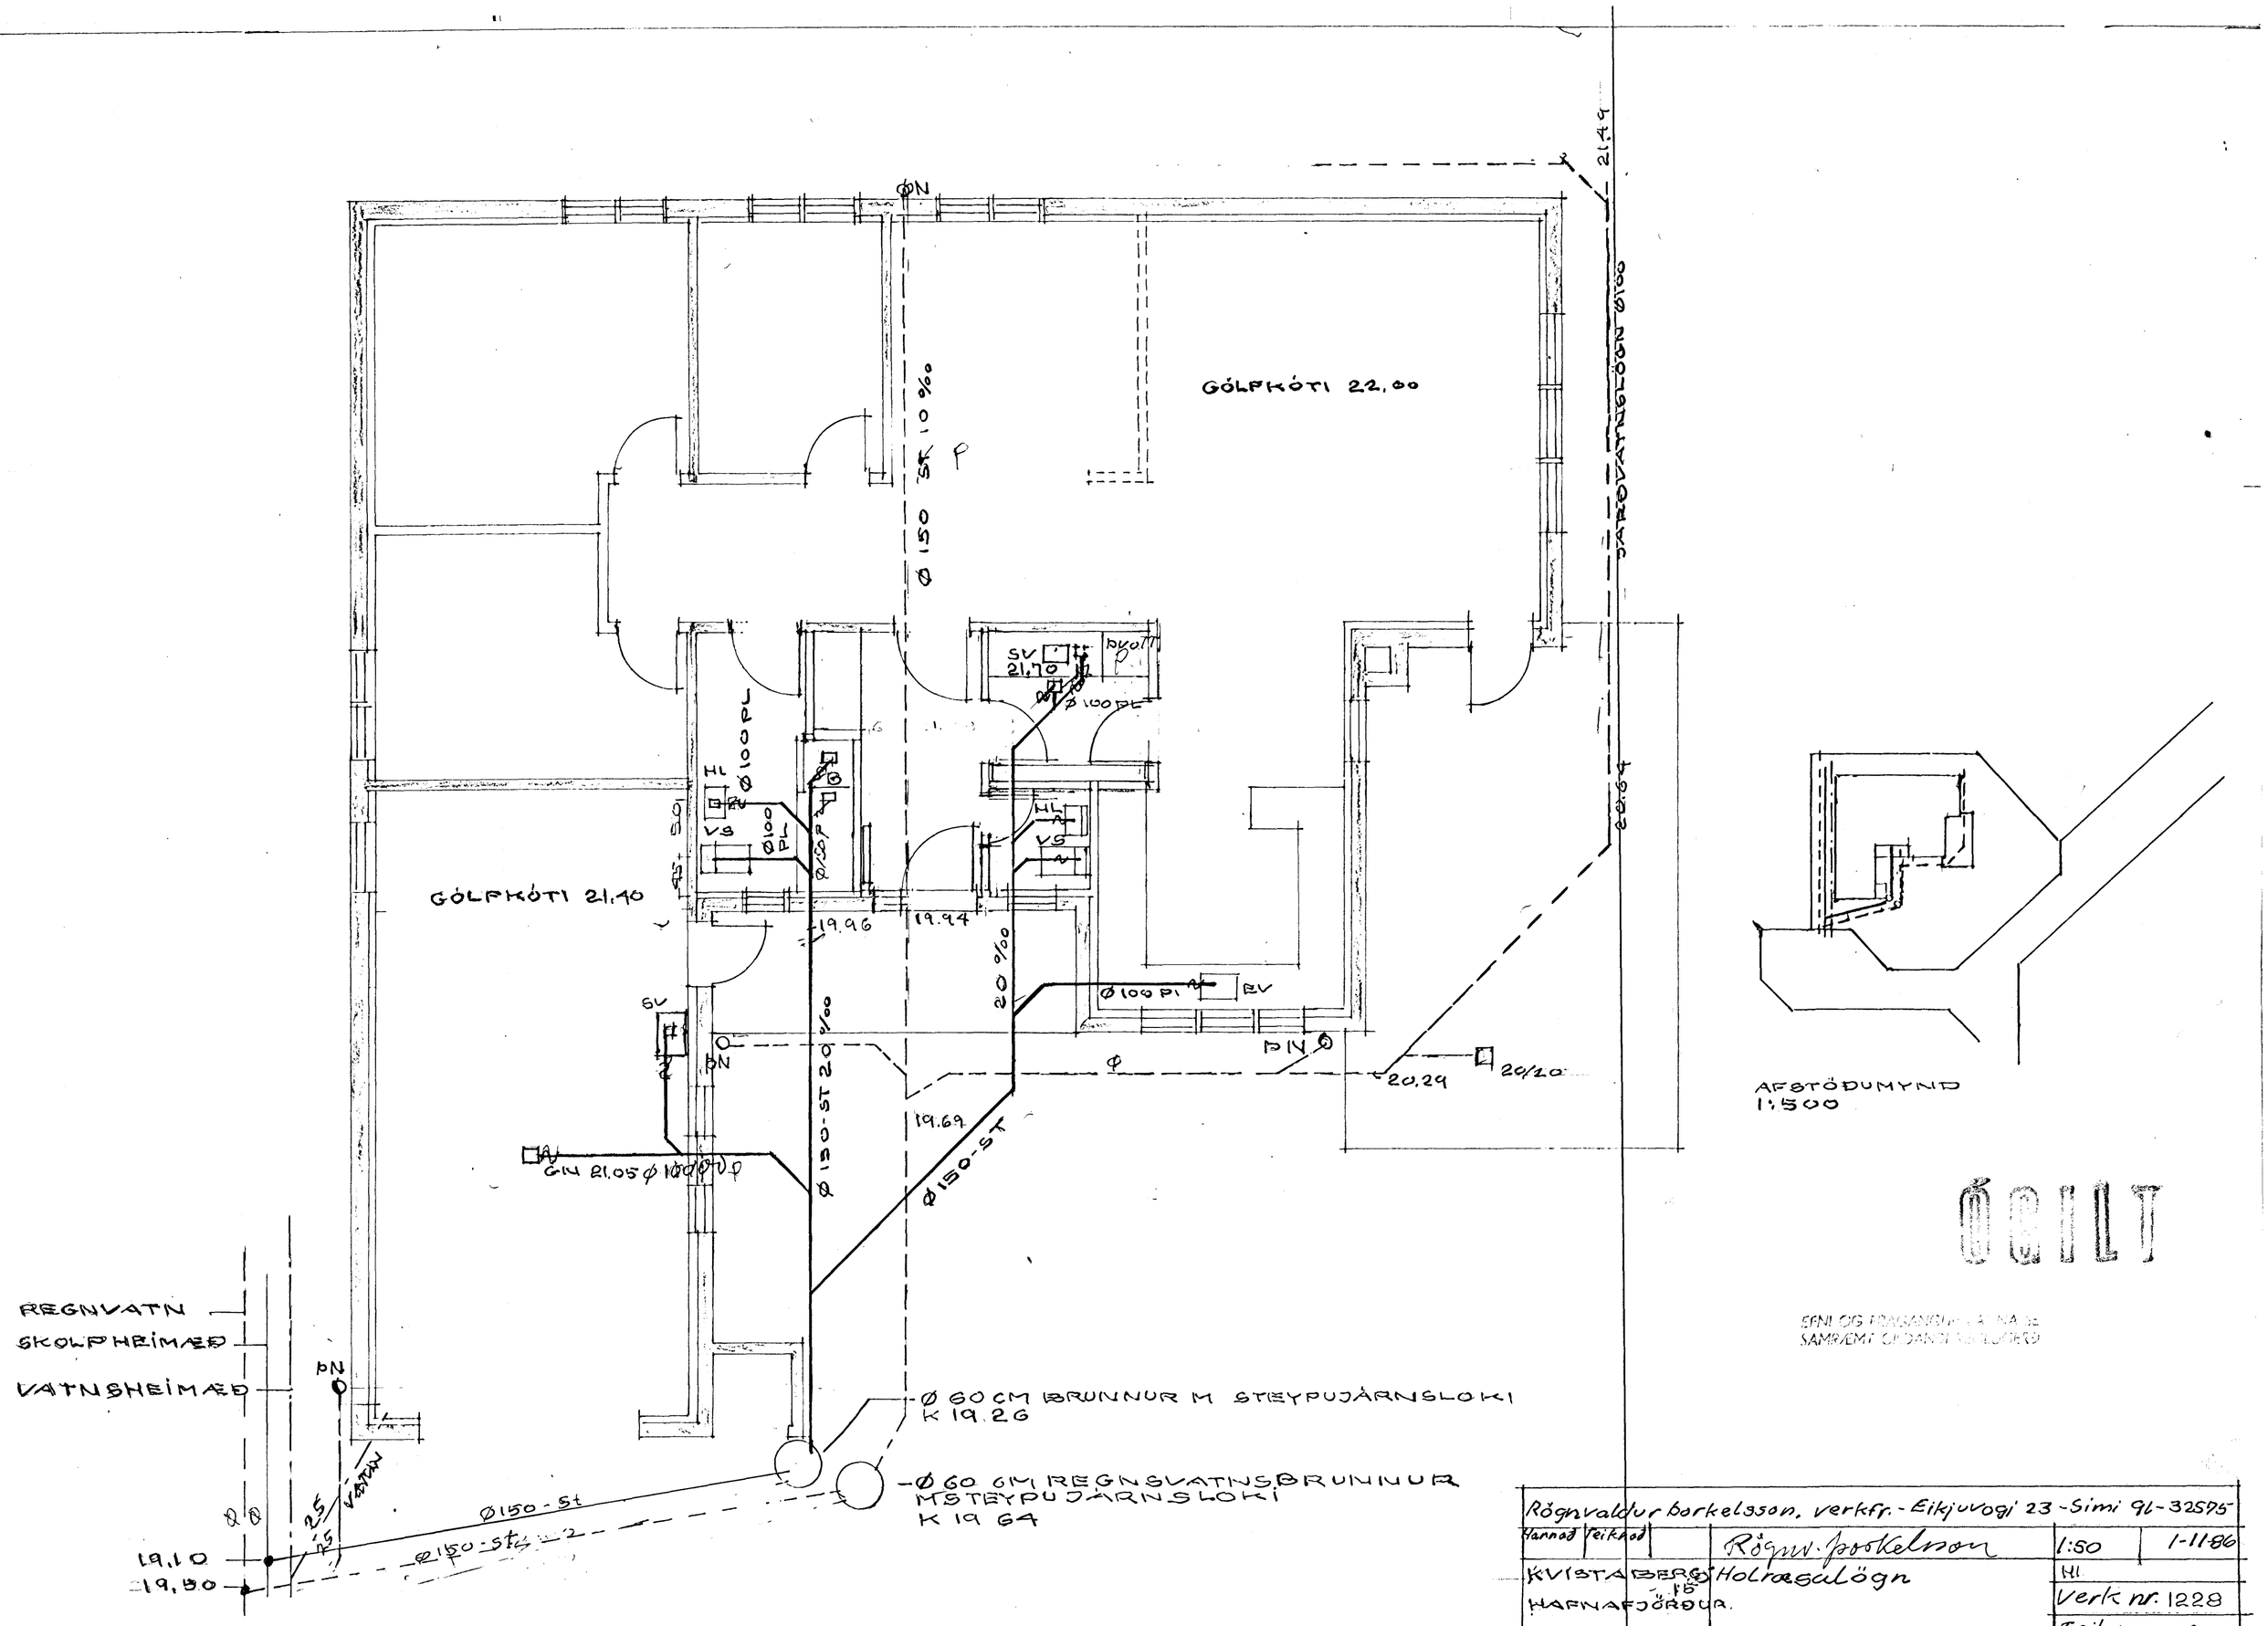
GÓLFKÓTI 22,00
GÓLFKÓTI 21,40
Ø150 ST 10 ‰
Ø150-ST 20 ‰
Ø150-ST
Ø100 PL
Ø100 PI
SV 21,70
HL
VS
EV
GN 21,05
19,96
19,94
19,69
20,29
20/20
21,49
20,64
JARÐVATNSLÖGN Ø100
AFSTÖÐUMYND 1:500
REGNVATN
SKOLPHEIMÆÐ
VATNSHEIMÆÐ
Ø 60 CM BRUNNUR M STEYPUJÁRNSLOKI K 19.26
Ø 60 CM REGNSVATNSBRUNNUR M STEYPUJÁRNSLOKI K 19 64
Ø150-St
19,10
19,50
ÓGILT
EFNI OG FRÁGANGUR ÁTNA SE SAMRÆMT ÓRÐANDI RÉTLÖGERÐ
Rögnvaldur Þorkelsson, verkfr. - Eikjuvogi 23 - Simi 91-32575
Hannað
Teiknað
Rögnv. Þorkelsson
1:50
1-11-86
KVISTABERG 15
Holræsalögn
HAFNAFJÖRÐUR.
HI
Verk nr. 1228
Teikn. nr 201