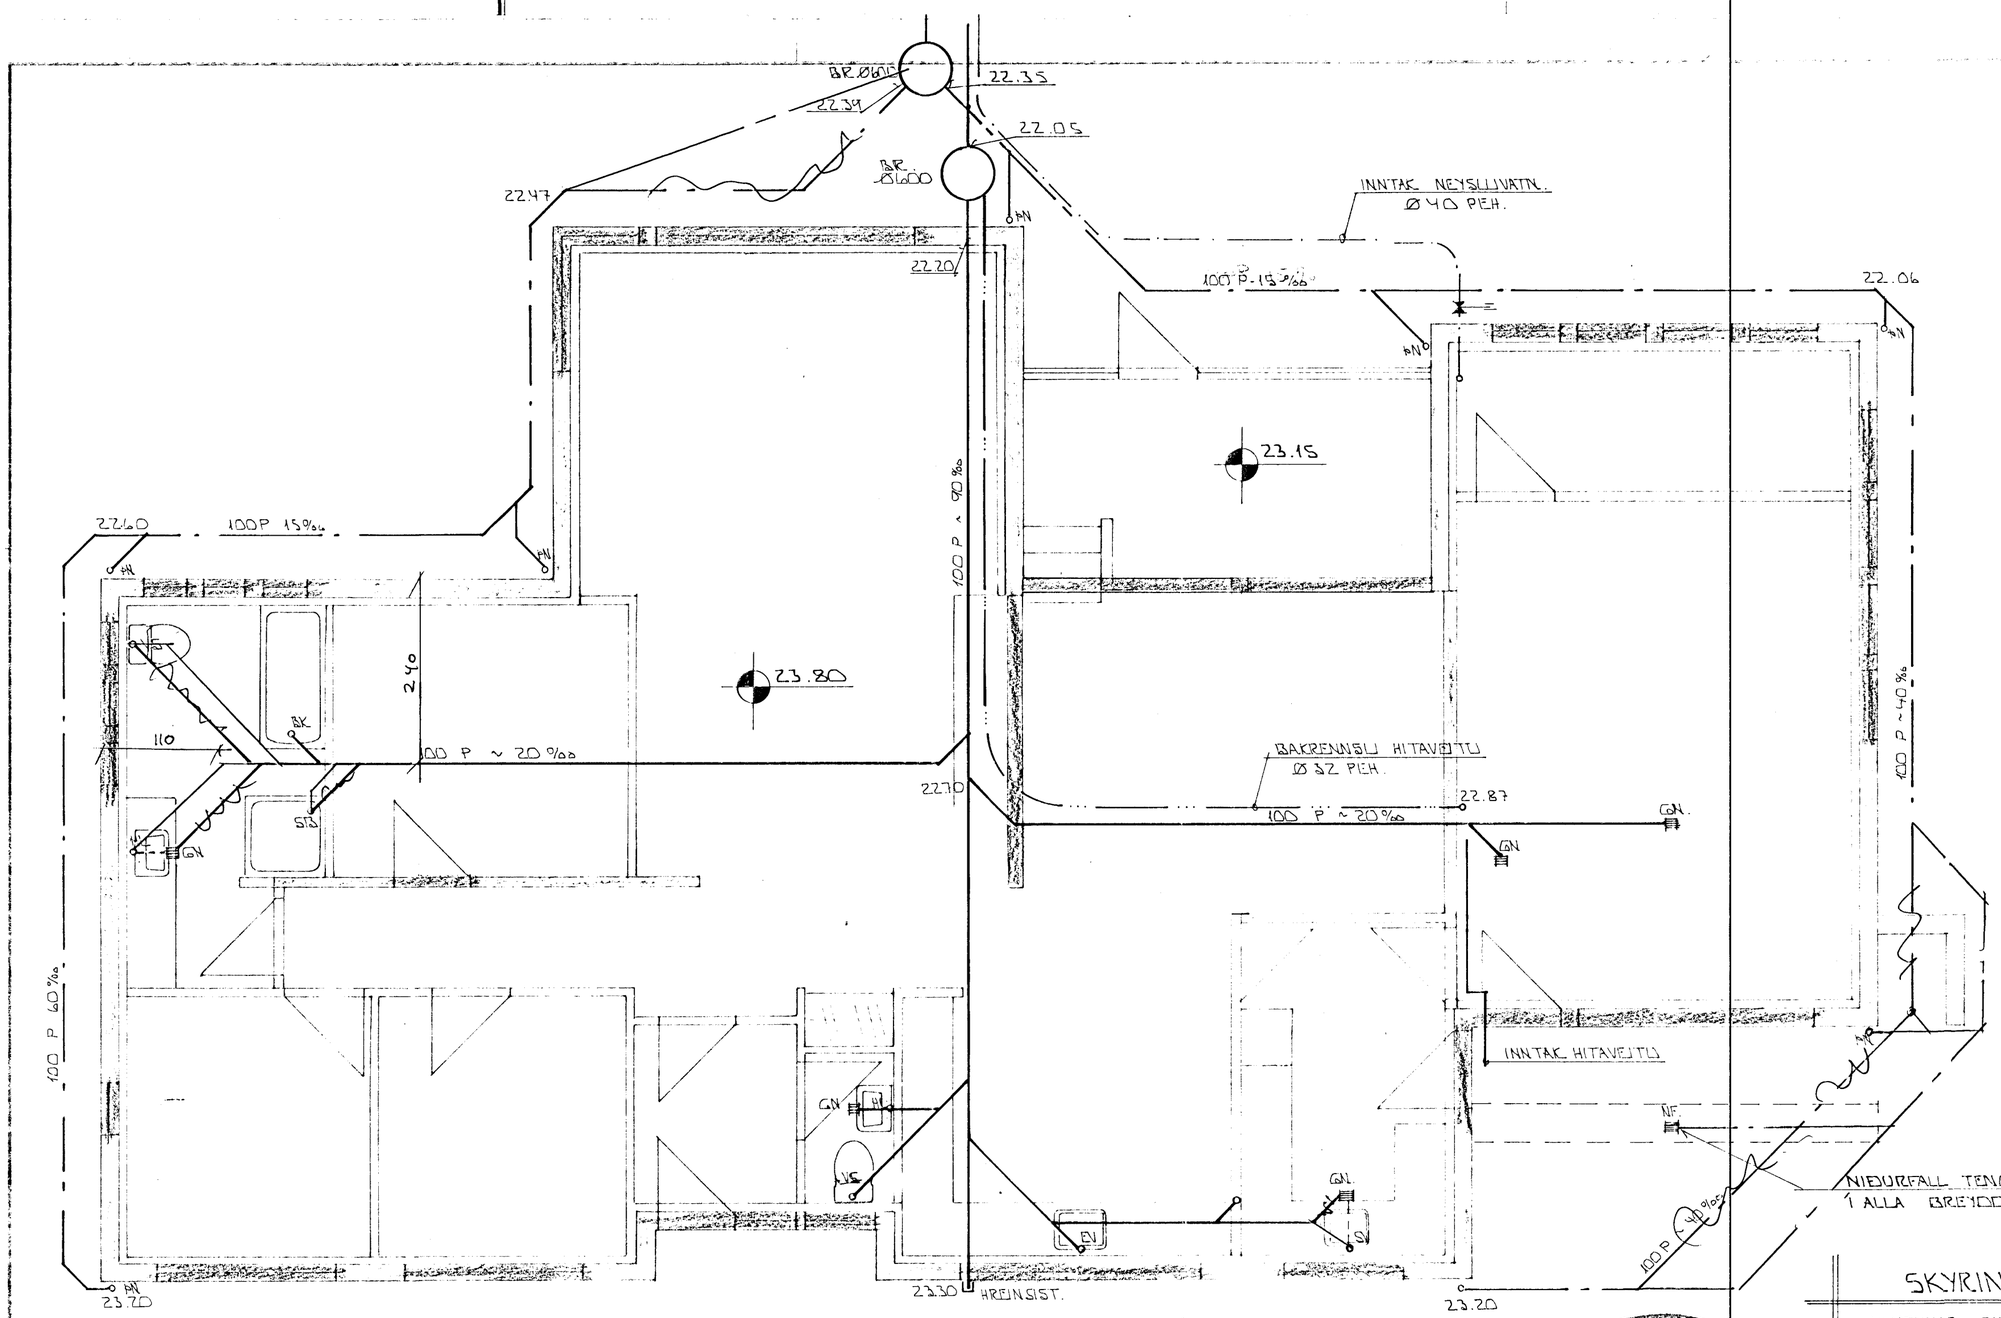

GRUNNMYND ~1:50

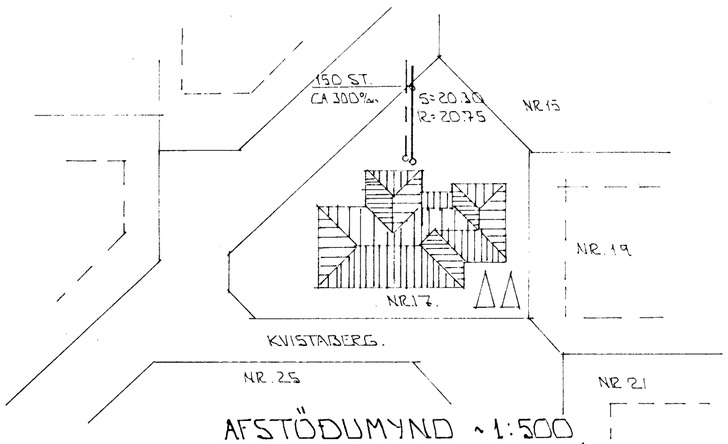

AFSTÖÐUMYND ~1:500

SKYRINGAR:

ALMENNAR SKÝRINGAR SJÁ BL. NR. 2-01

GÓLFNIÐURFÖLL Á BAÐHERBERGI, HVÍTTA-HERBERGI OG W.C. ERU GEGNUMSTREYMIS-NIÐURFÖLL.

HAFNARFJARÐARBÆR 21. marz 1987 BYGGINGAFULLTRÚI

BR NR	DAGS	EÐLI BREYTINGAR

KVISTABERG 17 HAFNARFIRÐI

GRUNNMYND - GRUNNLAGNA.

MÆLIKV. ~1:50

SIGURÐUR ÞORLEIFSSON FORNIFRÆÐINGUR ÞITTI.

STRANDGÖTU 11 HAFNARFIRÐI SÍMI 5[illegible]

DAGS MARS '87

VERK NR. 8712

BLAÐ NR. 2-01