


KVISTABERG 21 HAFNARFIRÐI.

Samþykkt á fundi bygginga-
nefndar 22.15.1985.
BYGGINGAVALFRÖÐINGUR
Í HAFNARFIRÐI
Skirbjar Friðriksson


Ganga skal frá önnu
skilgreiningu í samráði við
skilvirkisráðgjafa

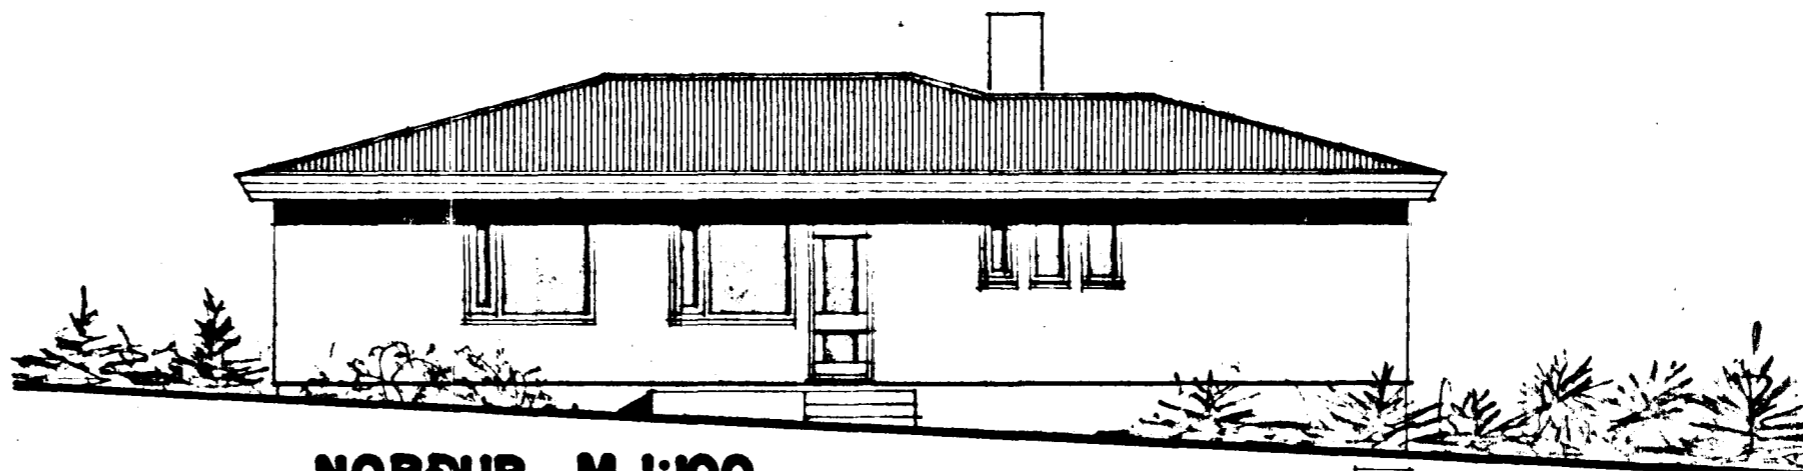


NORÐUR M.1:100




AUSTUR M.1:100

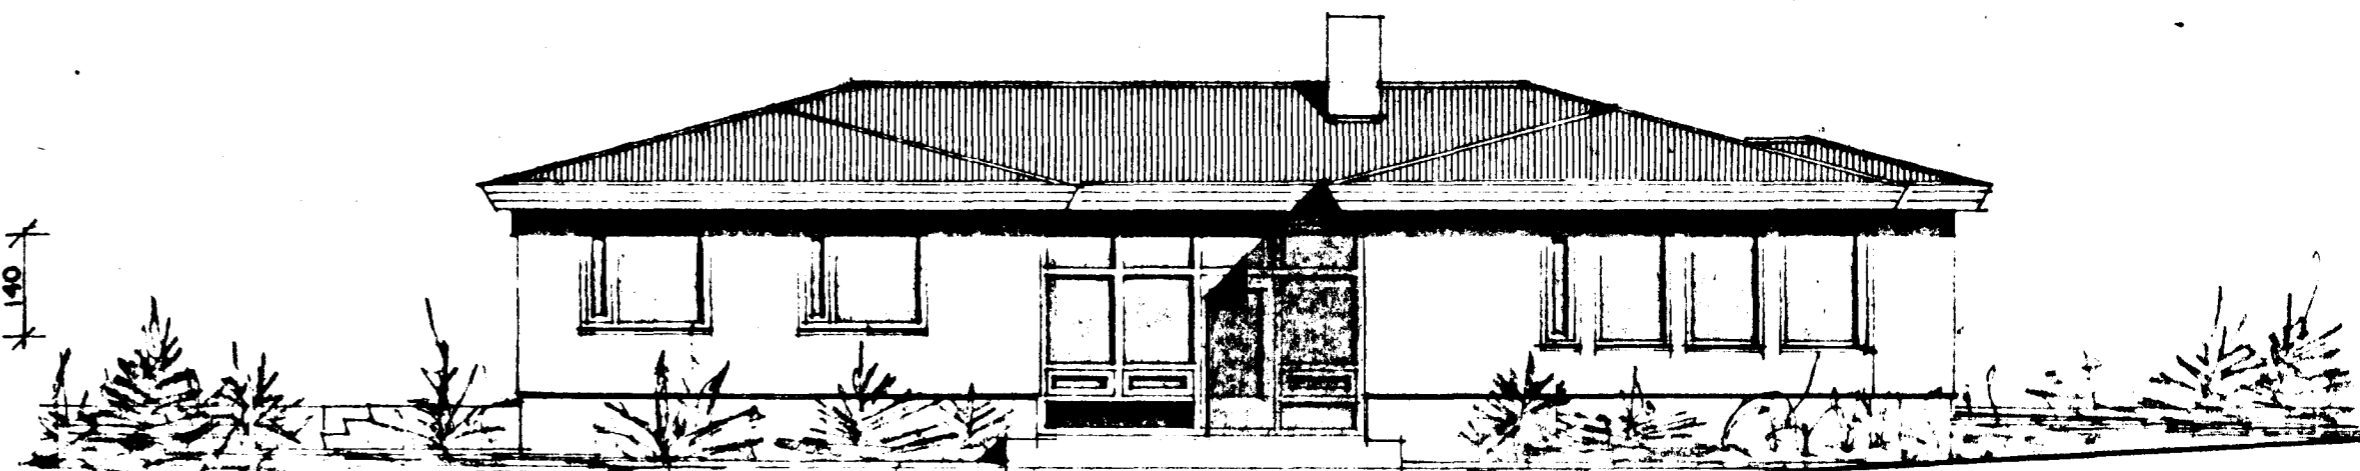



VESTUR M.1:100

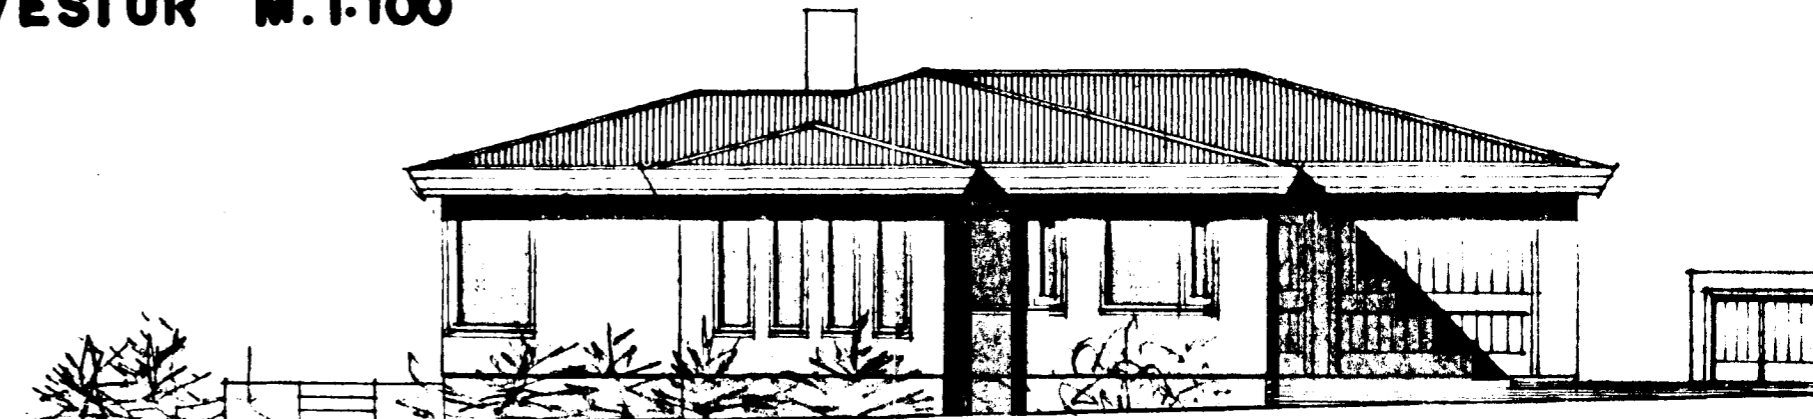

SUBUR M.1:100

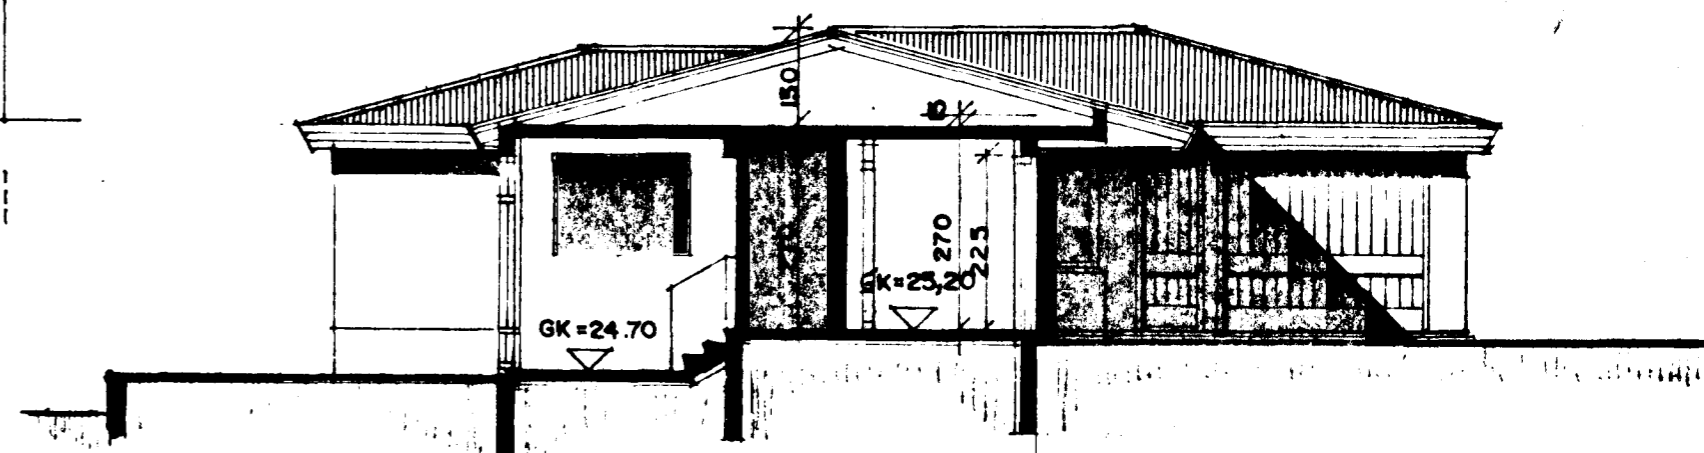

SNID A-A M.1:100

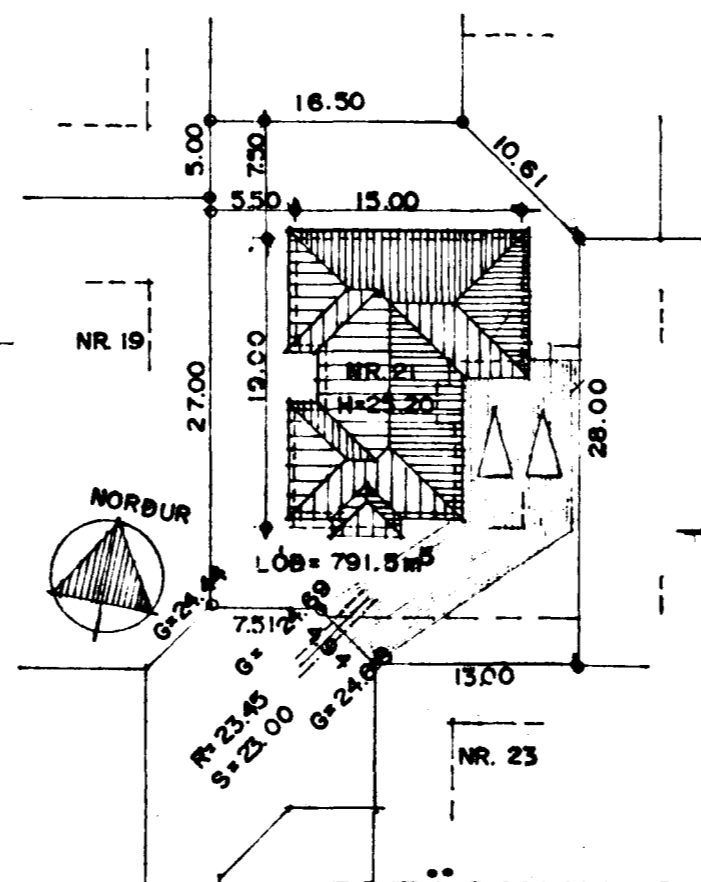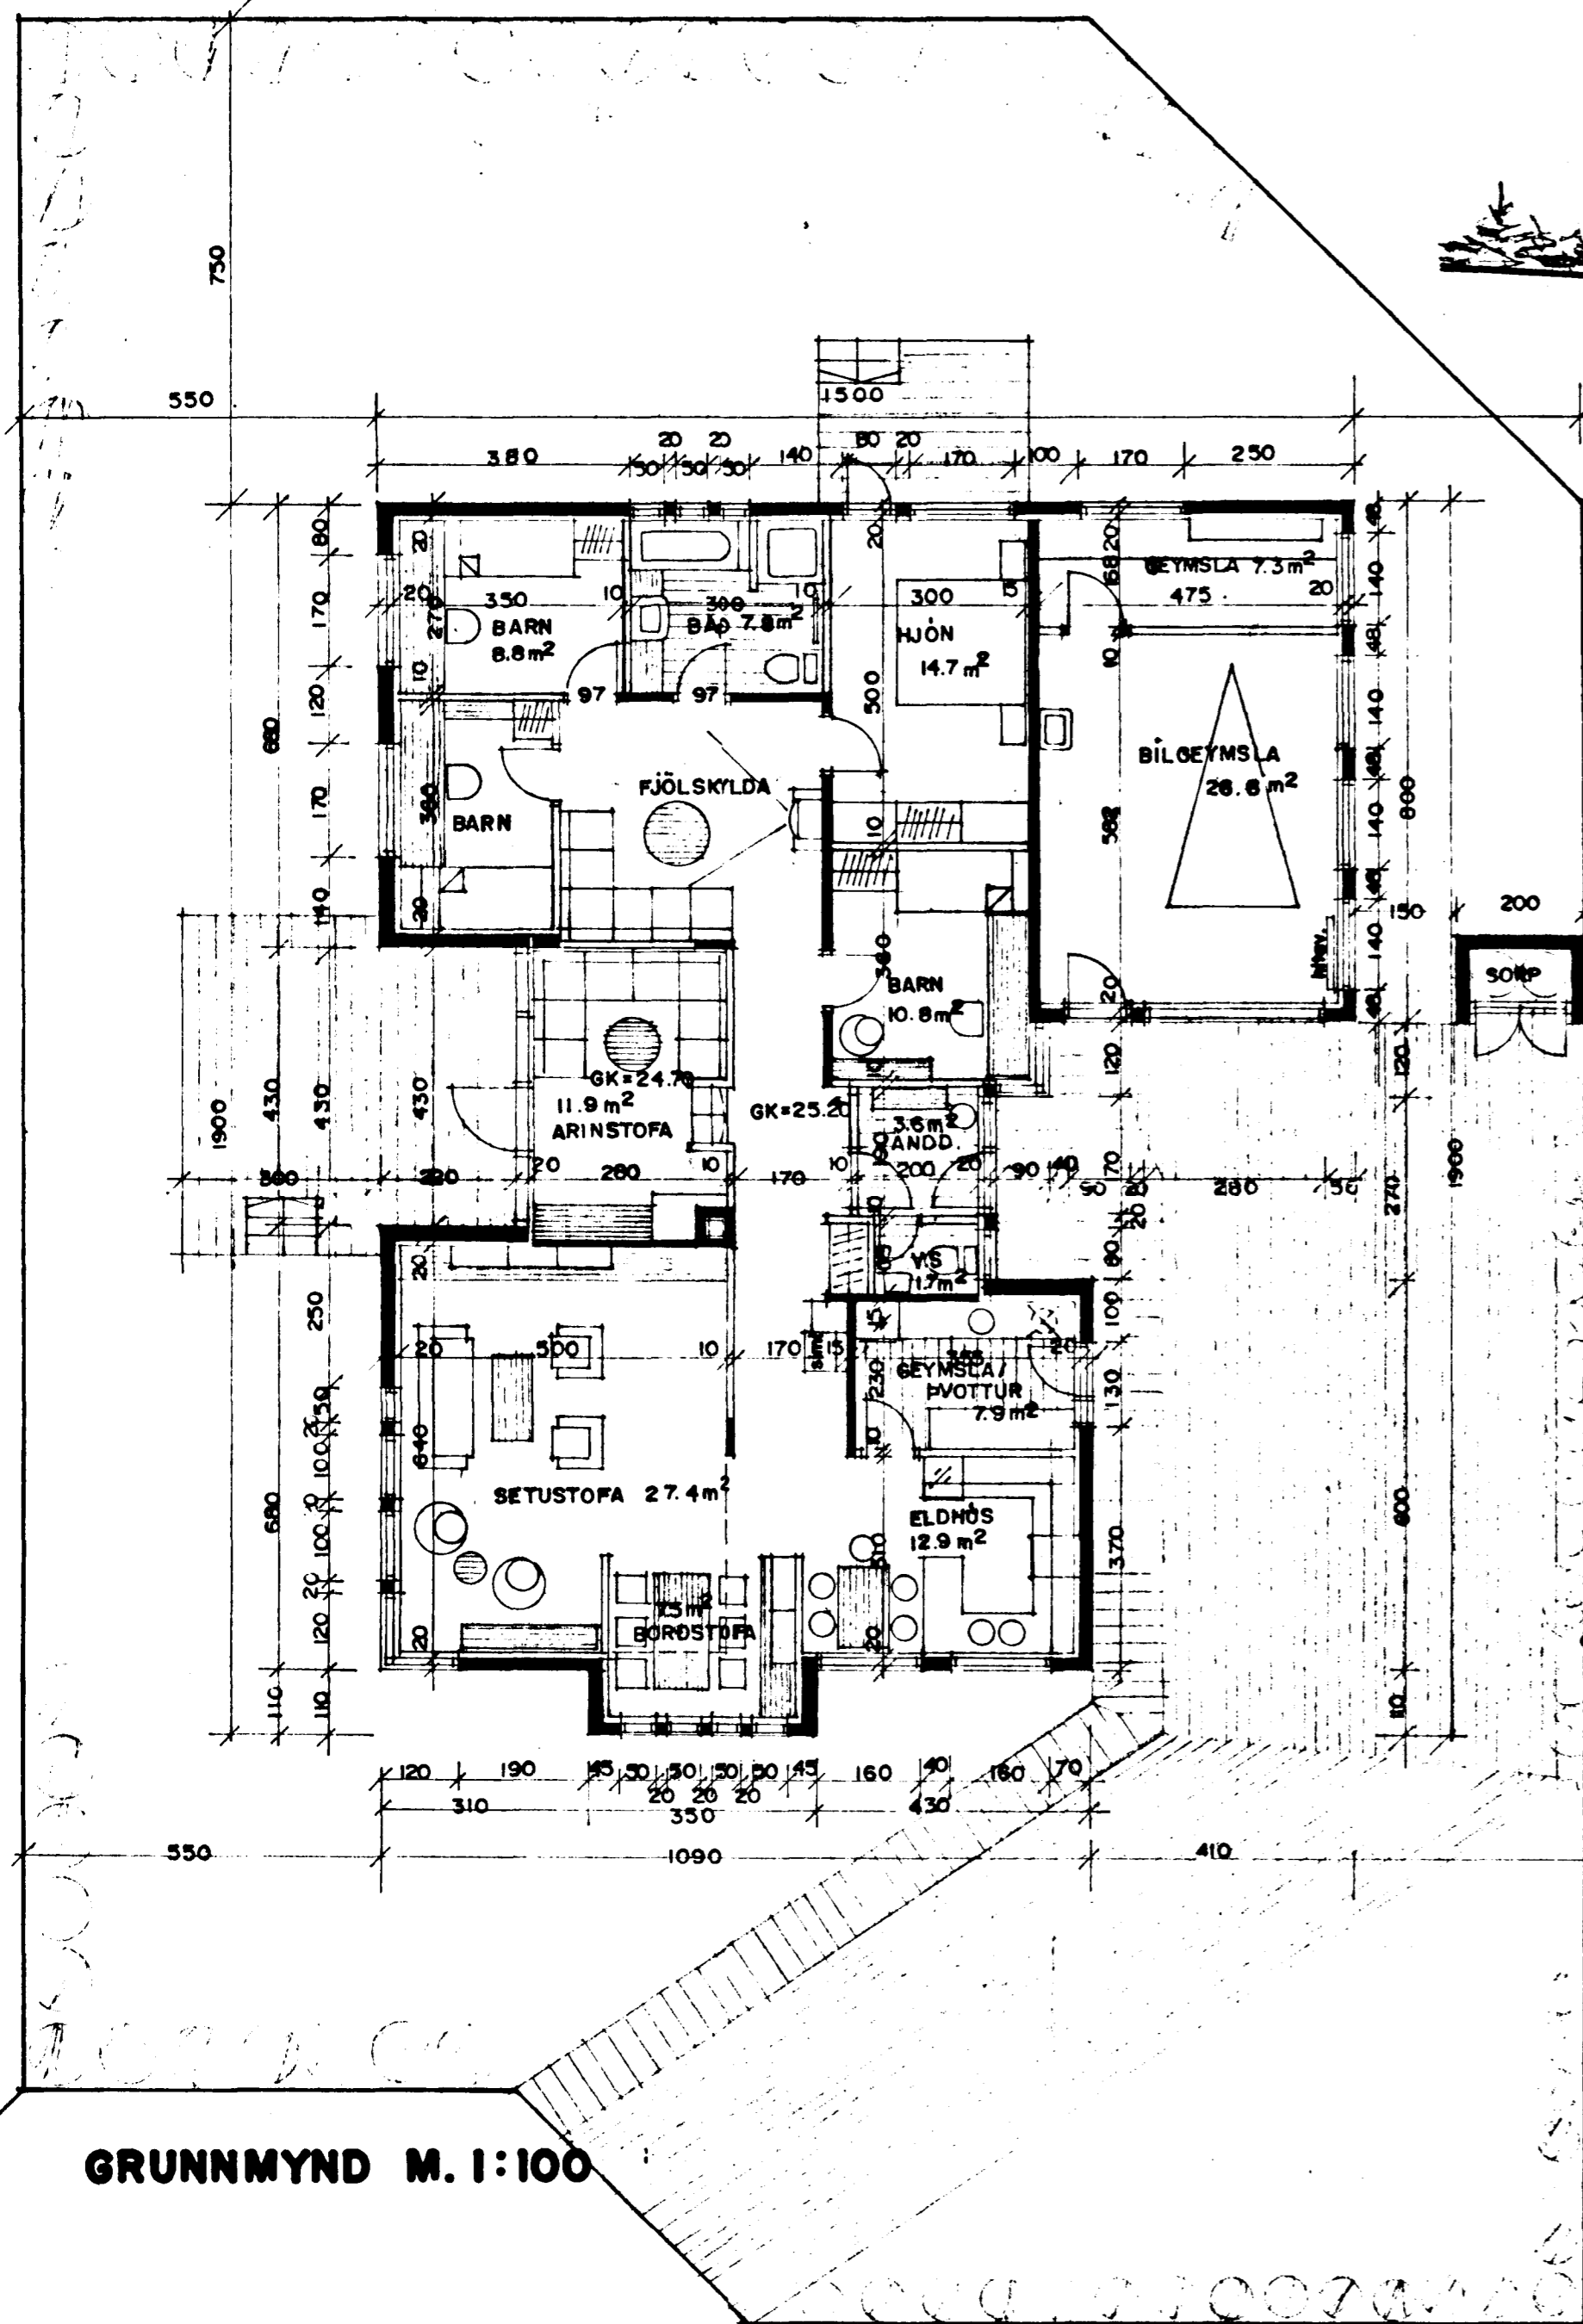

STÆRÐIR:
 FLATARMÁL ÍBÚÐAR 176 m² BILGEYMSLU 40.8 m²
 RÚMMÁL 749 m³
 LÖB = 791.5 m² NÝTINGARHLUTFALL = 0.27
 HÚSIÐ ER STAÐSTEYPT MEÐ STÁLKLÆDDU ÞAKI.
 KÖLNUNARTÖLUR SAMANBER ÍST. 66.

Sigurður Þorvarðarson