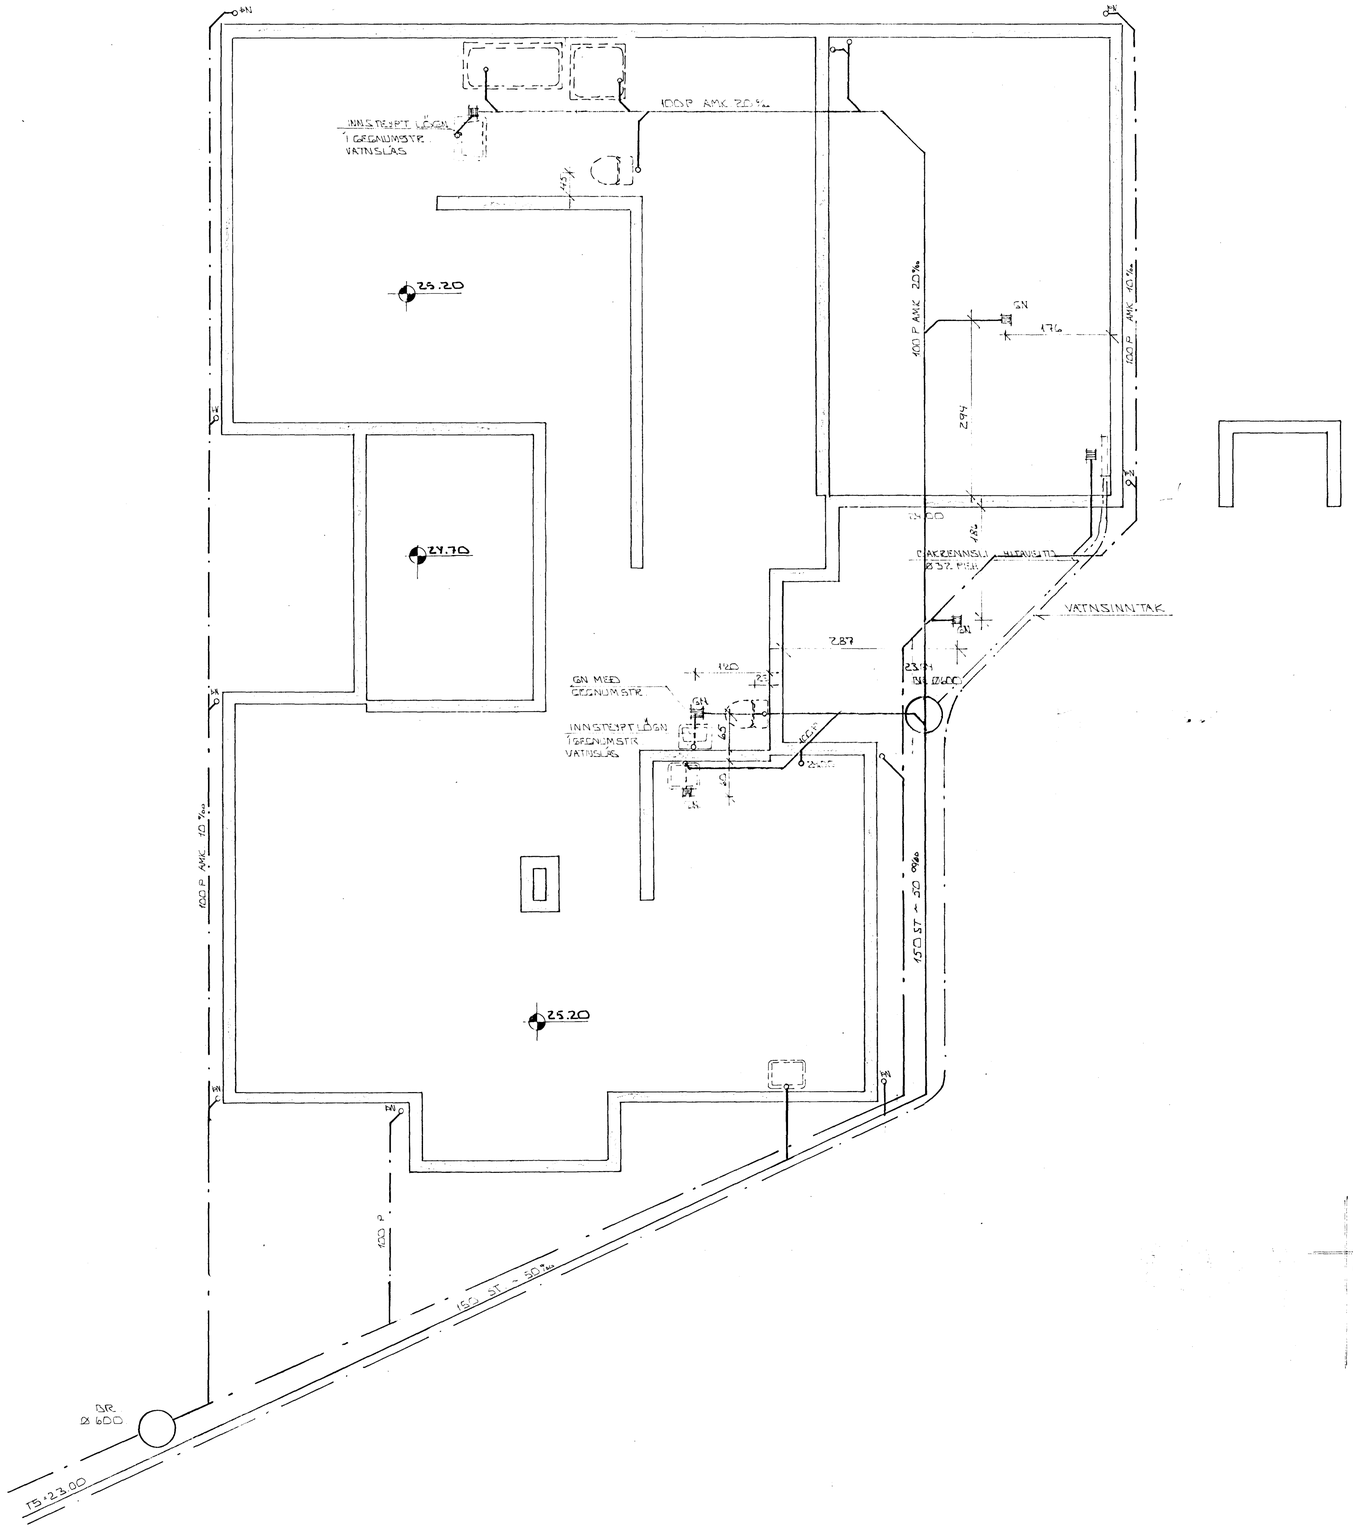

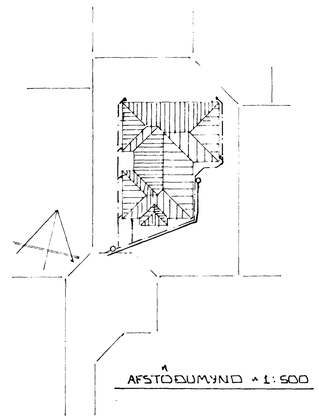

AFSTÖÐUMYND ~ 1:500

SKÝRINGAR

ALMENNAR SKÝRINGAR SJÁ TEIKN. NR. 2-01

HAFNARFJARÐARHÖFN
27. maí 1986
BYGGINGANEFND

1	4.04.86	BR. SKV. TILM. PÍPULM.	
BR.NR.	DAGS	EÐLI BREYTINGAR	SIGN.

KVISTABERG 21 HAFNARFIRÐI

GRUNNLAGNIR - GRUNNMYND

MÆLIKV. 1:50

SIGURÐUR ÞORLEIFSSON TÆKNIFRÆÐINGUR F.T.F.Í.

STRANDGÖTU 11 HAFNARFIRÐI SÍMI 54751

DAGS JÚLÍ '85
HANNAÐ
TEIKNAÐ
VERK NR. 8517
BLAÐ NR. 2-02