
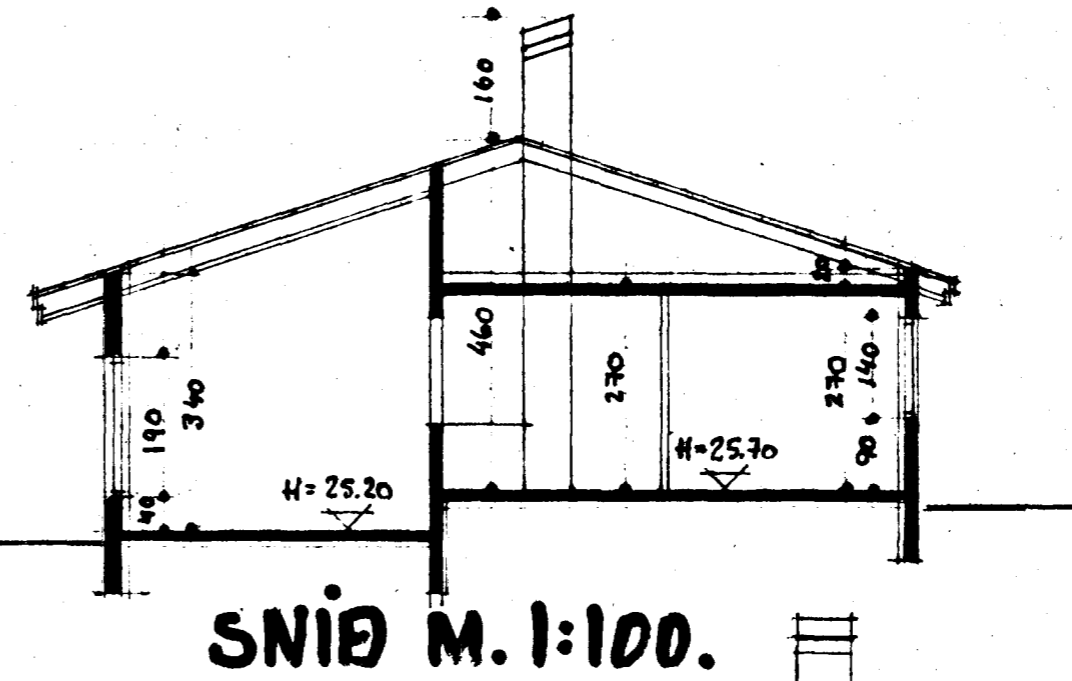


KVISTABERG 23 HAFNARFIRÐI.




Samþykkt á fundi bygginga-
nefndar þ. 5/5 1988
BYGGINGAFULLTRÚINN
Í HAFNARFIRÐI
Einar Einarsson

SKÝRINGAR:
HÓSIÐ ER STAÐSTEYPT Á HEFÐBUNDIN HÁTT MED STÁLKLÆDDU ÞAKI.
KÖLNUNARTÖLUR EINSTAKRA BYGGINGAHLUTA SEU Í SAMRÆMI VIÐ IST.66.
B-30= ELDVARNARHURÐ / VEGGUR.
GENGID SKAL FRÁ ÖPNU ELDSTÆÐI Í SAMRÆMI VIÐ BRUNAMÁLAREGLUGERÐ.

STÆRÐIR:
FLATARMÁL IBODAR= 167.3 M2 BILGEYMSLU= 36.3 M2 SAMTALS 203.6 M2 BR.
NETLDARRÖMMAL HÖSS MED BILGEYMSLU= 768 M3 BR.
FLATARMÁL LÖÐAR FÖ 679 M2.

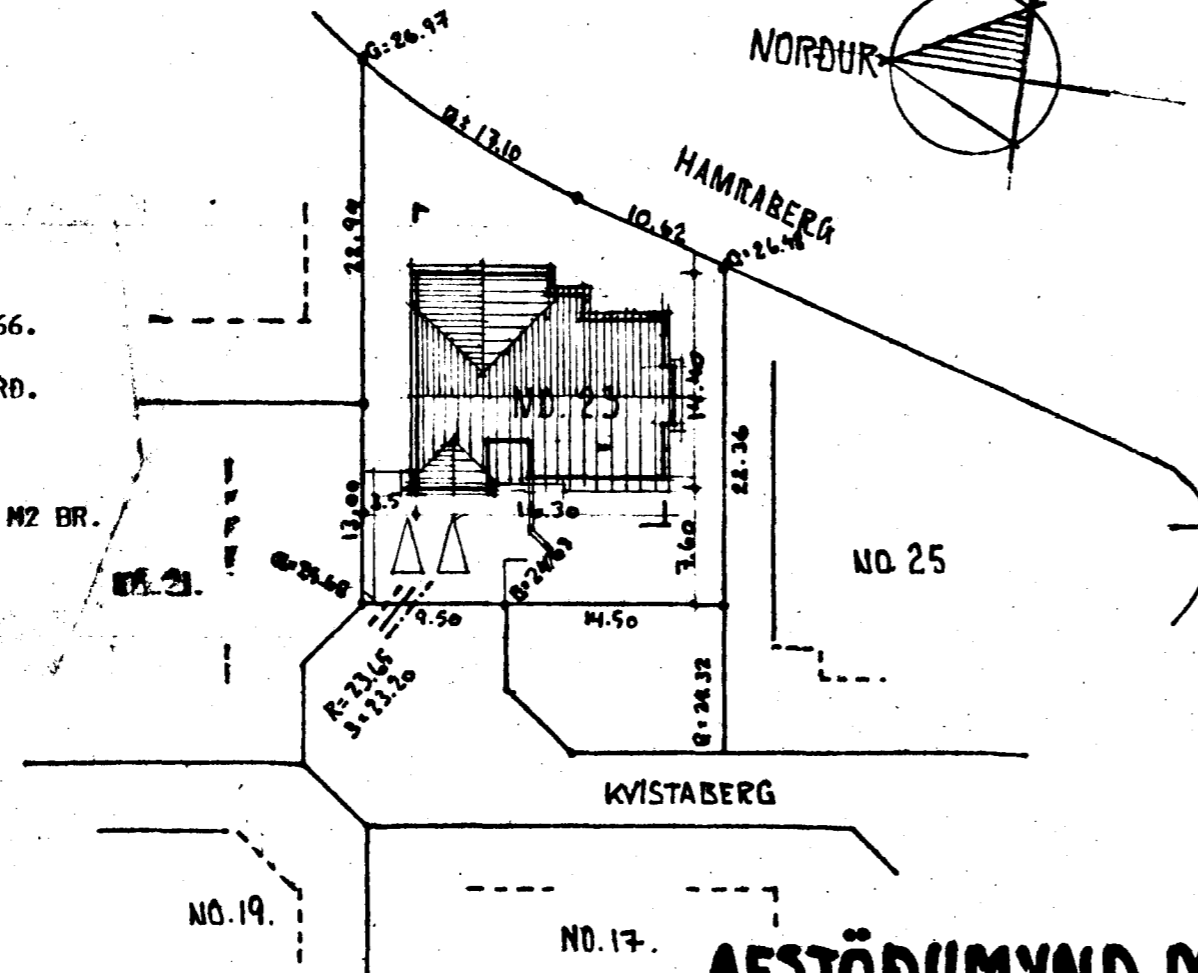

AFSTÖÐUMYND M. 1:500.

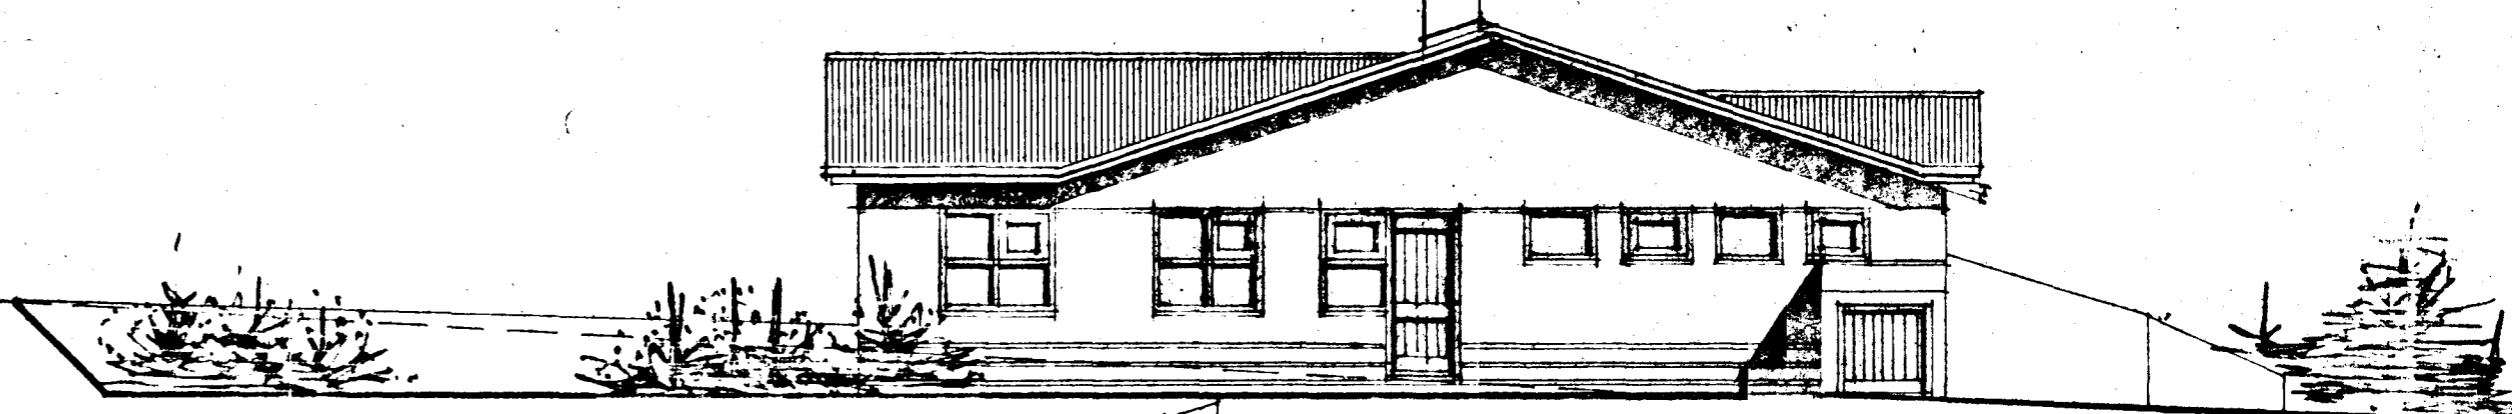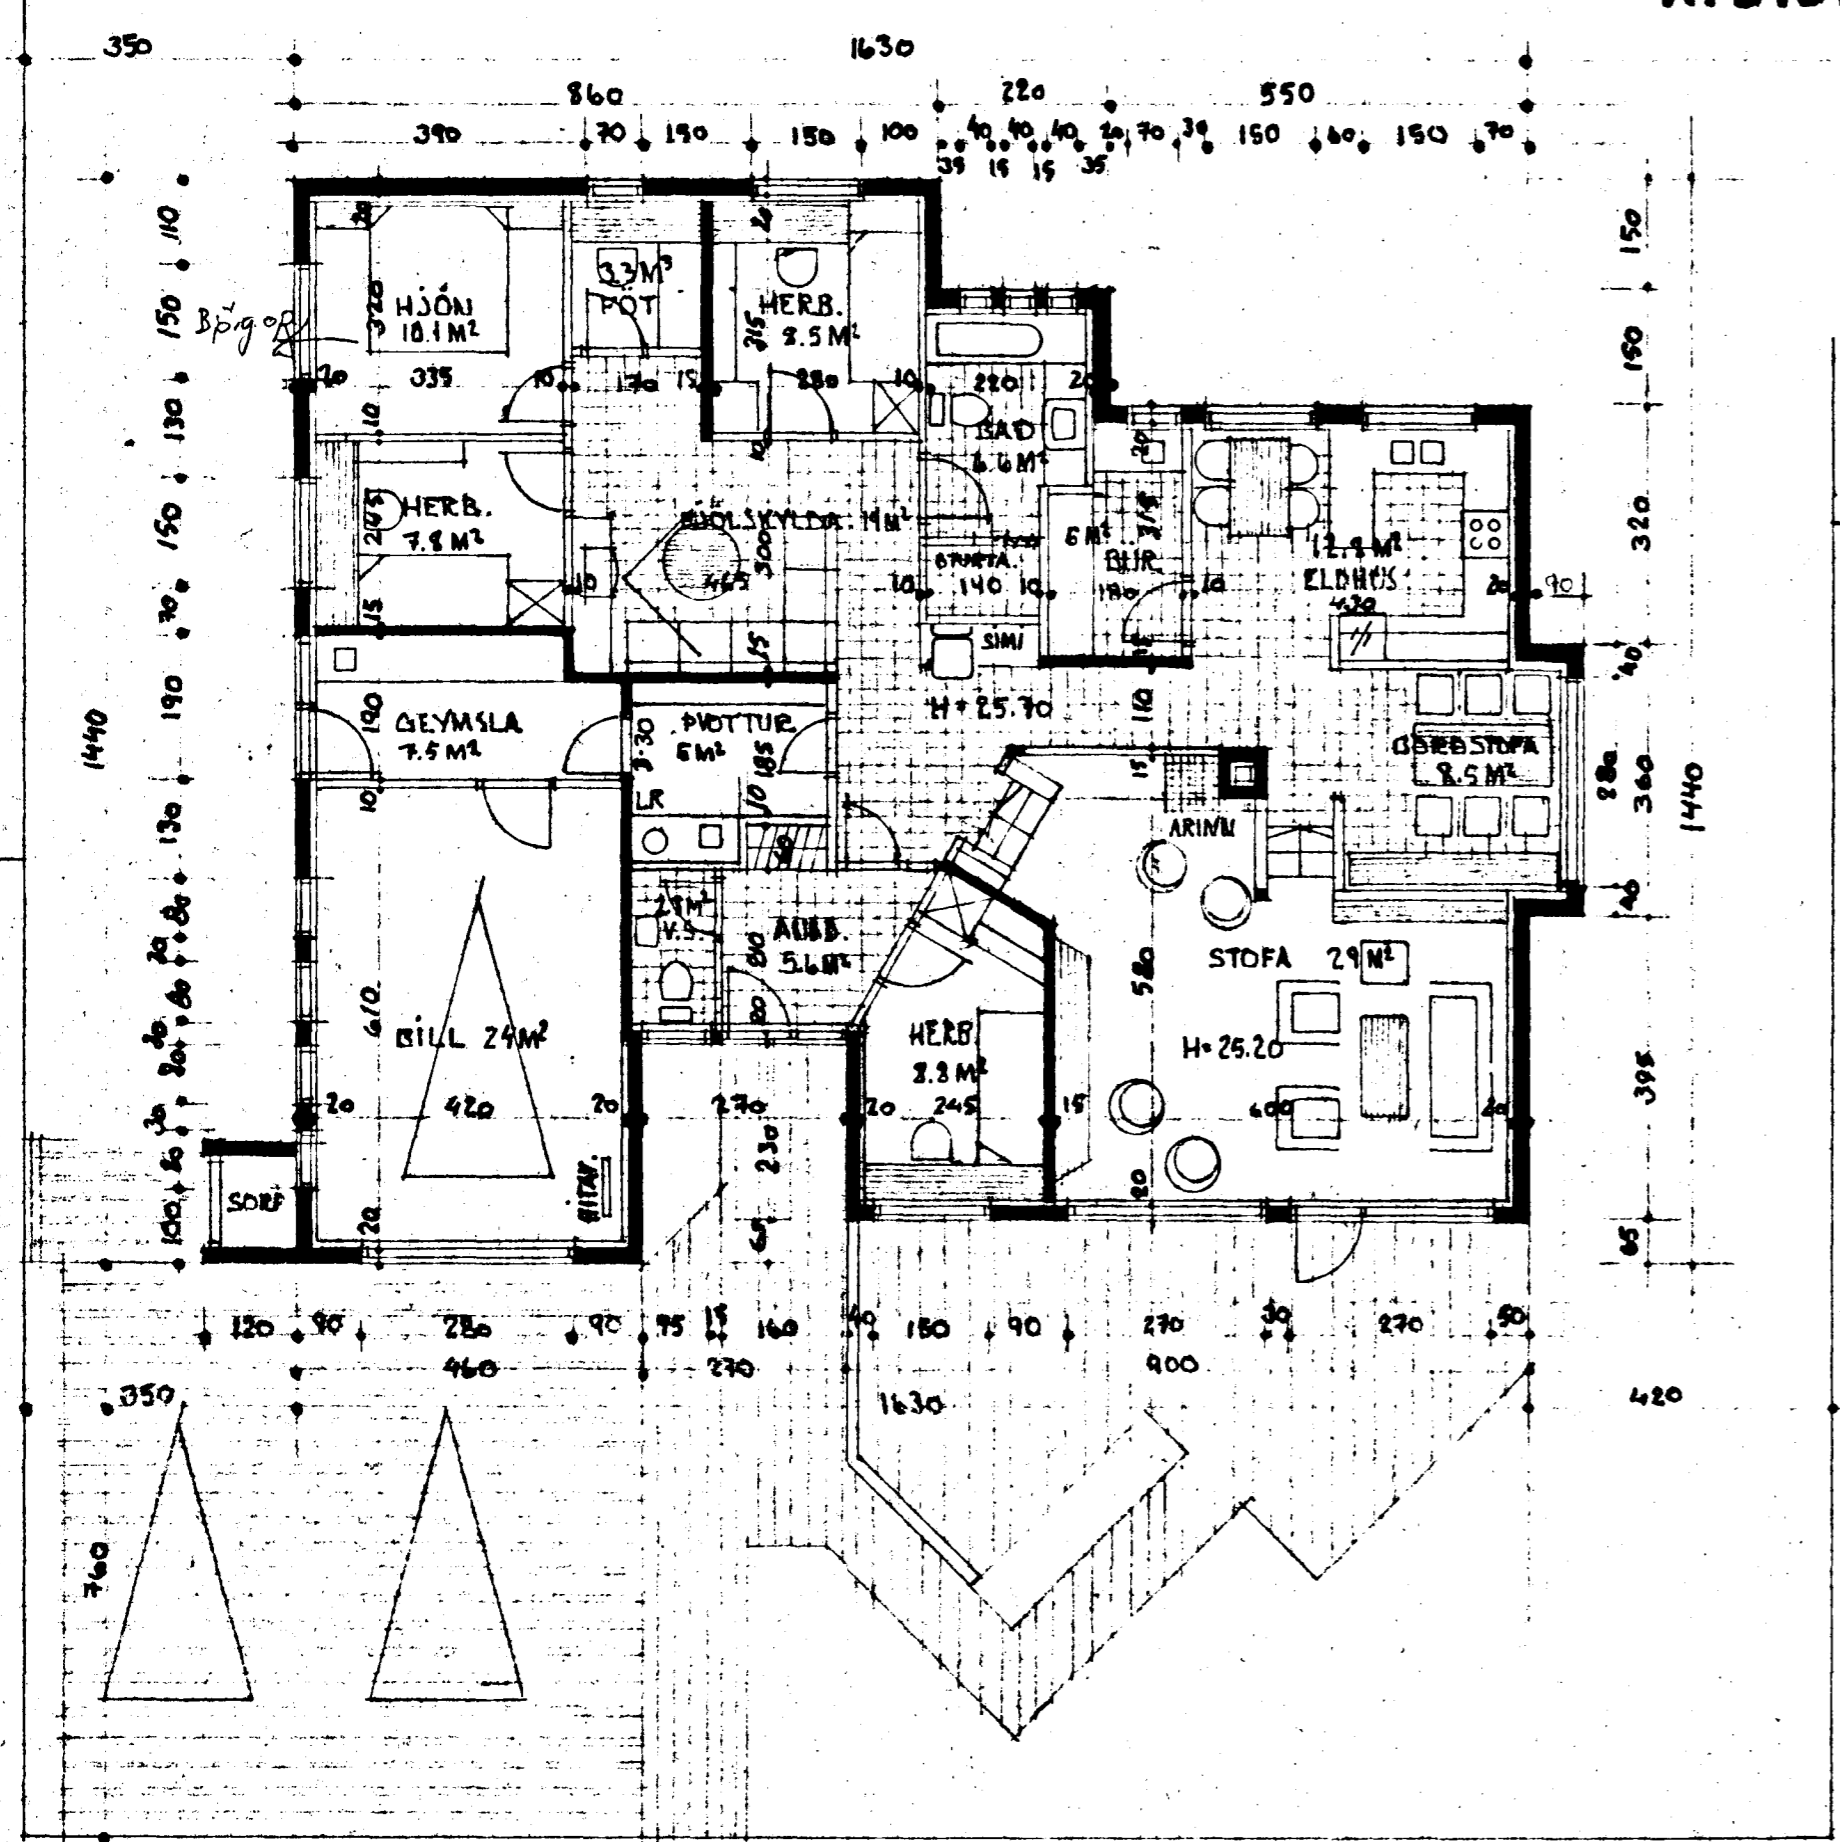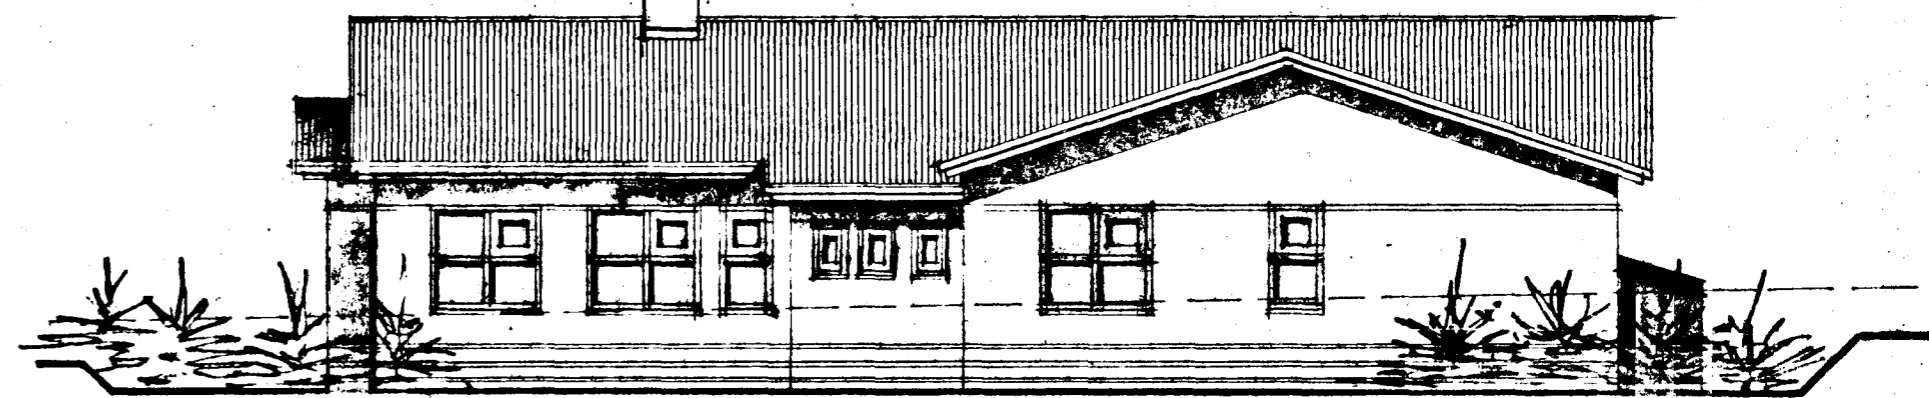

SUDUR M. 1:100.



GRUNNMYND M. 1:100.

TEIKN. NO. 1/1.

TEIKNAR Í APRÍL 1988 SÍGURDÓR ÞORVÆÐJAN. STRANDGÖTU 11 HF. S. 651510.