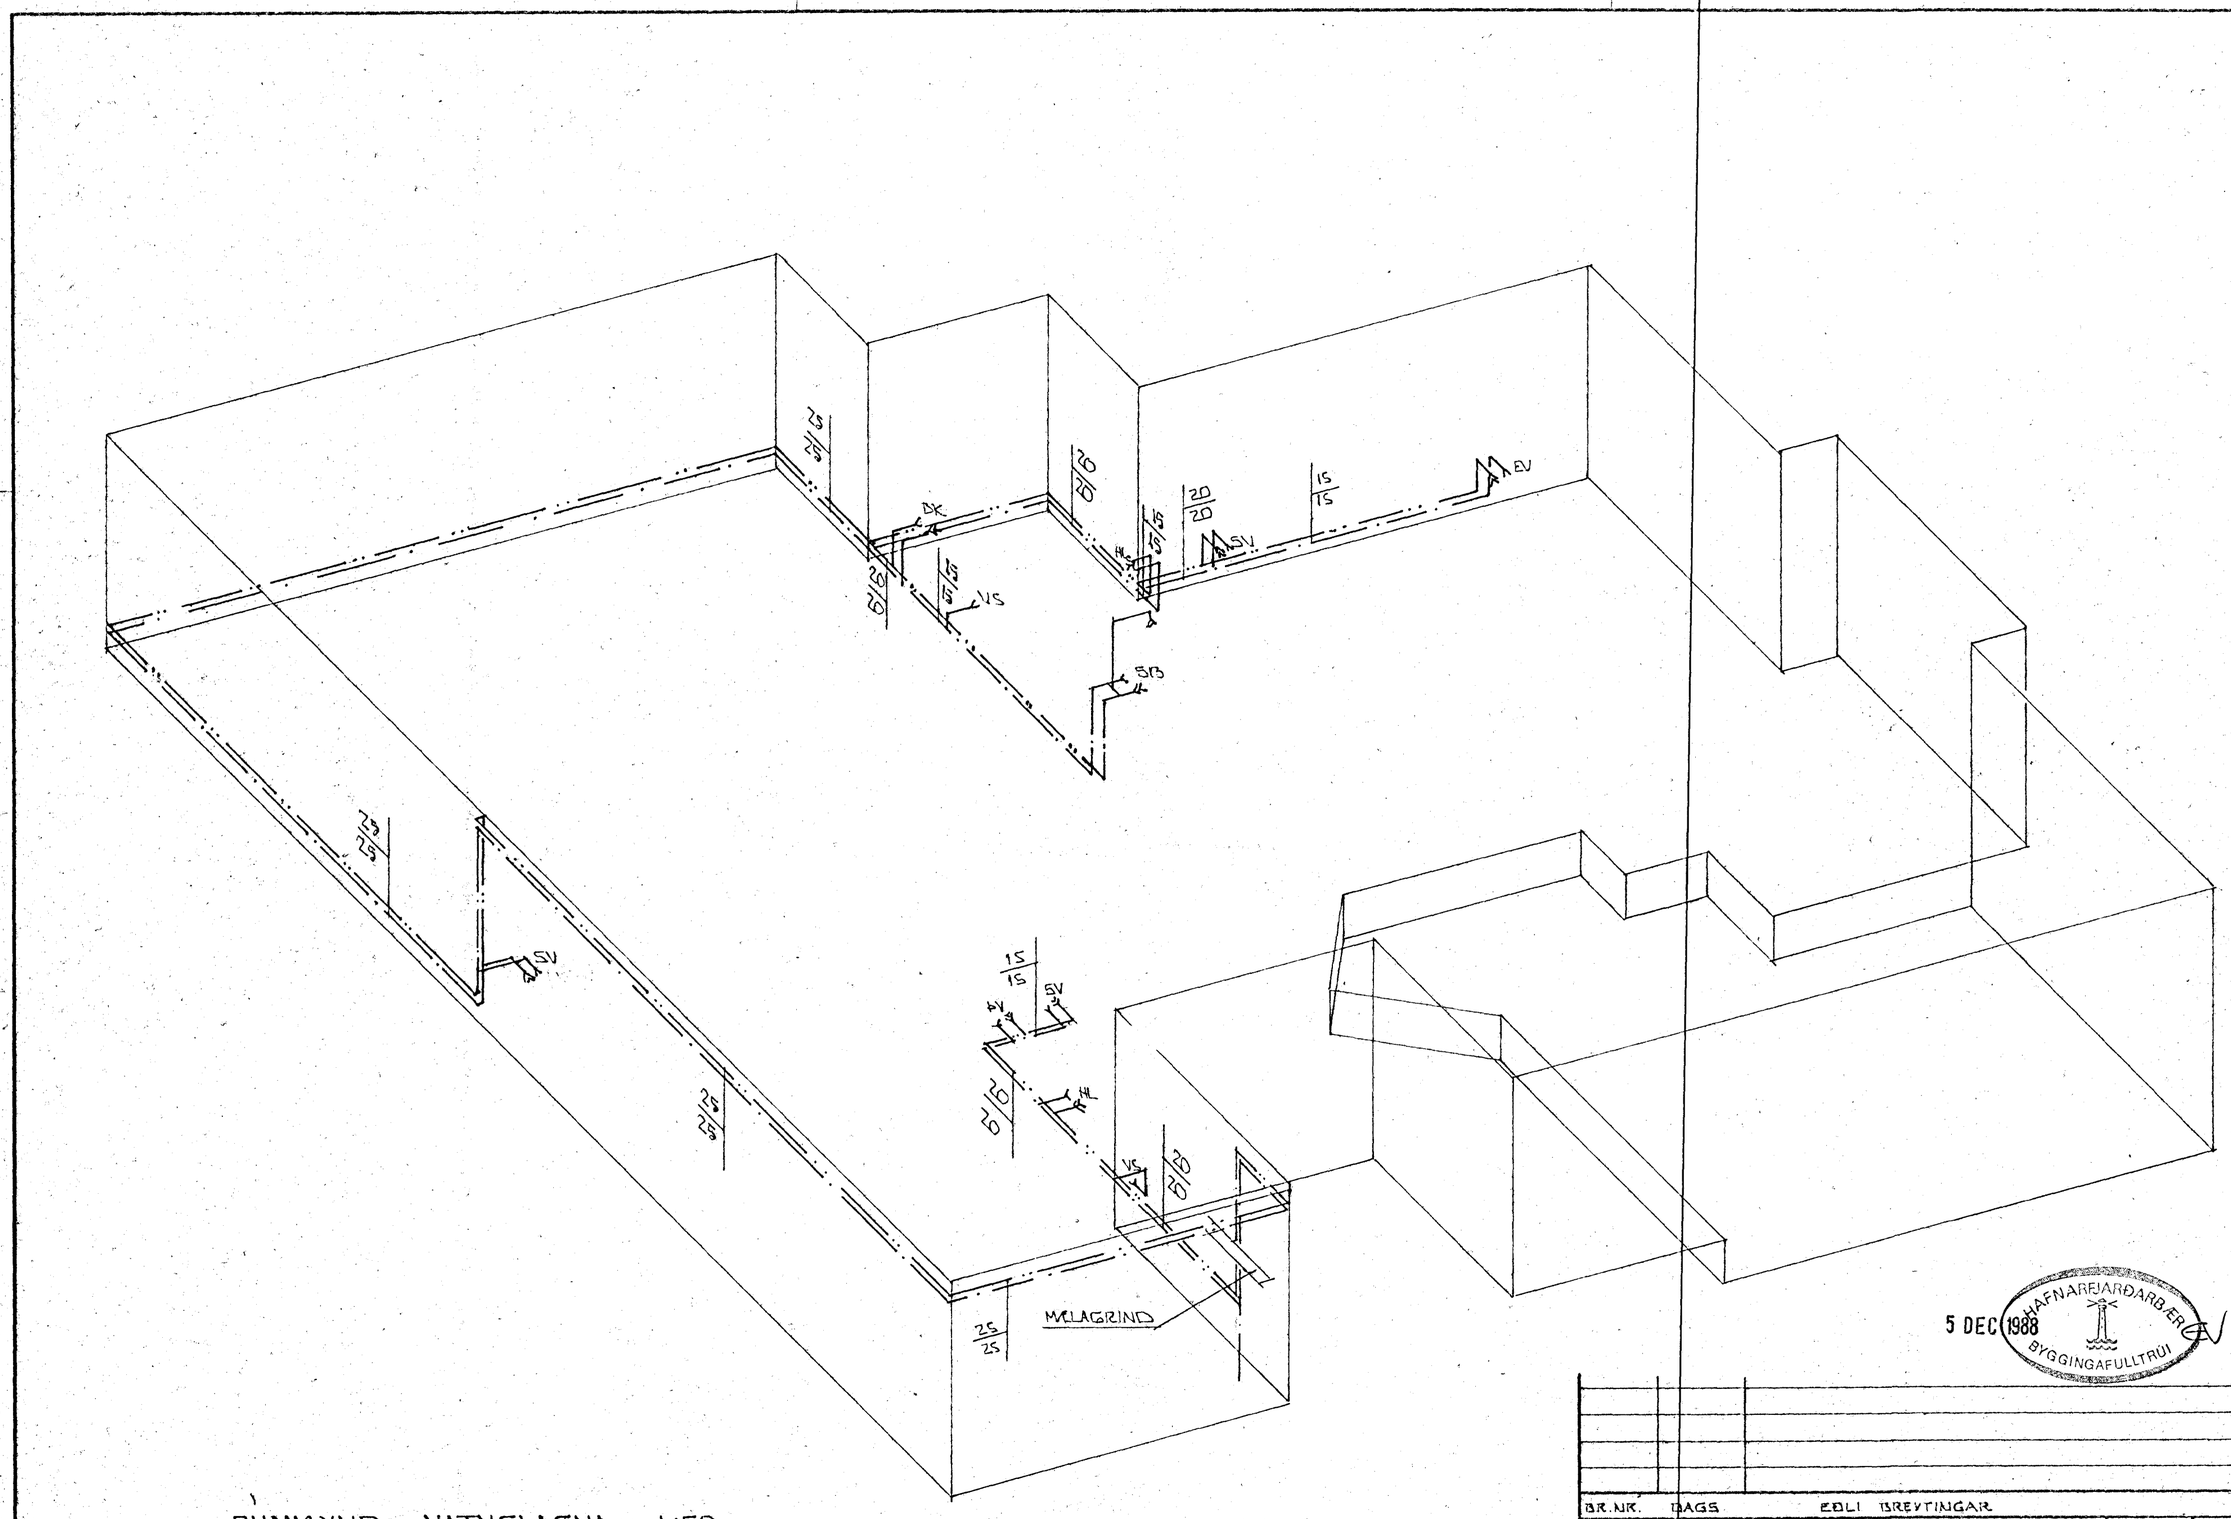

RÚMMYND VATNSLAGNA 1:50

5 DEC 1988 HAFNARFJARÐARBÆR BYGGINGAFULLTRÚI

BR.NR.	DAGS	EÐLI BREYTINGAR	SIGN.

KVISTABERG 23 HAFNARFIRÐI

RÚMMYND VATNSLAGNA.

MÆLIKV. 1:50

DAGS. SEPT. '88

HANNAÐ

TEIKNAÐ

VERK NR. 8821

SIGURÐUR ÞORLEIFSSON TÆKNIFRÆÐINGUR F.T.F.I.

STRANDGÖTU 11 HAFNARFIRÐI SÍMI 54751

BLAÐ NR. Z-05