




**INNÞAK VATNSVEITU**

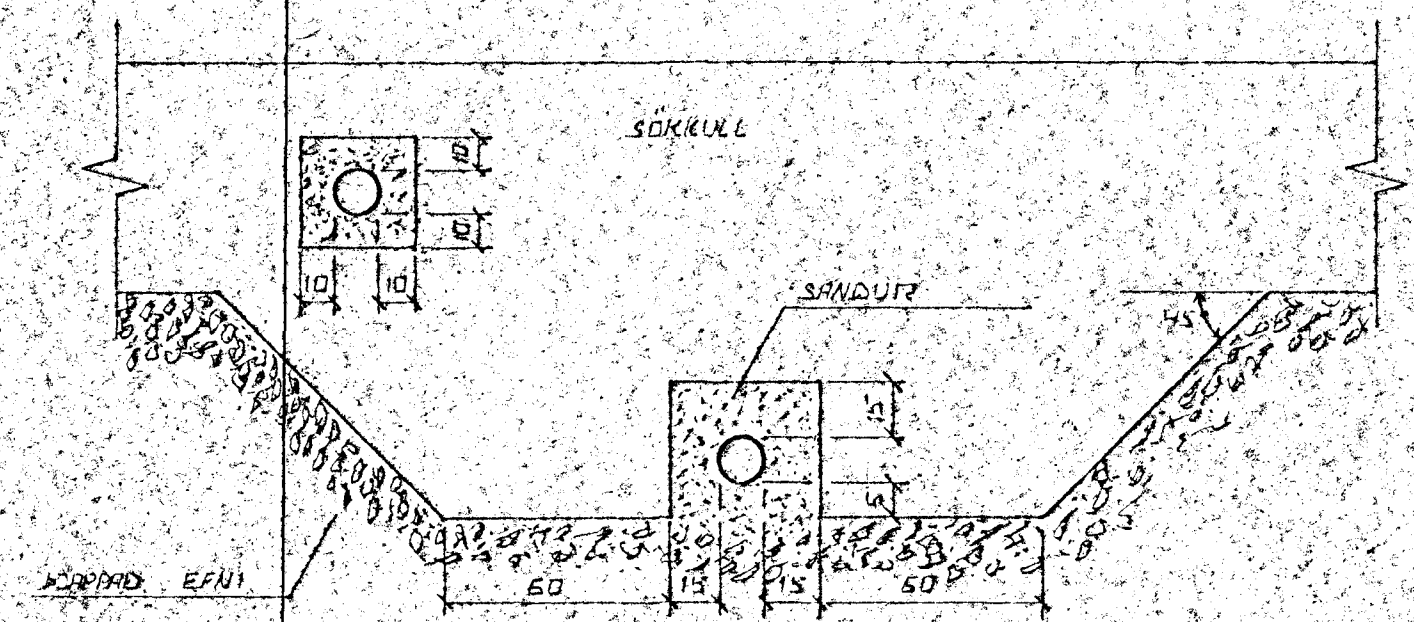

FRÁLANGUR LAGNA UNDIR OG Í SÖKKULVEGG. GRAFÐ SKAL FYRIR LÖGNUM UNDIR SÖKKULUM. AÐUR EN ÞEIR ERU STEYPTIR.

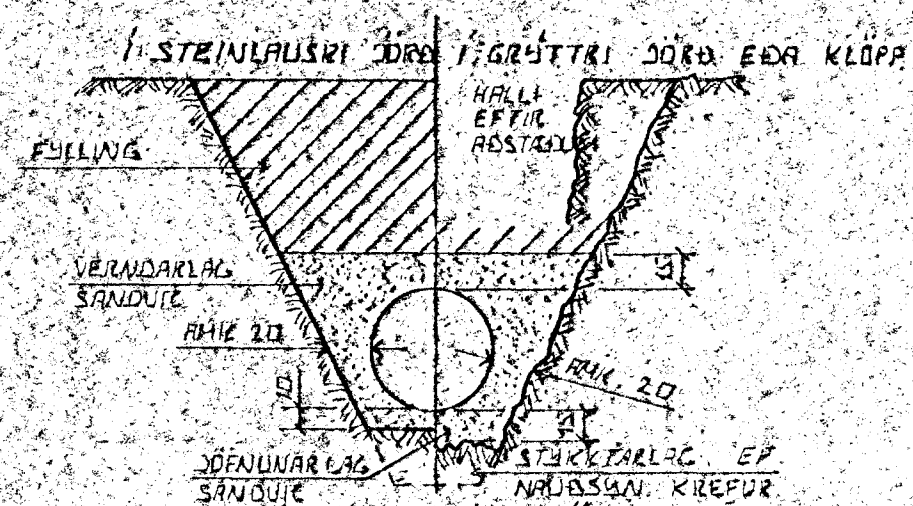


**LEIÐSLUKRÖÐIR PLASTRÖRA**  
 BÚÐARGETA PLASTRÖRA TIL AÐ STAÐFAST NOTLÁG AUK ÞUNGANS AF DÖRLAGINU SEM HEFIR LEIÐSLUNNI LIQUID, RÆÐT EINGÖÐU AF NYÐA VEL SANDUR ER ÞÖPPAÐUR KRANGUM RÖRIN. ÞESS VEGNA SKAL VANDA MÖG ÞÖPPUNAR MÁ SEM HEFTA ER Á UMFERÐARHLAÐI.

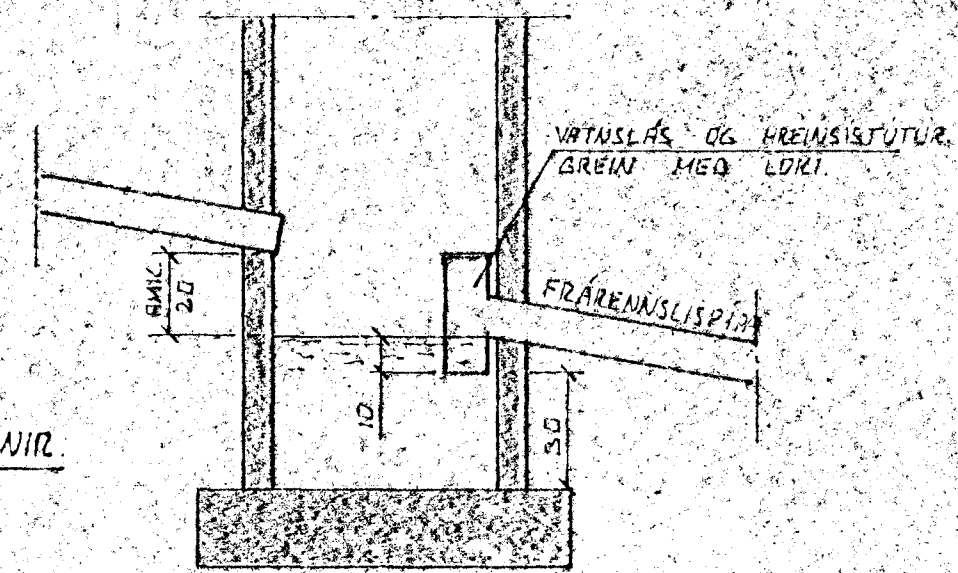

**TÁKN FYRIR GRUNNLAGNI**

- SKOLPLÖGN
- REGNVATNSLÖGN
- REGNVATNSLÖGN + DÖRÞVATNSLÖGN
- DÖRÞVATNSLÖGN



**SAFNBRUNNUR**  
 BRUNNUR FYRIR DÖRÞVATNI OG REGNVATNI. FRÁRENNISLÍPIA SKAL VERA AMK 150 CM FRÁ YFIRBORDI DÖRÞVEGS.

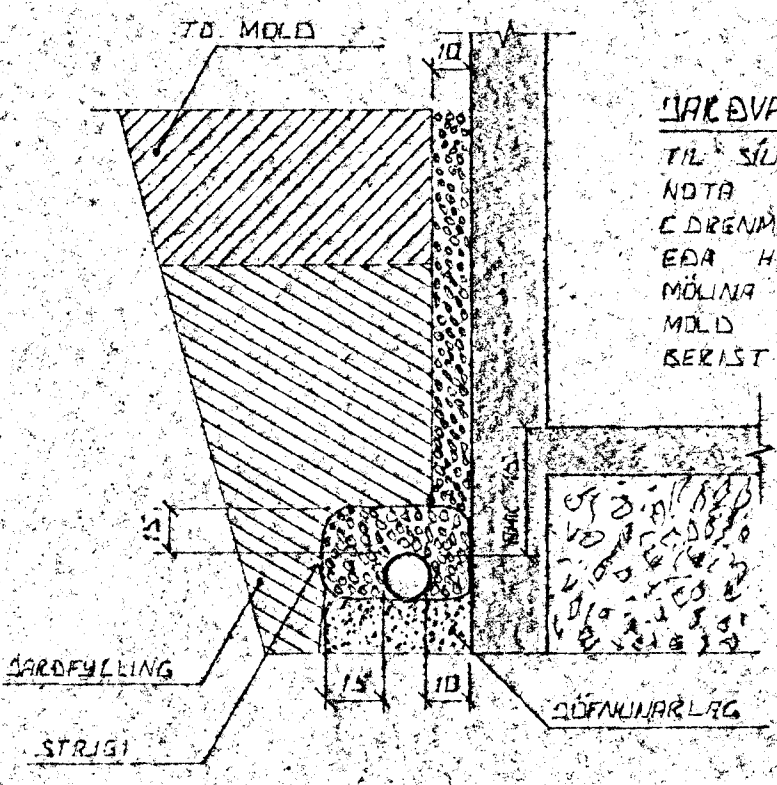

**FRÁDÖRÞVATNSLÖGNIR**  
 TIL SÍUNAR Á DÖRÞVATNI SKAL NOTA MÖL STÆRA ÖT SEM C-DRENMÖLI SETJA SKAL STIGA EÐA HLAÐSTIÐ EFNÍ. ÞEIR MÖLINA TIL VARNAR VEIÐ AÐ MÖLD EÐA FINNA SANDUR ER BERIST Í LÖGNINA.

**ÚTGRÖFTUR**

ÚTGRÖFTUR FYRIR LEIÐSEUM SKAL EKKI VERA DÝPTI EN 30 CM UNDRSTAGA. EF NAÐSUNLEGT ER AÐ EGGJA LÖSLUR DÝPRA EN UNDRSTAGA VERÐUR AÐ LEGGJA LÖSLUNA MÖ LANGT EKA UNDRSTÖÐUM. AÐ ÁSETA ÞEIRRA SE ÖRUGG HLUFALE MIÐI DÝPTAR OG EÐALAGÐAR SKAL EKKI VERA MEIRA EN 1:2.

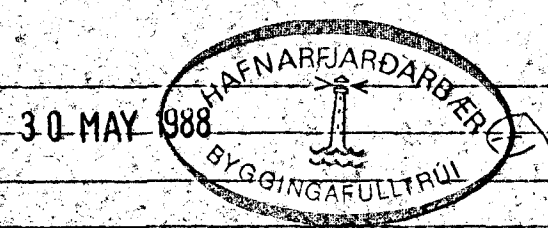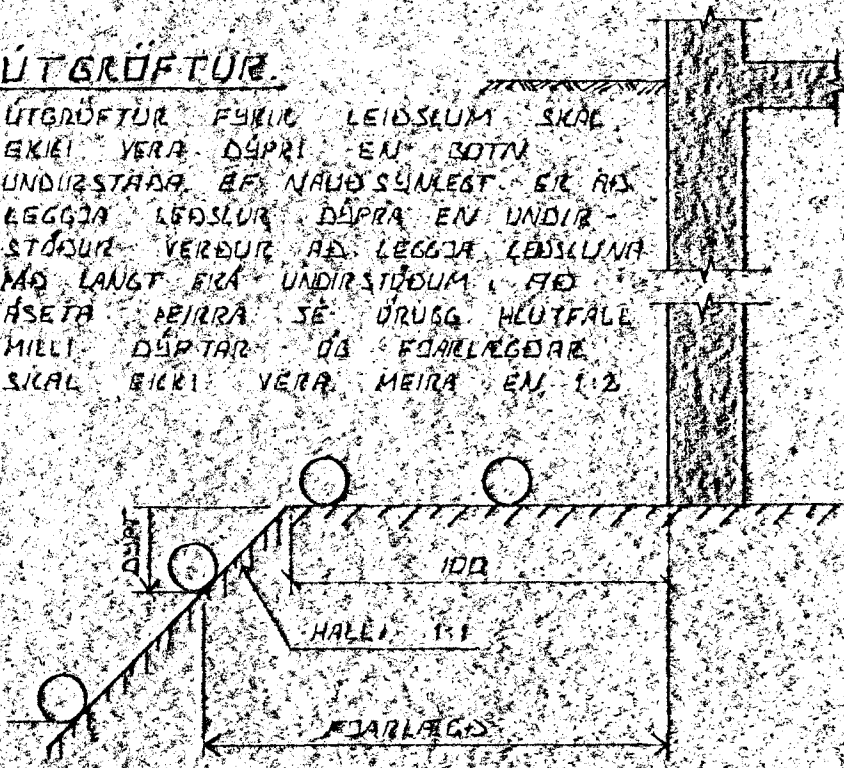

BR. NR.	DAGS	EÐLI BREVINGAR	SIGN.
KVISTABERG 23 HAFNARFJÖRÐI			DAGS MAI '88
ALMENNAR SKÝRINGAR FRÁRENNISLAGNIR OG INNÞAK VATNSVEITU.			HANNA
SIGURÐUR ÞORLEIFSSON TERNIFRÉÐINGUR F.T.F.I.			TEKNAÐ
STRANDGÖTU 11 HAFNARFJÖRÐI SÍMI 84151			VERK NR. 8821
			BLAÐ NR. 2-01