
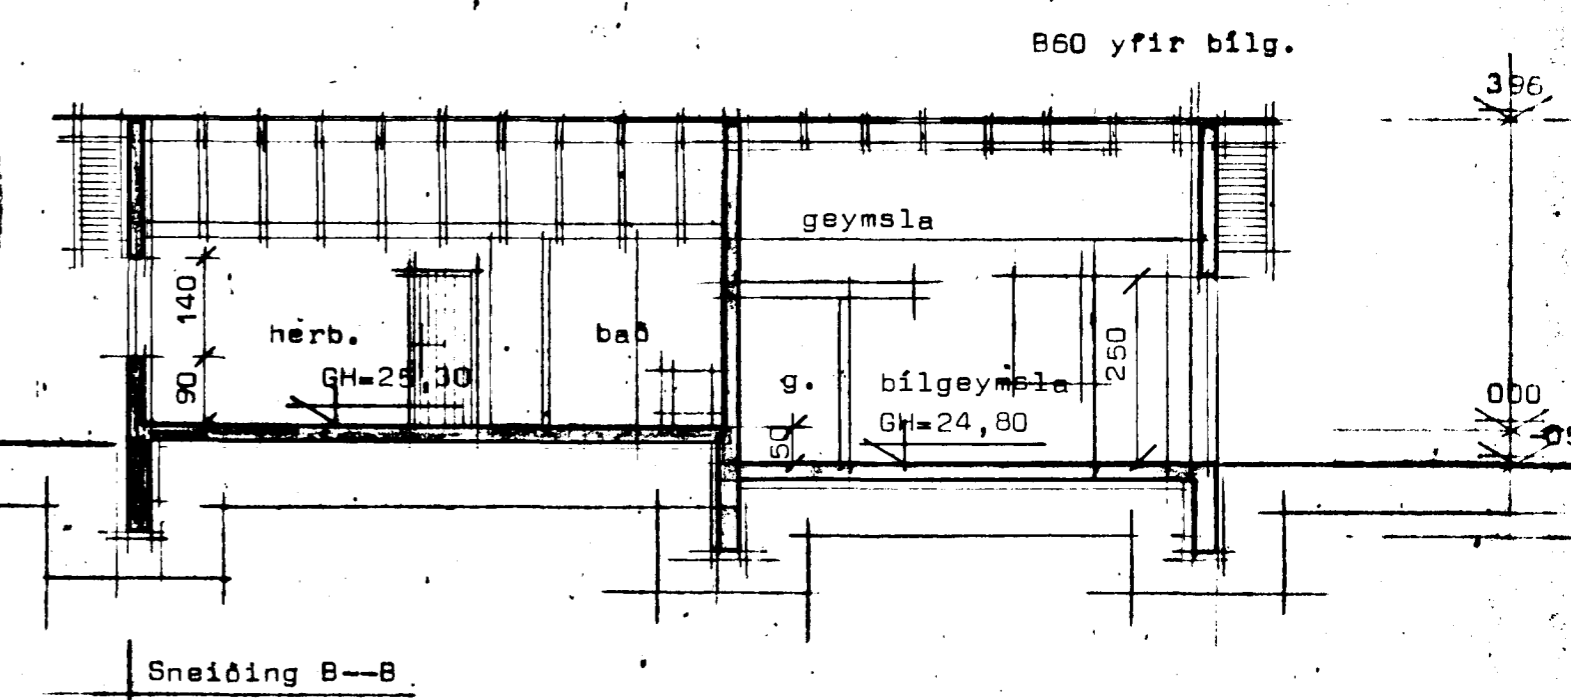
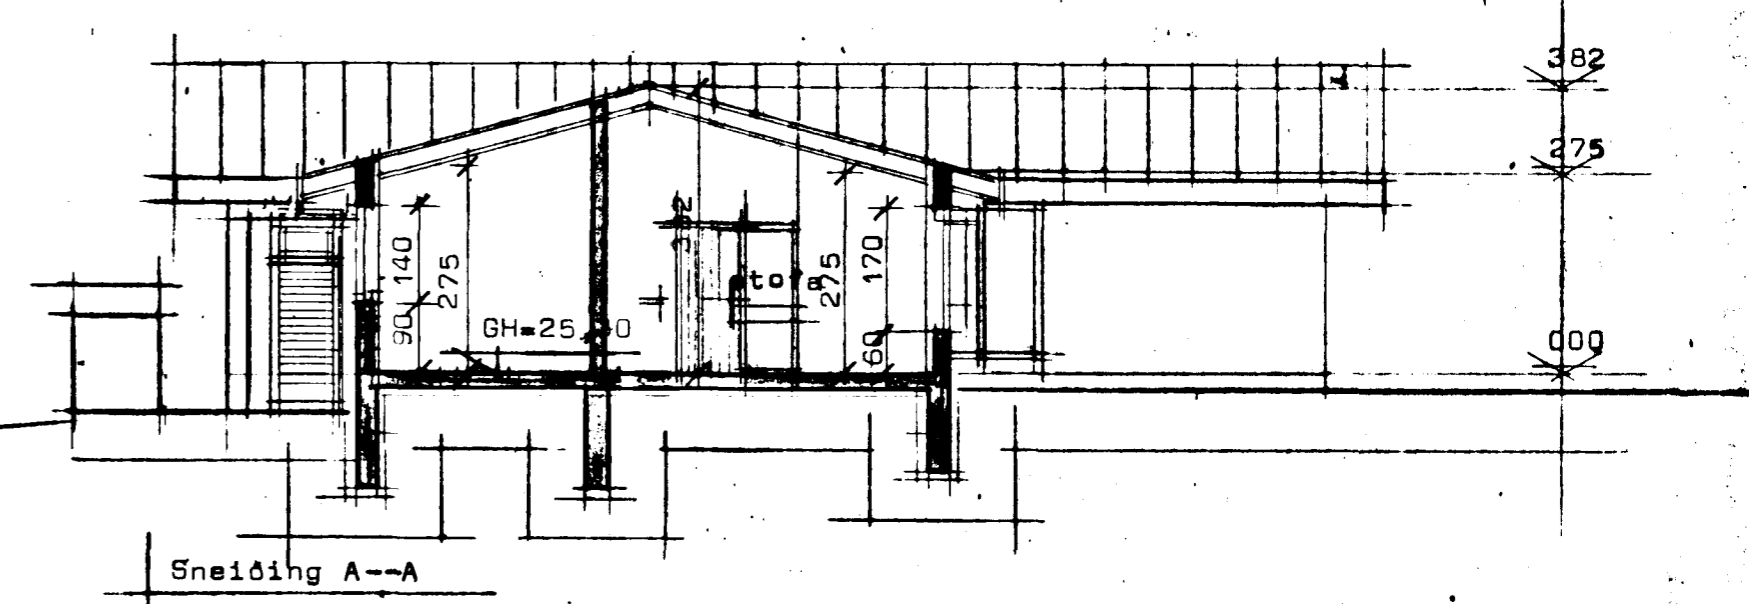


Kvistaberg 25 Hafnarfirði

Samþykkt á fundi bygginga-
nefndar þ. 31.12. 1985
BYGGINGAÞULLTRÖGN
I HAFNARFIRÐI
Svein Thorsen

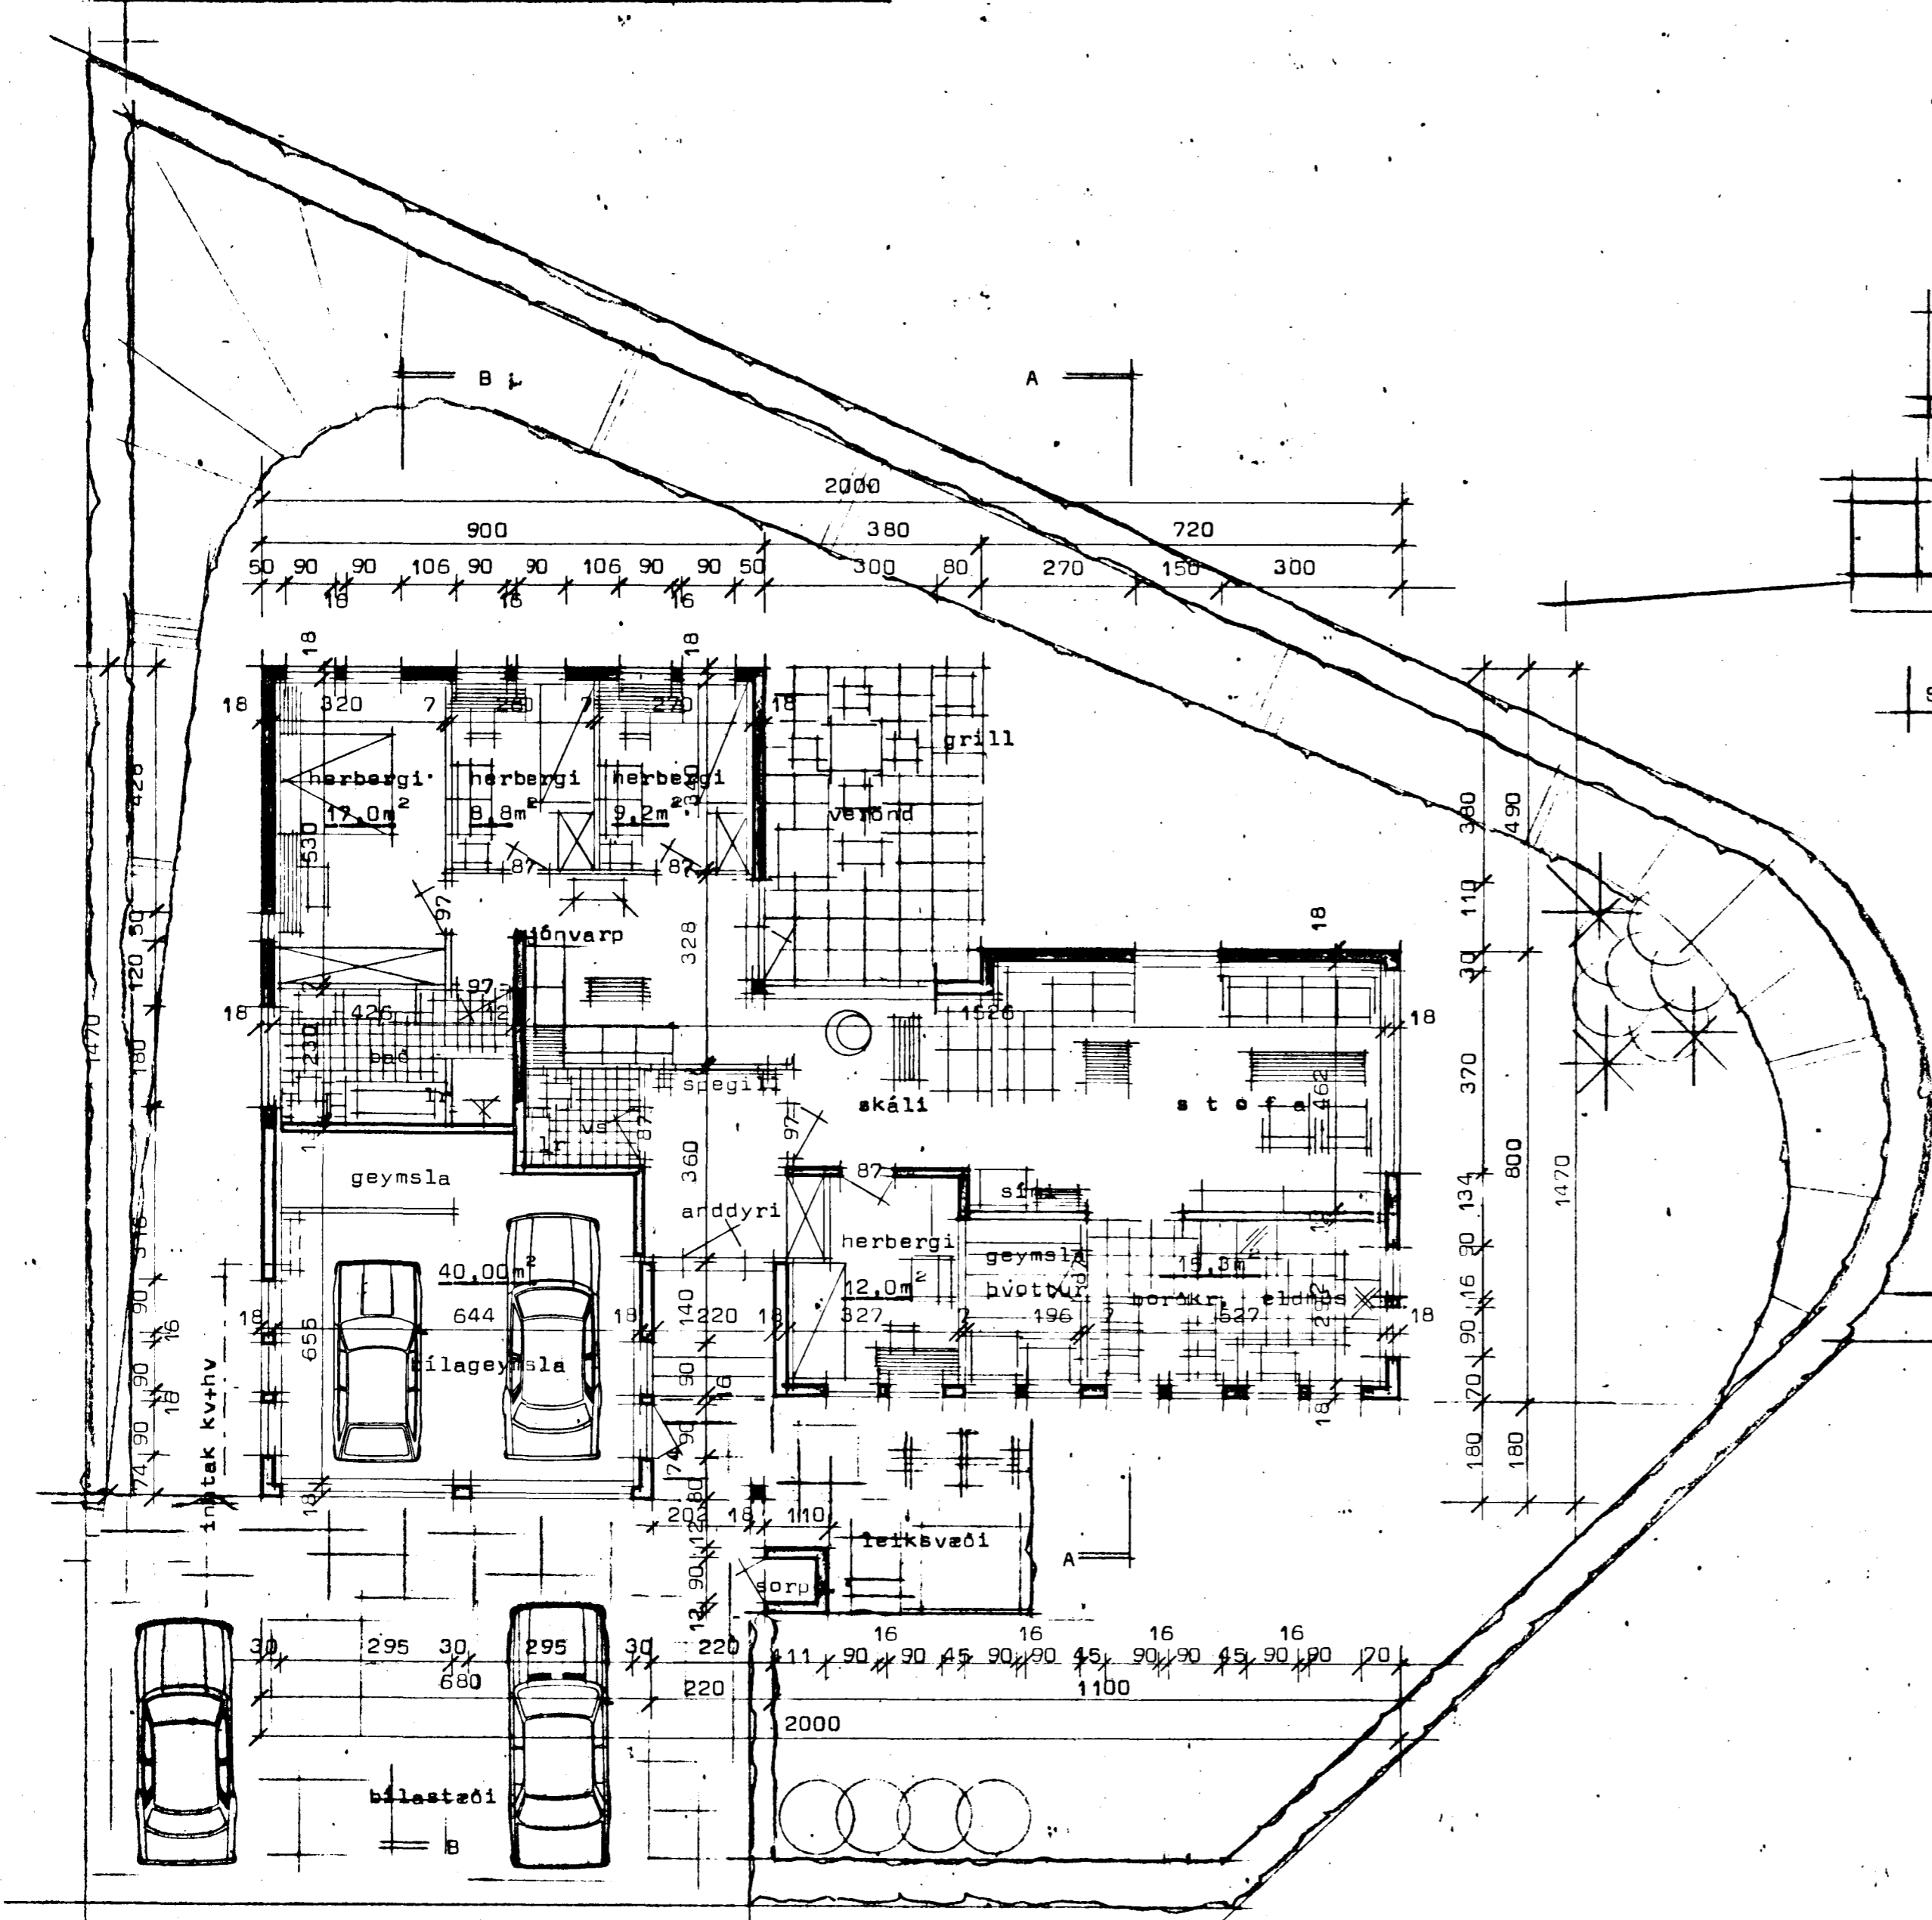

KVISTABERG

STADALHÚS T119
TEIKNISTOFA SÍÐUMÚLA 31 SÍMI 83141

VERKEFNI	DAGS.	1985	VERK NR
Grunnmynd og sniðingar	MKV.	1:100	85-27
Kvistaberg 25, Hafnarfirði	BR. ág	8556	
	BLAD NR	1,02	

Svein Thorsen *Sigurður P. Kristjánsson*
SIGURÐUR GUDMUNDSSON SIGURÐUR P. KRISTJÁNSSON FTFI