Kvistaberg 25 Hafnarfirði

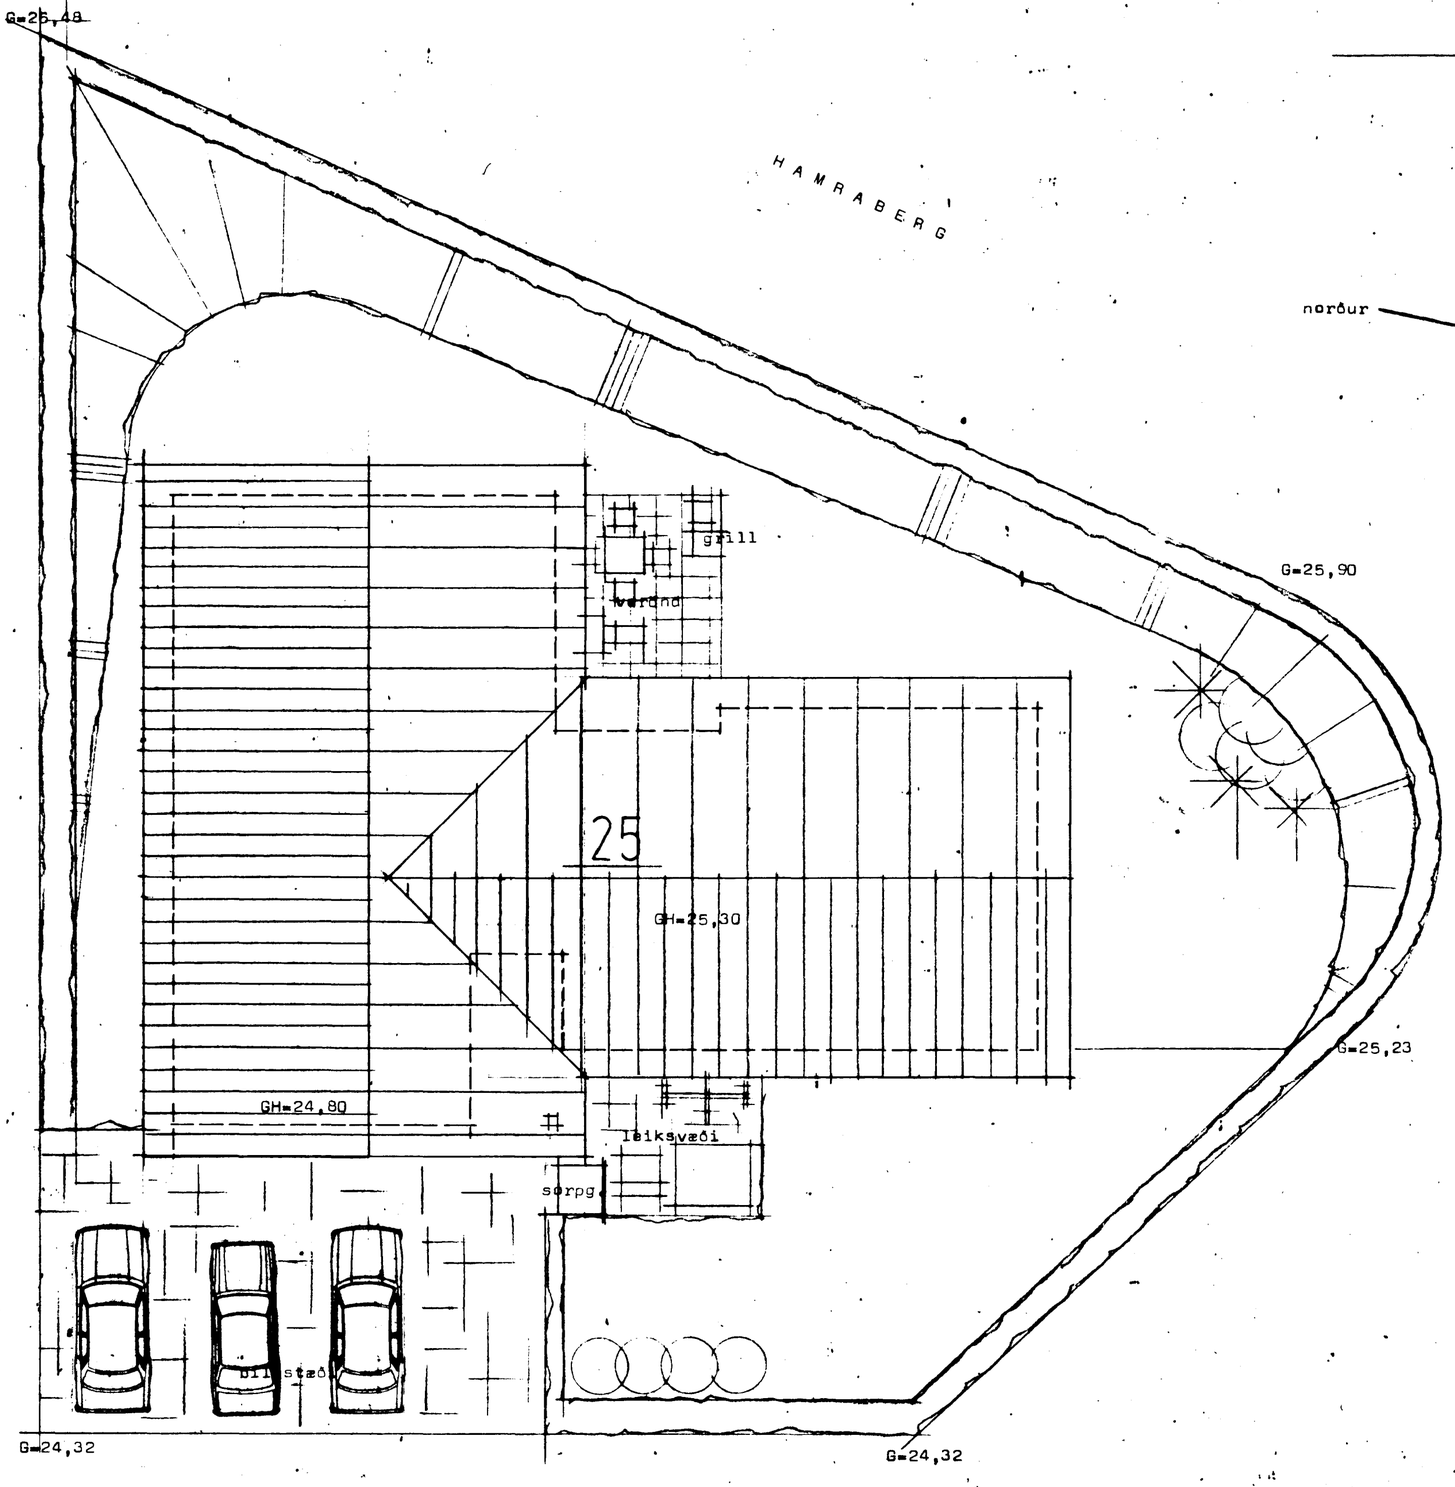

KVISTABERG

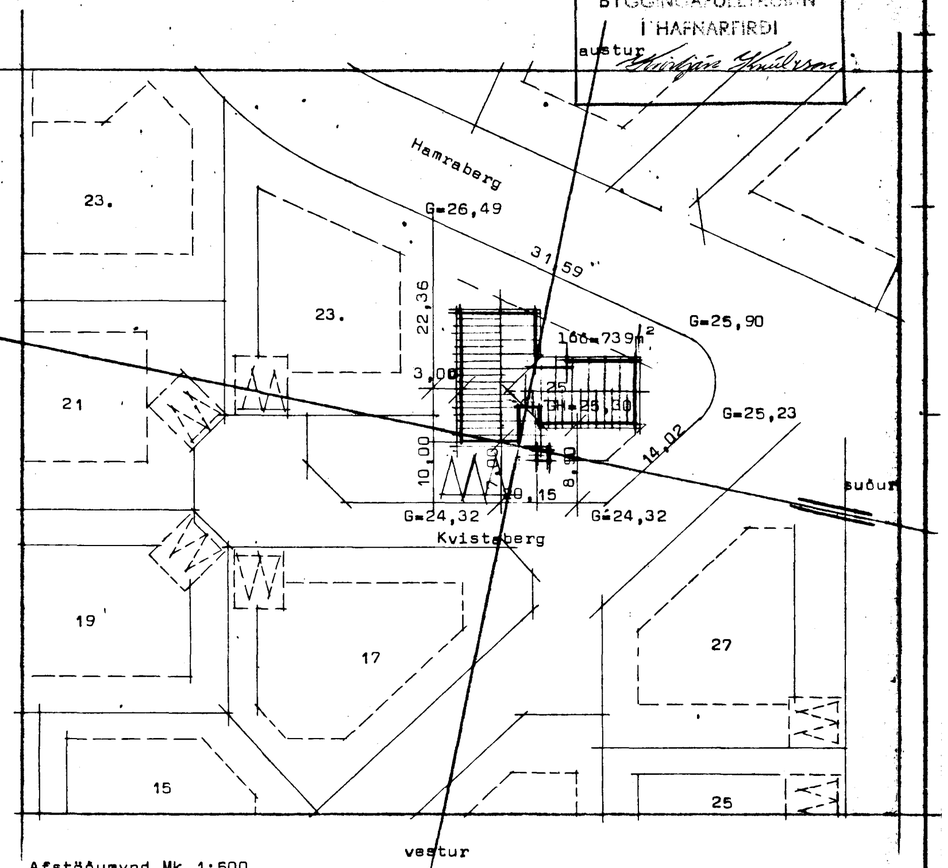

Afstöðumynd Mk 1:500

Flatarmál húss + bílgeymslu ..... 209,00 m^2
Rúmmál húss + bílgeymslu ..... 714,00m^3
Nettóflatarmál HR ..... 152,30 m^2
Nýtingarhlutfall 0,28

lr merkir loftrás ϕ125

Kólnunartölur K

Þak ..... 0,20 w/m^2C^o
Gólf ..... 0,30 w/m^2C^o
Útveggir ..... 0,80 w/m^2C^o vegið meðaltal

Samþykkt á fundi byggingarnefndar þ. 21/2 1985
BYGGINGAFULLTRÚINN
Í HAFNARFIRÐI

STAÐALHÚS S/F
TEIKNISTOFA SÍÐUMÚLA 31 SÍMI 83141

VERKEFNI	DAGS. 1985	VERK NR
Lóðar og afstöðumynd	MKV. 1:100 1:500	85-27
Kvistaberg 25 Hafnarfirði	BR.	
	BLAÐ NR .1.01	

SIGURÐUR GUÐMUNDSSON SIGURÐUR P KRISTJÁNSSON FTFÍ