



Kvistaberg 25 Hafnarfirði


Samþykkt á fundi bygginga-  
nefndar þ. 31.12.1985  
BYGGINGAFULLTRÚINN  
Í HAFNARFIRÐI  
*Jóhanna Þráinsson*

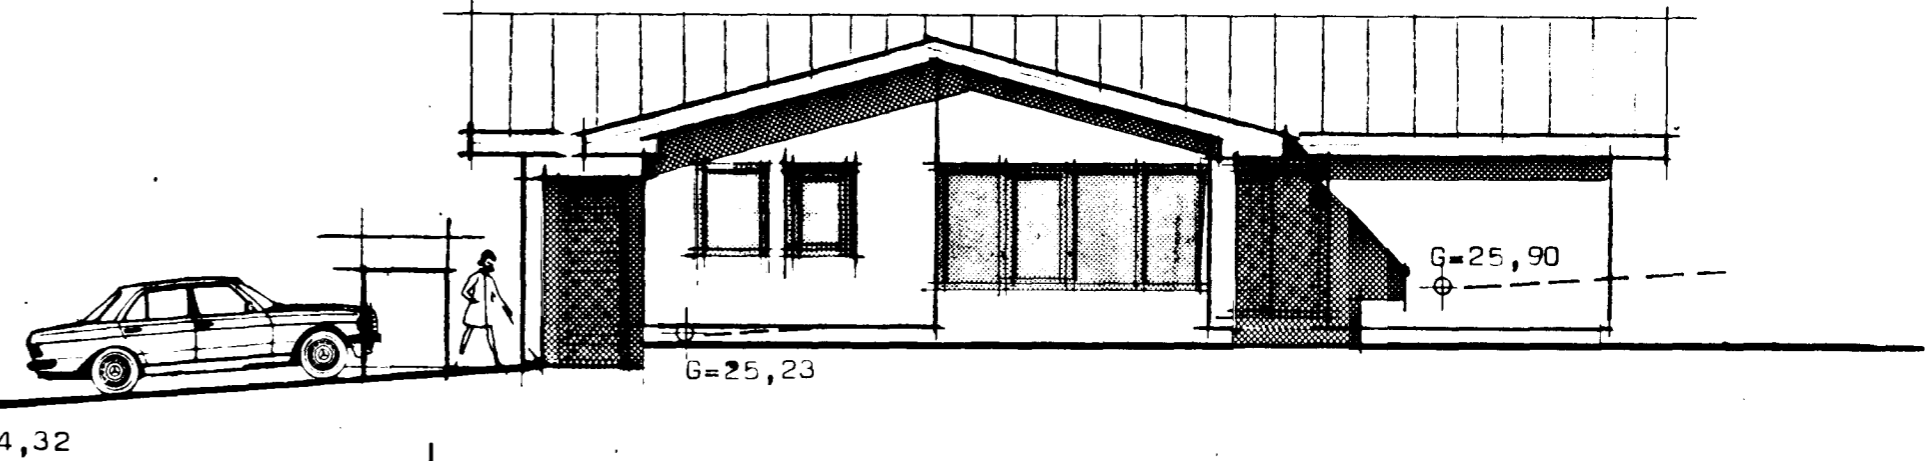


Suður

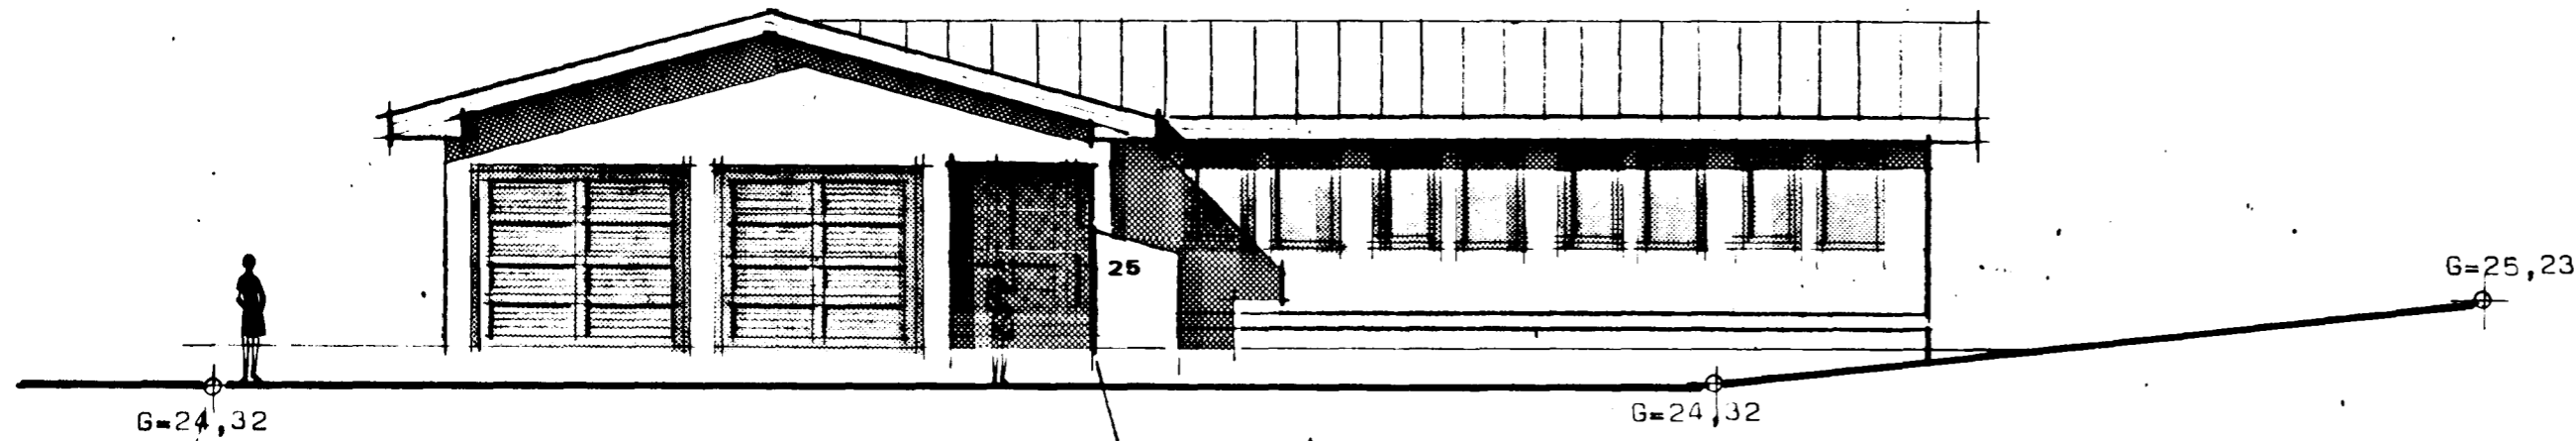


Vestur

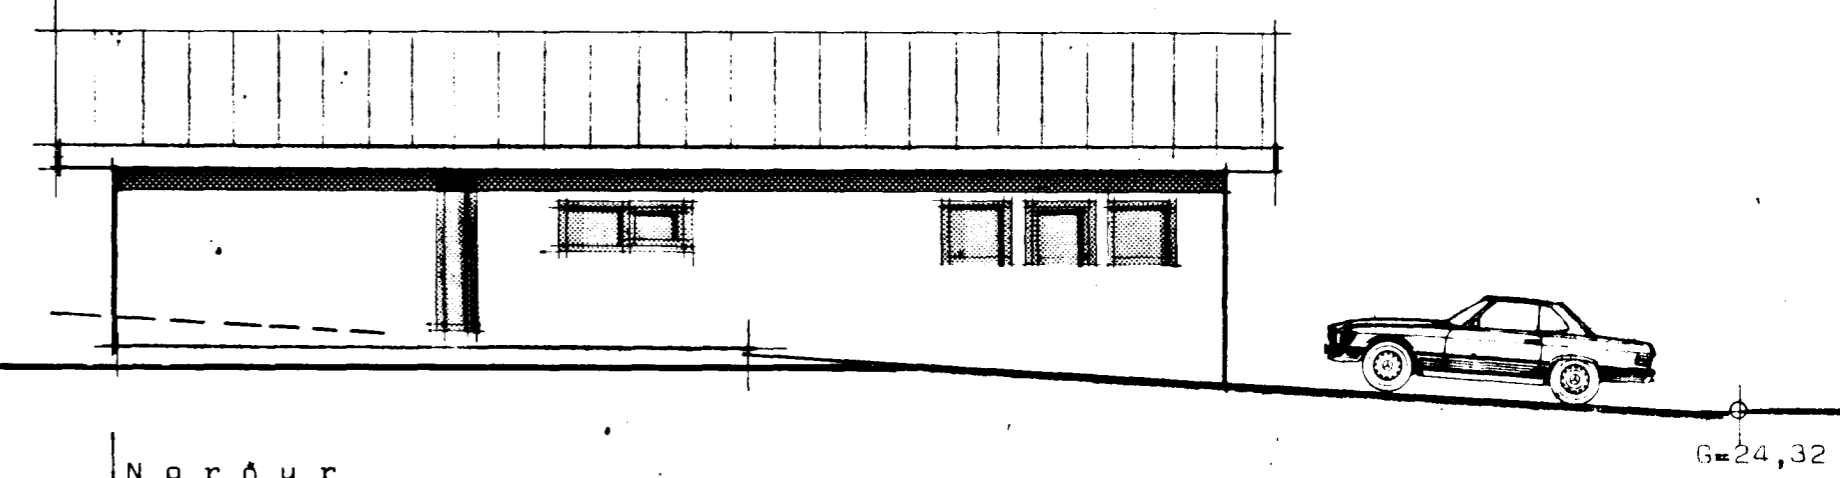

Norður

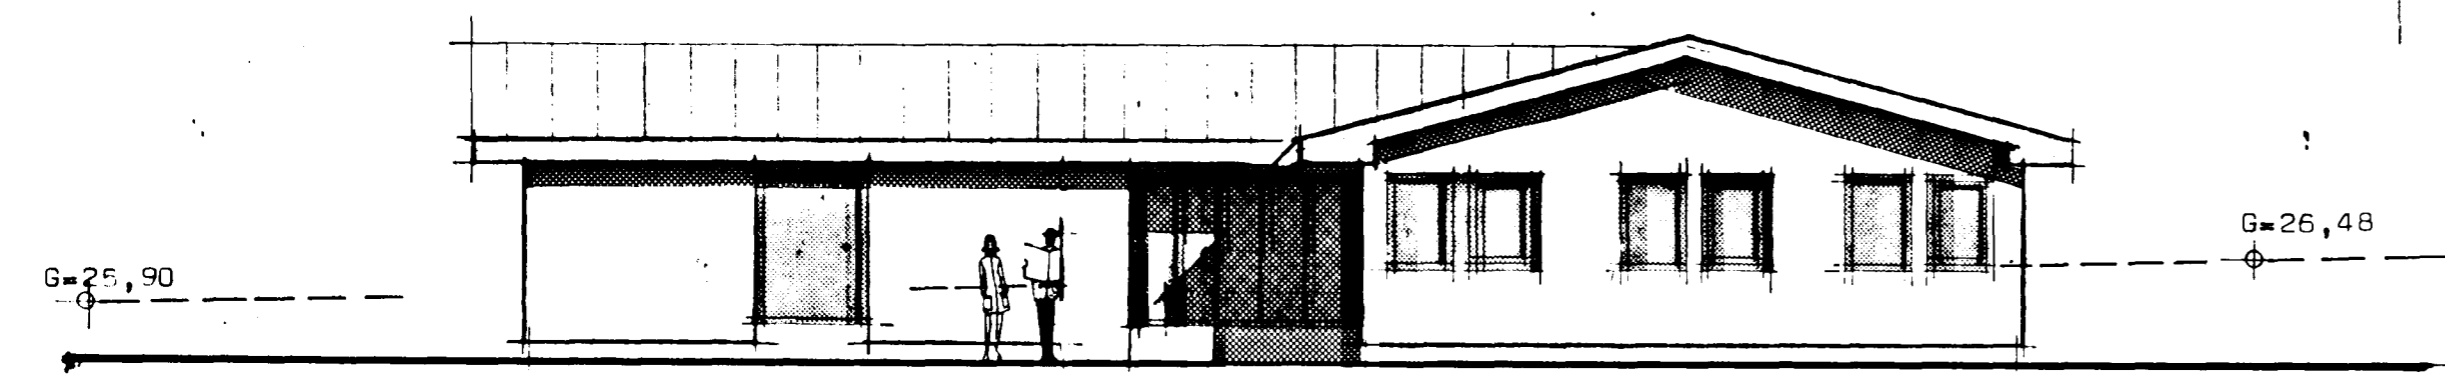

Austur

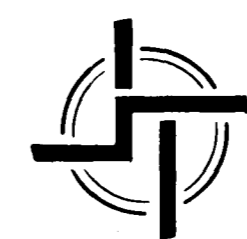

**STAÐALHÚS** S.F.

TEIKNISTOFA SÍÐUMÚLA 31 SÍMI 83141

VERKEFNI	DAGS.	1985	VERK NR
Otlitsmyndir	MKV.	1:100	
Kvistaberg 25 Hafnarfirði	BR.		85-27
	BLAD NR	1,03	

*Sigurður Guðmundsson* *Sigurður P. Kristjánsson*  
SIGURÐUR GUÐMUNDSSON SIGURÐUR P. KRISTJÁNSSON FTFÍ