

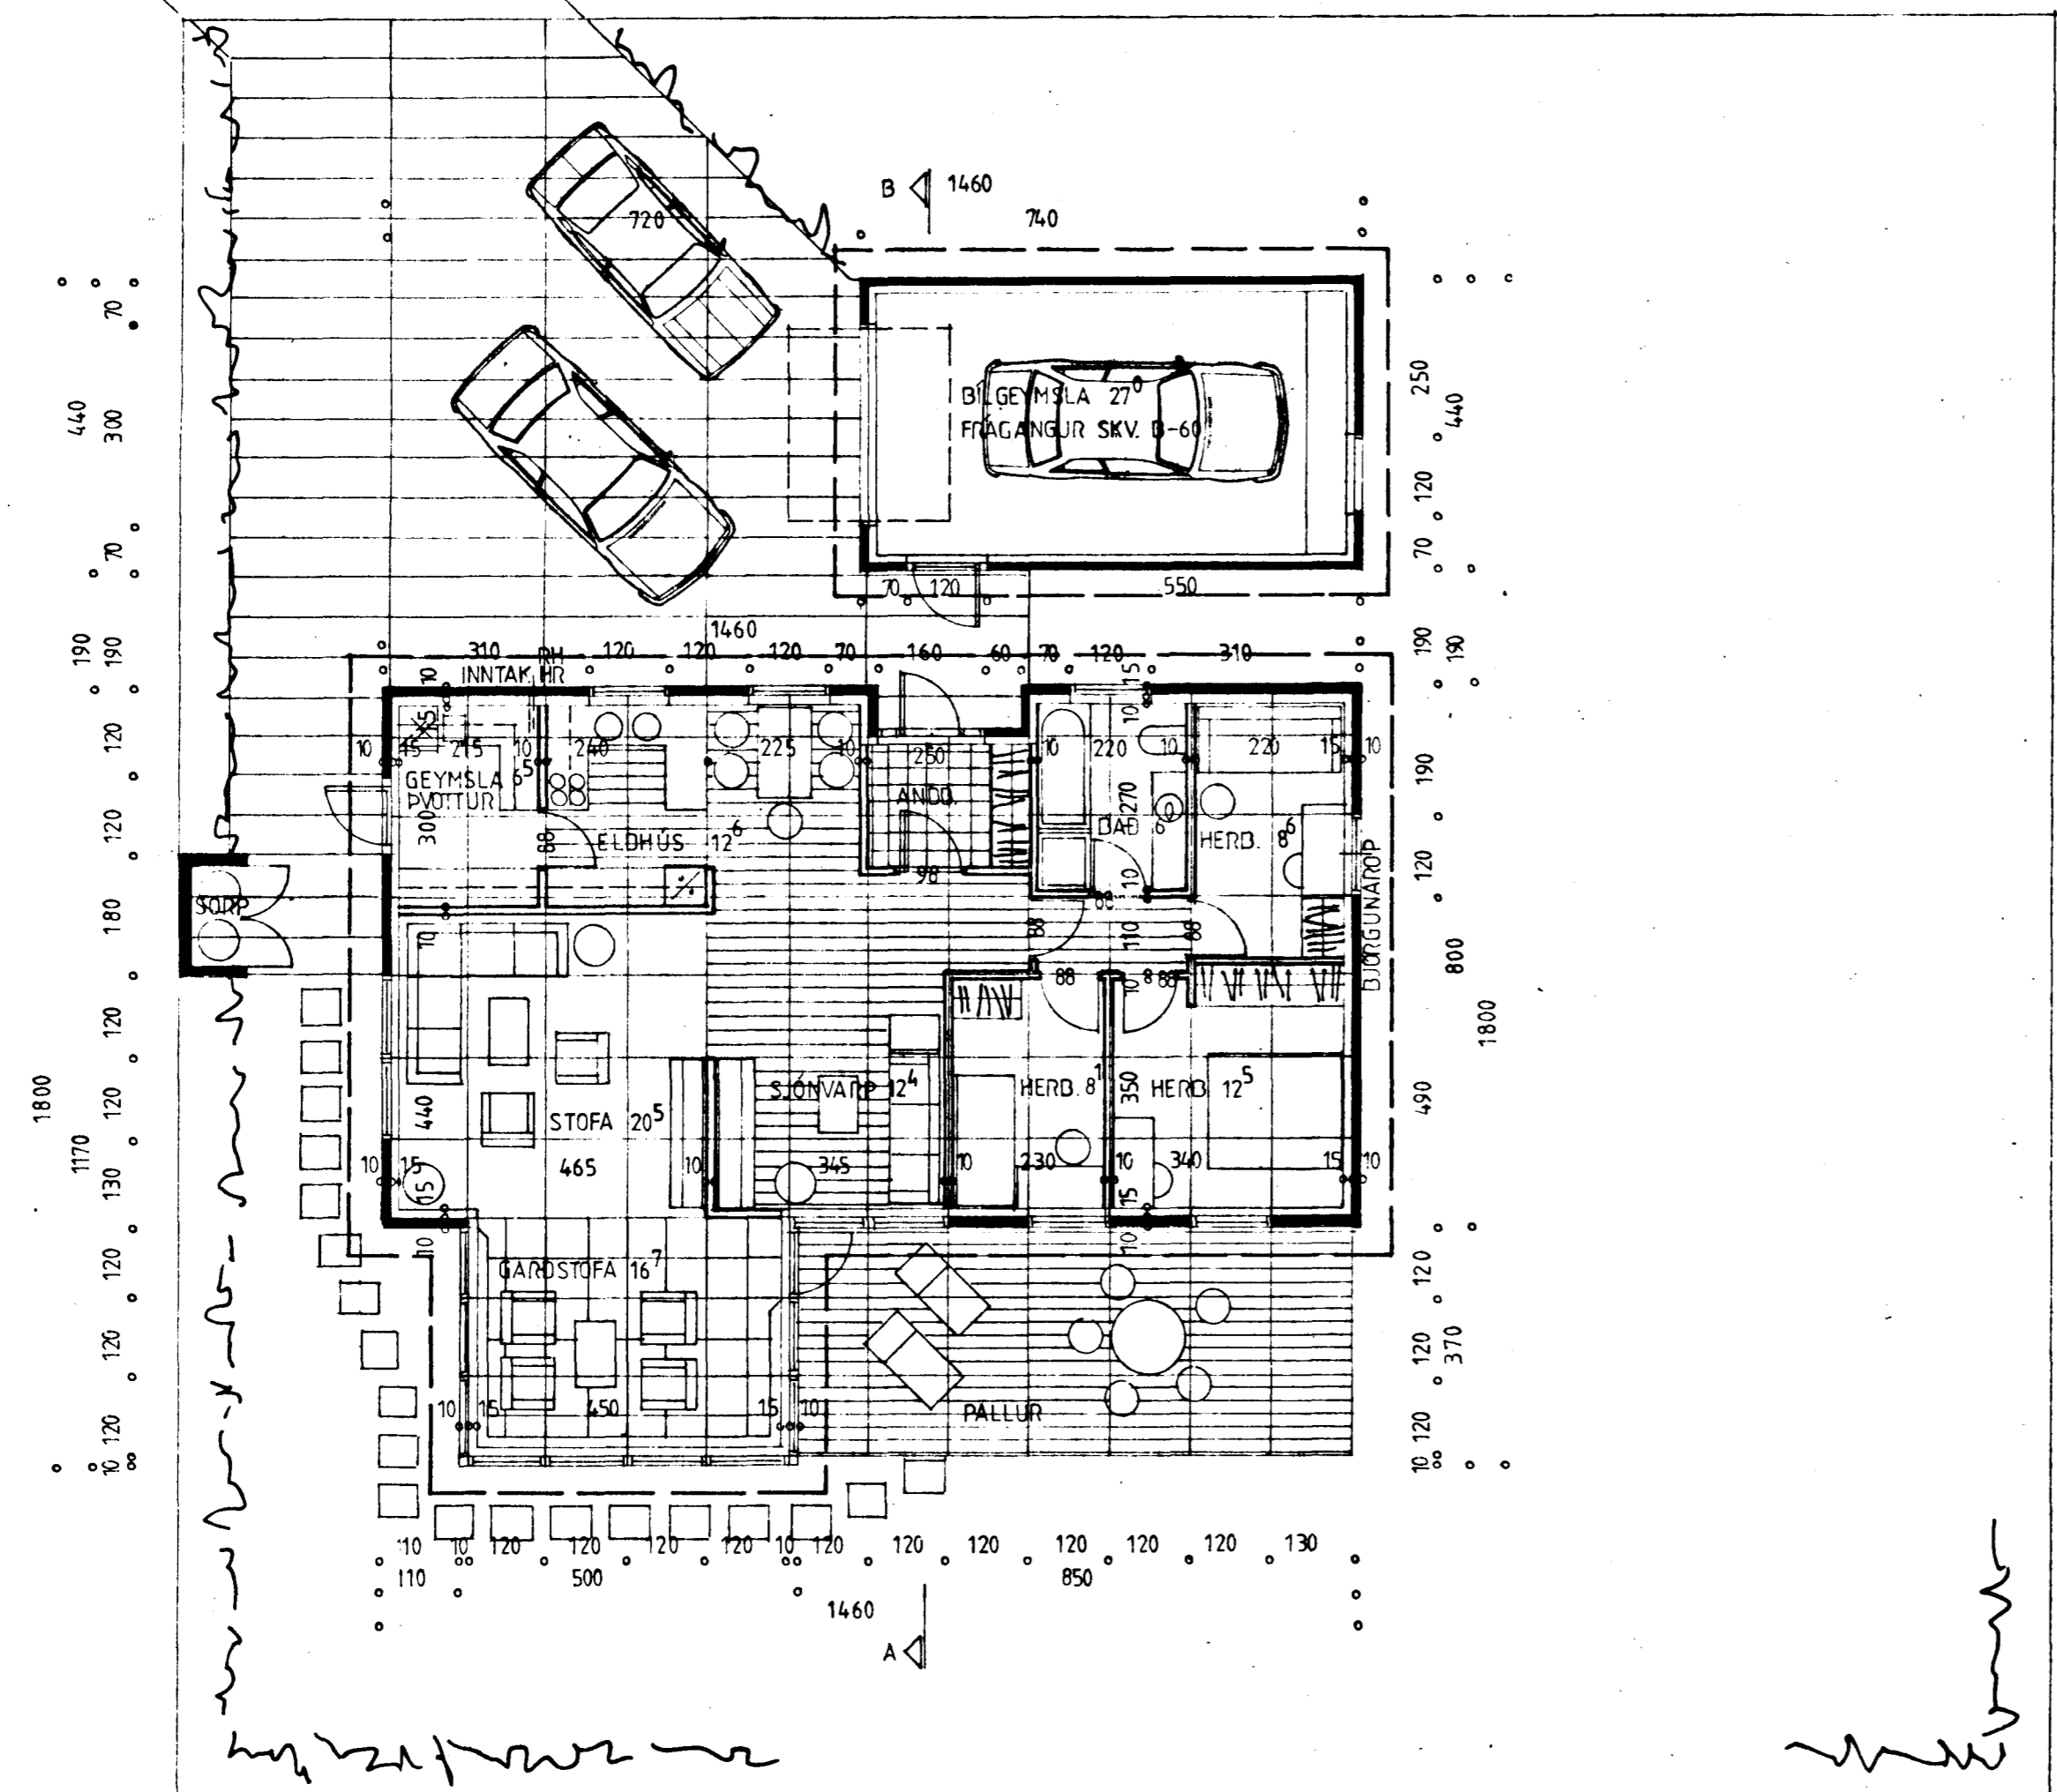


Samþykkt á fundi bygginga-  
nefndar þ. 2/4 1987  
BYGGINGAFULLTRÚINN  
Í HAFNARFIRÐI  
*Einarsson*

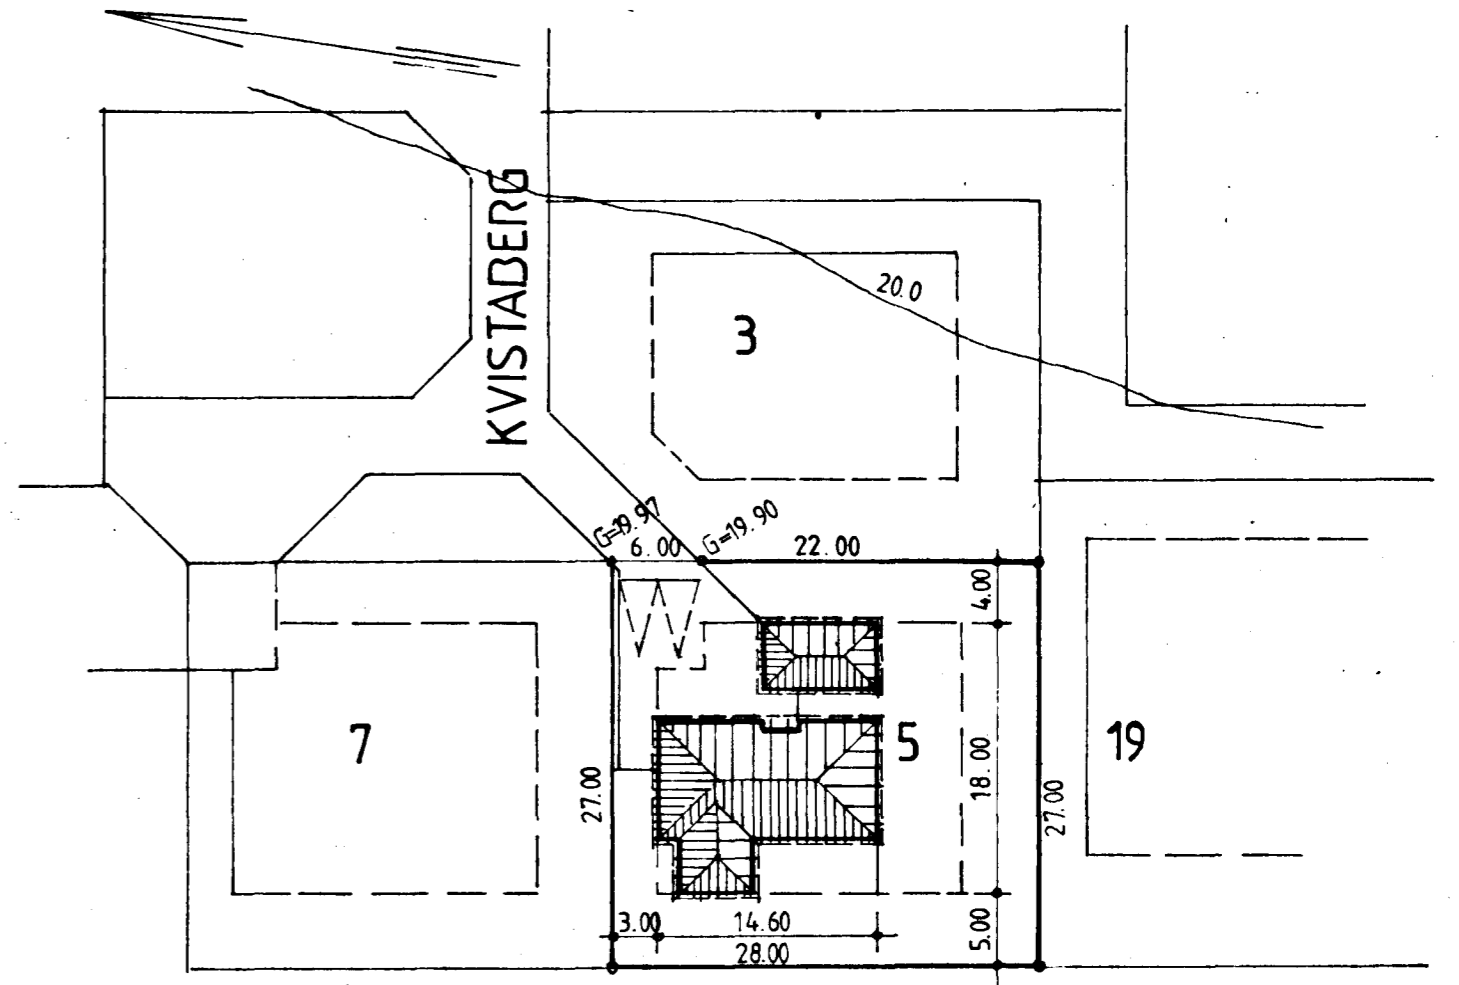

ÍBÚÐ BRÚTTÓ : 134,0 M<sup>2</sup>  
 ÞÍLG. : 32,5 M<sup>2</sup>  
 ALLS : 166,5 M<sup>2</sup>  
 LÓB : 756 M<sup>2</sup>  
RÚMMÁL = 549 M<sup>3</sup>

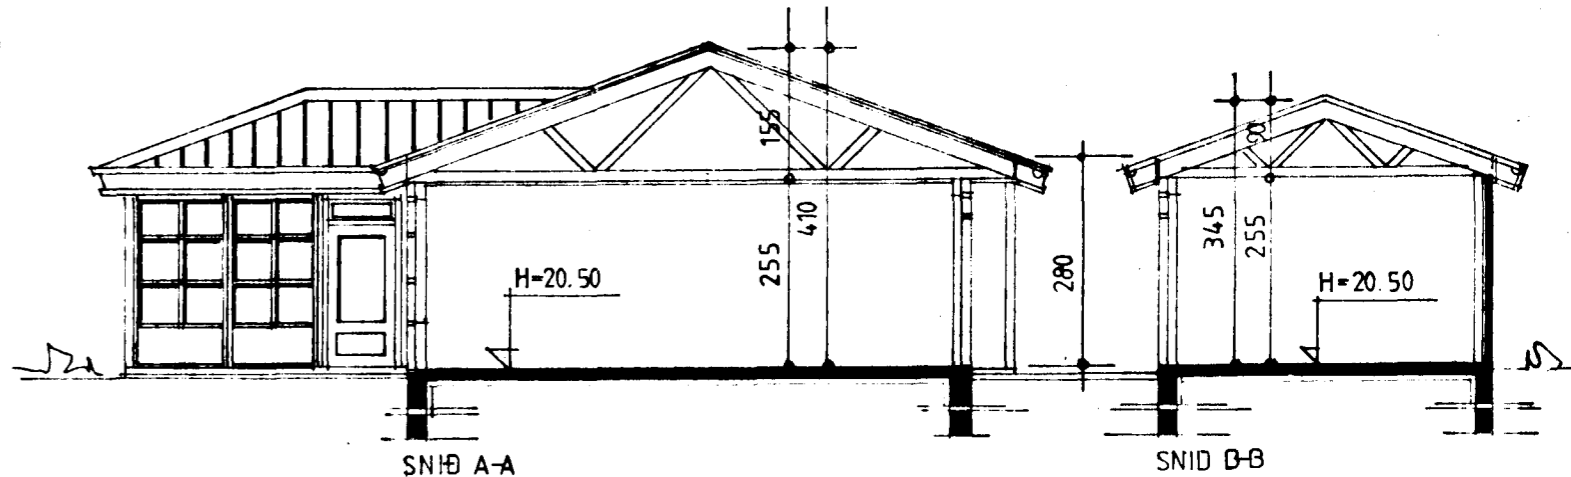

KÓLNUNARTÓLUR SKV BYGGINGASAMÞYKKT

**KVISTABERG 5 HAFNARFIRÐI**

DAGS. APRÍL 87  
 JÓHANNES PÉTURSSON MTFÍ S.46221 *Jóhannes Pétursson*  
 SIGURBUR SIGURÐSSON S.45144 *Sigurður Sigurðsson*  
 GRUNNMYND SNH OG AFSTÖÐUMYND M.1:100, 1:500