
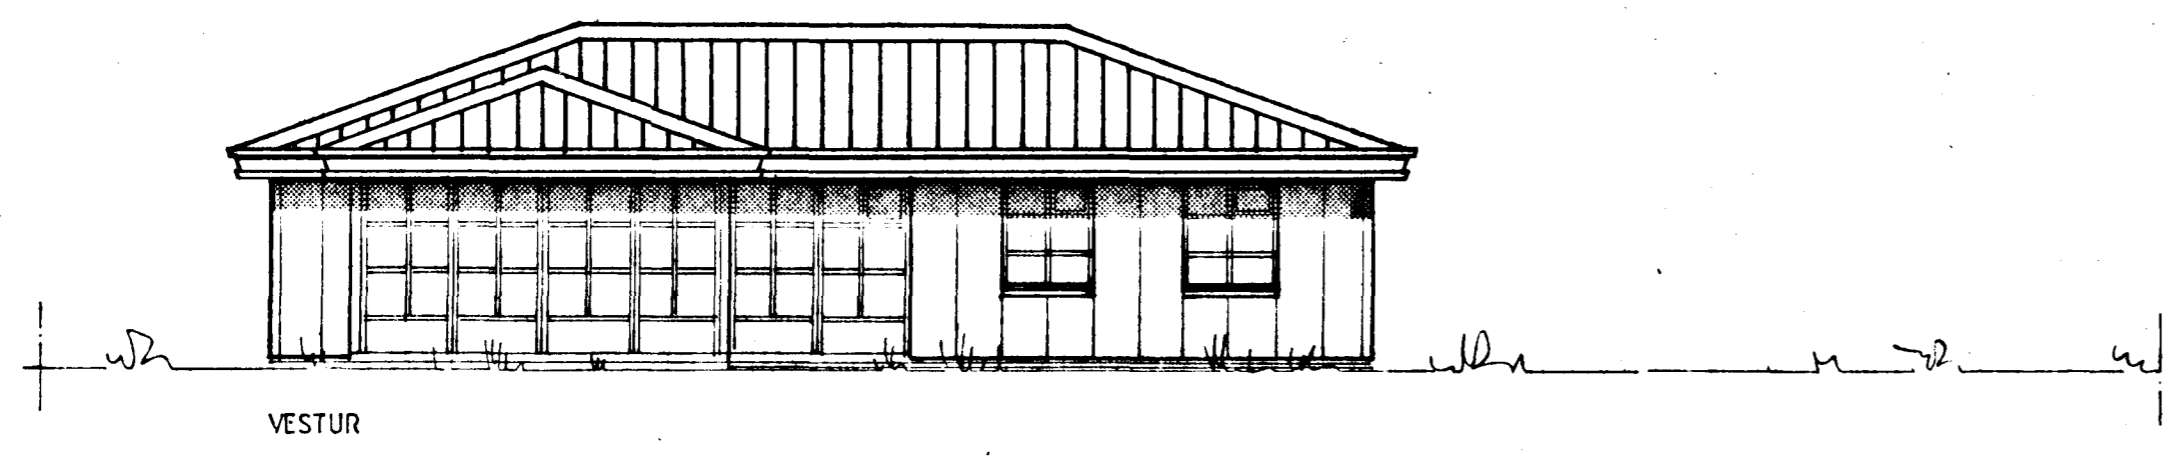
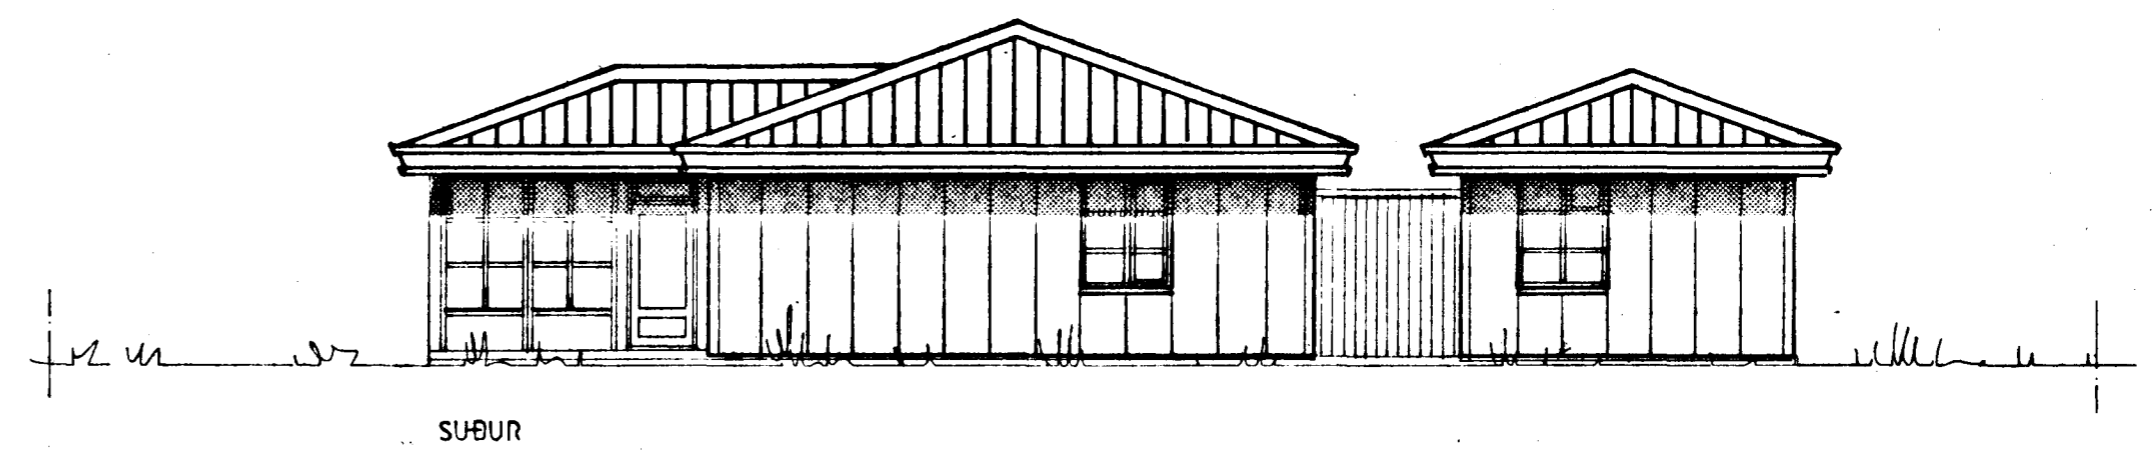
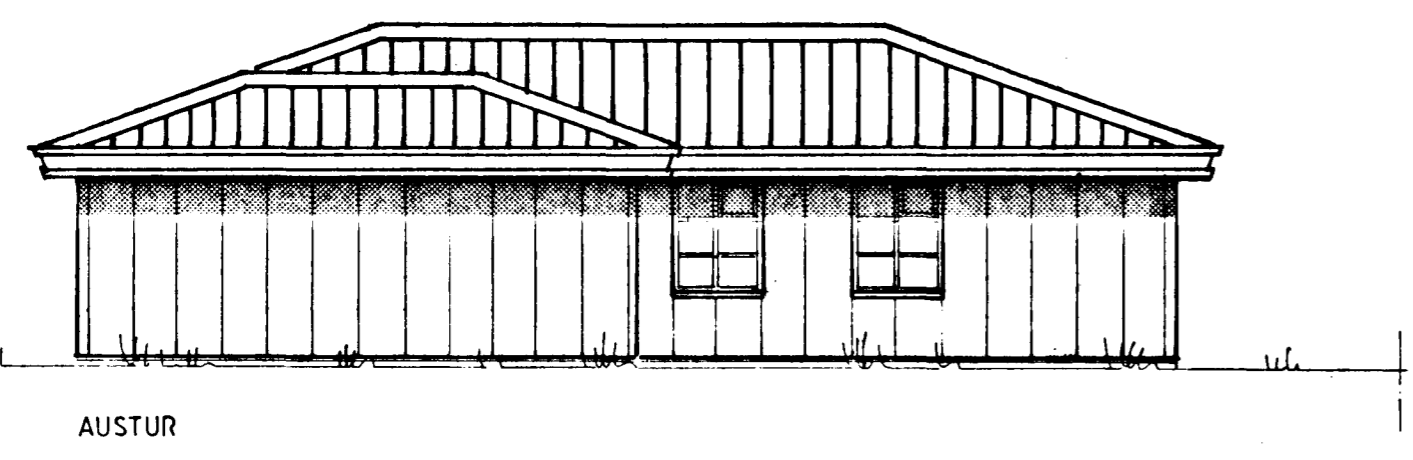


Samþykkt á fundi byggingar-
nefndar þ. 9/4/1987
BYGGINGAFULLTRÚGINN
Í HAFNARFIRÐI
E. S. S.

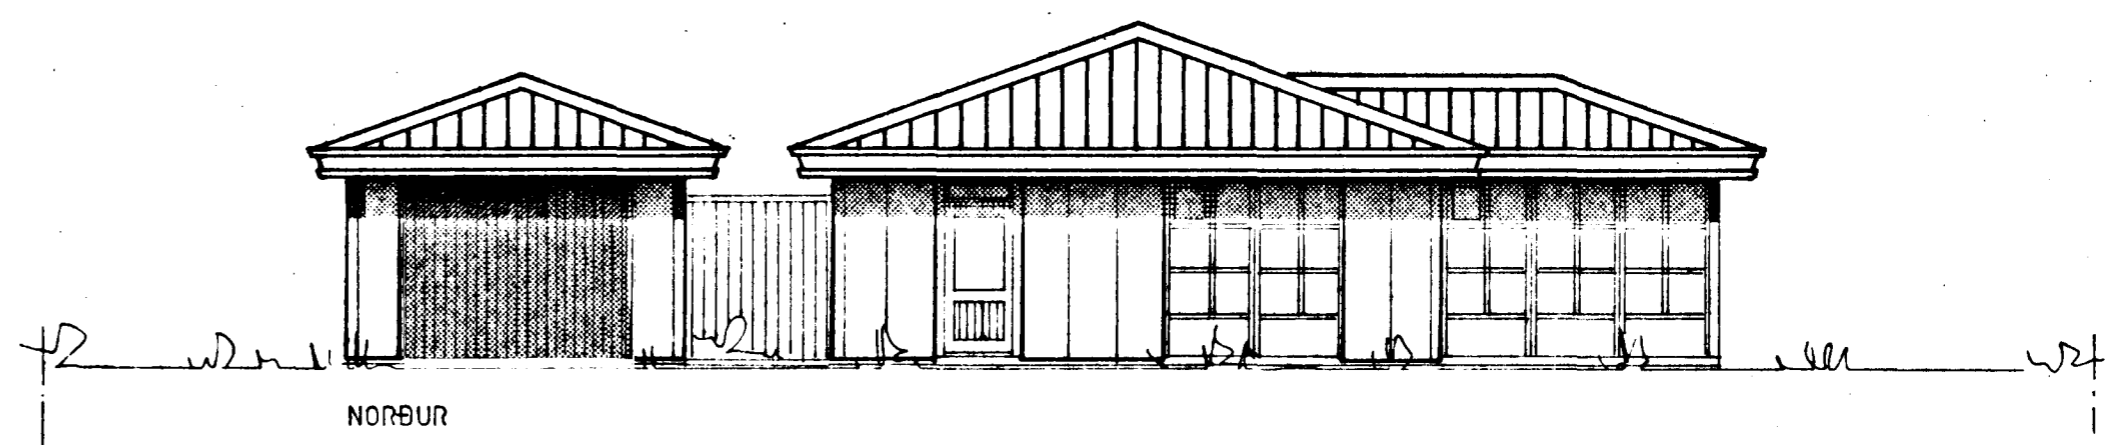

KVISTADBERG 5, HAFNARFIRÐI

DAGS. APRÍL '87

JÓHANNES PÉTURSSON MTFÍ 46221 *Jóhannes Pétursson*

SIGURÐUR SIGURÐSSON 45144 *Sigurður Sigurðsson*

ÚPLIT M. 1:100