


- 1. RENNILOKI
- 2. SÍA
- 3. HEMILL
- 4. VATNSMÆLIR
- 5. EINSTR. LOKI
- 6. SÆTISLOKI

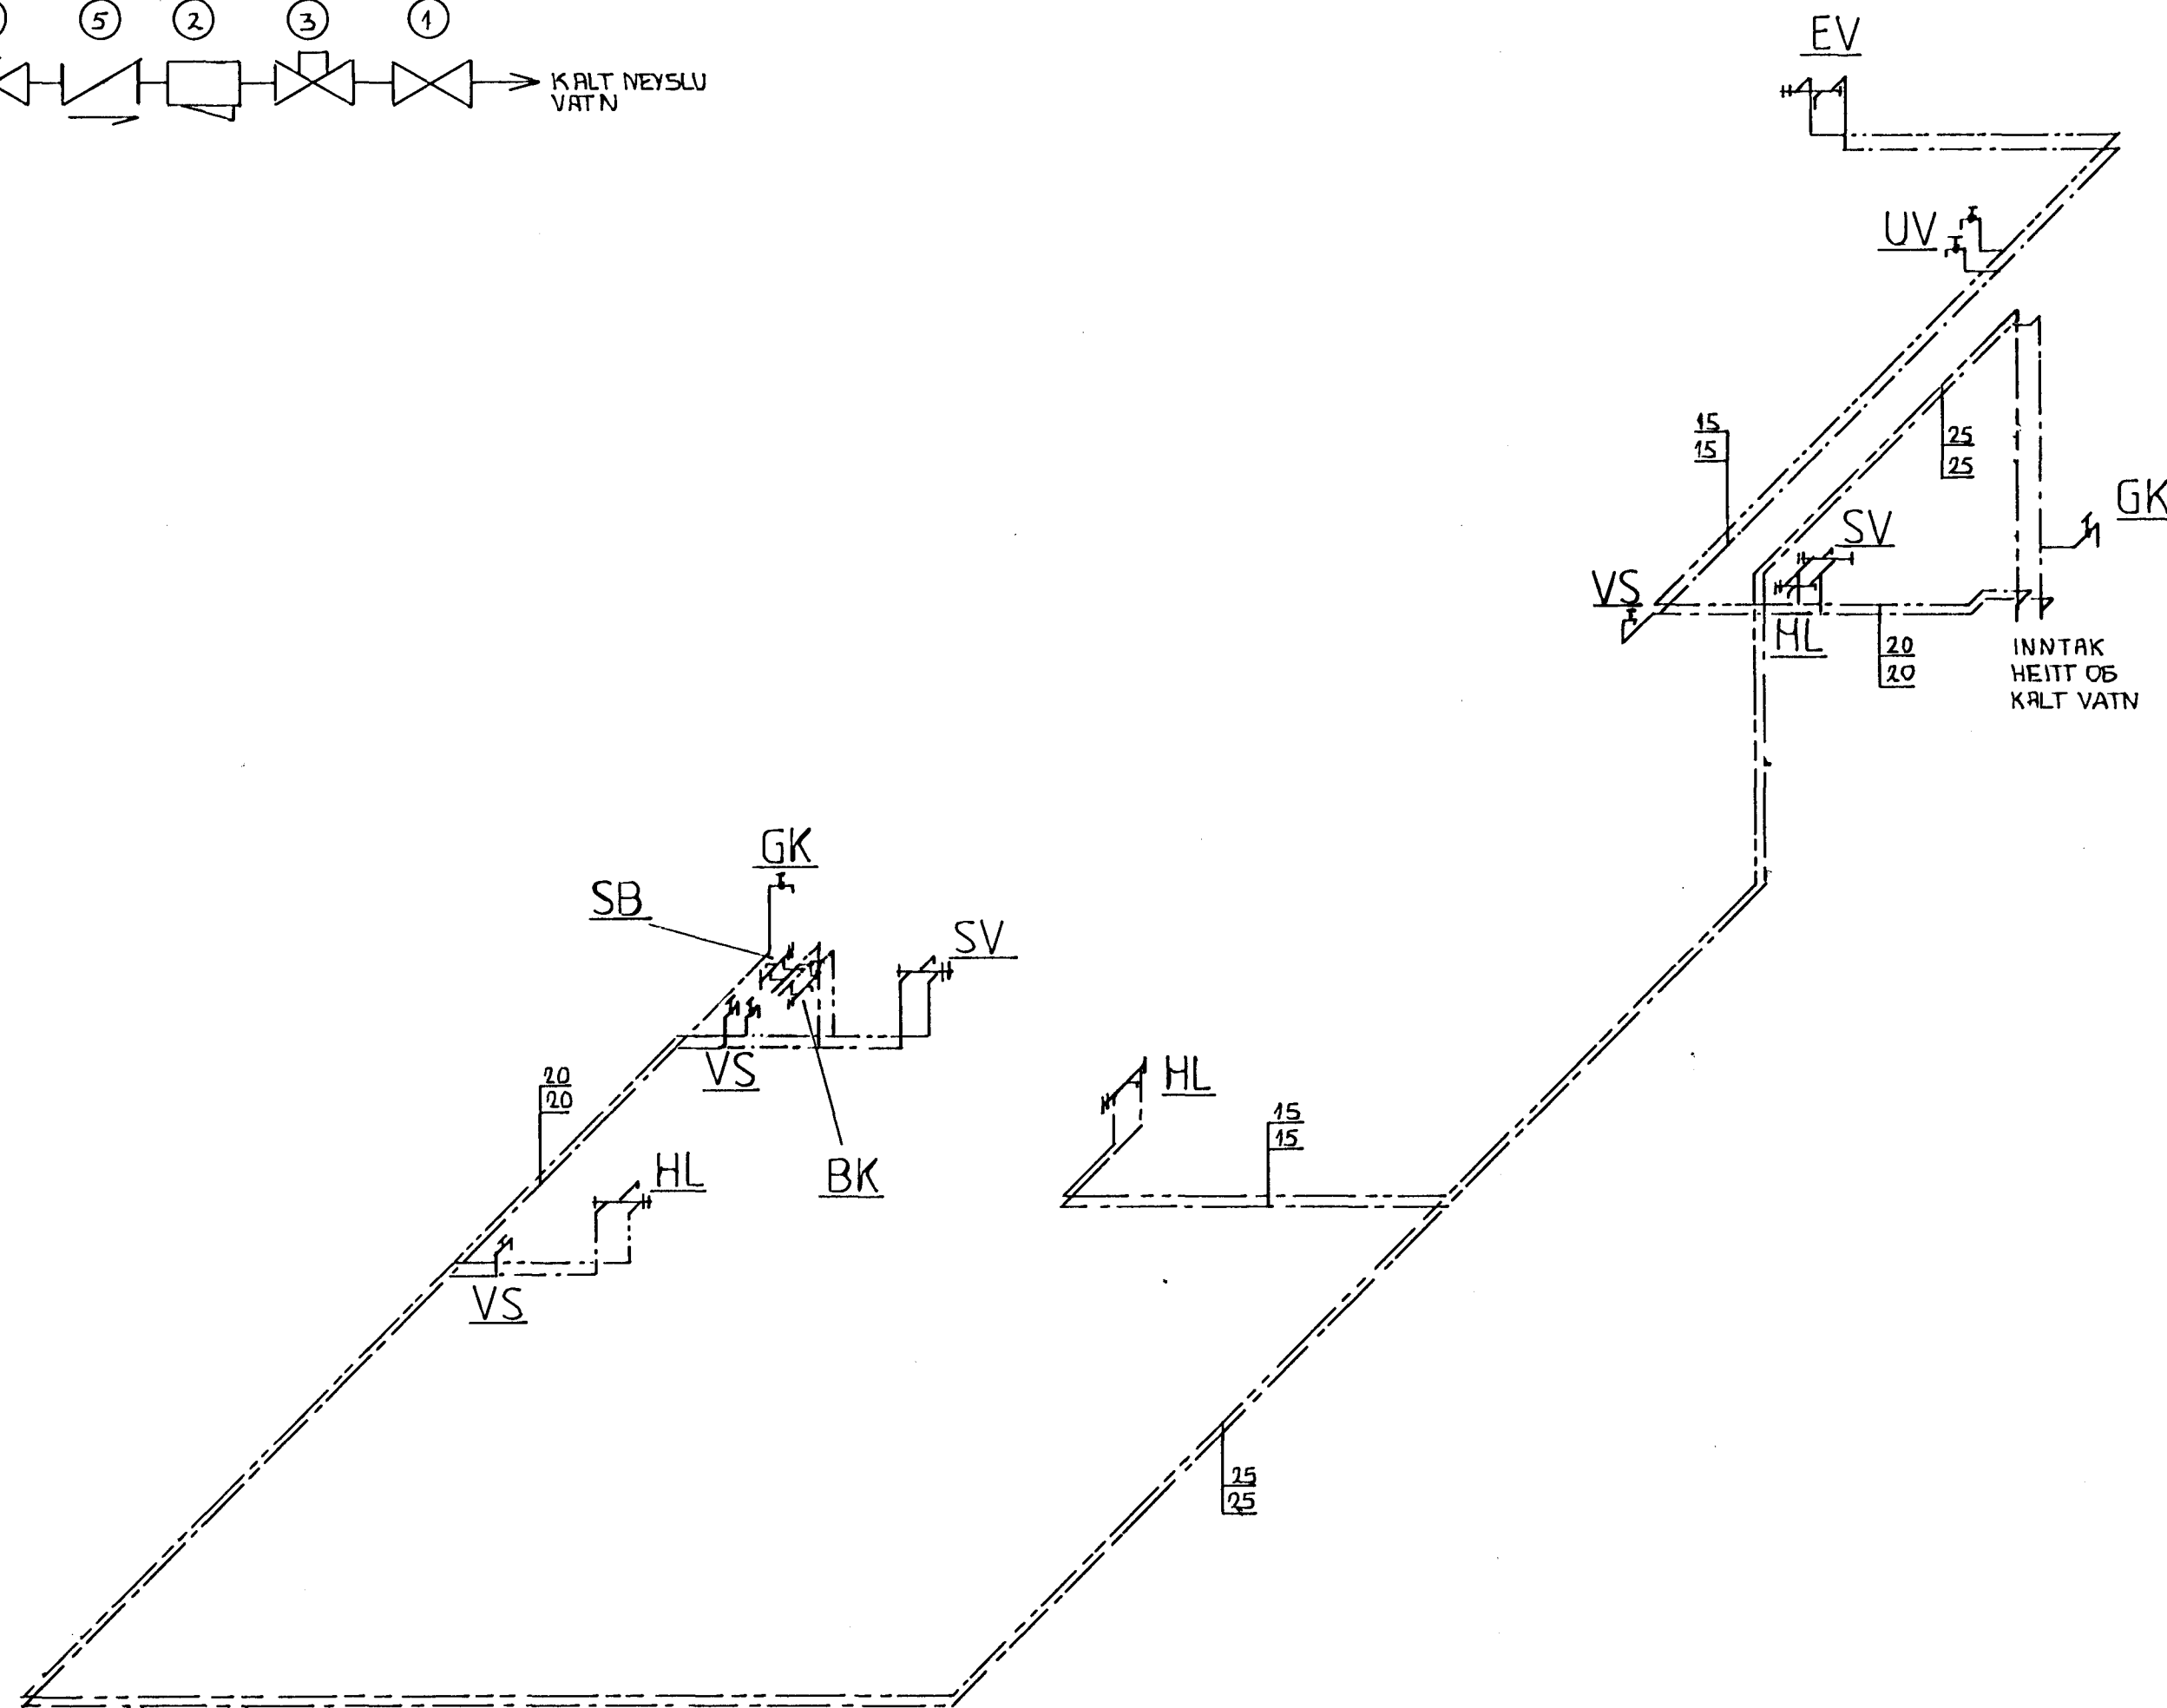

### NEYSLUVATNSLÖGN


ALLT LAGNAEINI SKAL VERA GALVANISERAD  
MED SKROFUDUM TENGISTYKKJUM

ALLAR LAENIR SKAL EINANERA MED MINNST  
2.0m ELEVULLARHÖLKUM OG VEFTA MED PLASTI

ALLAR LAENIR SKAL LEBBJA ÞANNIG AÐ EÐULEG  
ÞENNSLA HINDRIST EKKI

A PIPULÖGN SKAL SETJA LÖTTÆMINGARSKRÚPUR  
OG TÆMINGARLOKA ÞAR SEM ÞÖRF ER A ÞÓ ÞAÐ  
SE EKKI SÝNT A TEIKNINGU

KERFI SKAL PRÓFA MED 6 KP/cm<sup>2</sup> VATNSPRÝSTINGI  
SEM STAÐI 1.24 KLSTUNDIR  
PIPUSTÆRÐIR 1 mm ÖMERTAR PÍPUR ERU 15mm

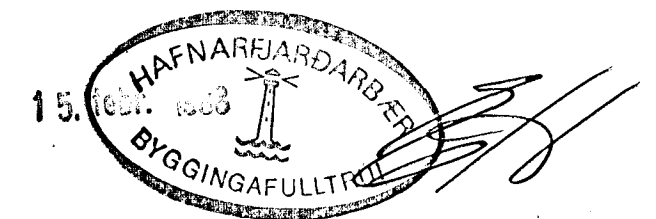

KVISTABERG 7.

MKV. 1:50

NEYSLUVATN/RÚM MYND

NR. 114

EYJÓLFUR VALGARÐSSON  
BYGGINGA-/EKNI FRÆÐINGUR

Eyjólfur Valgarðsson