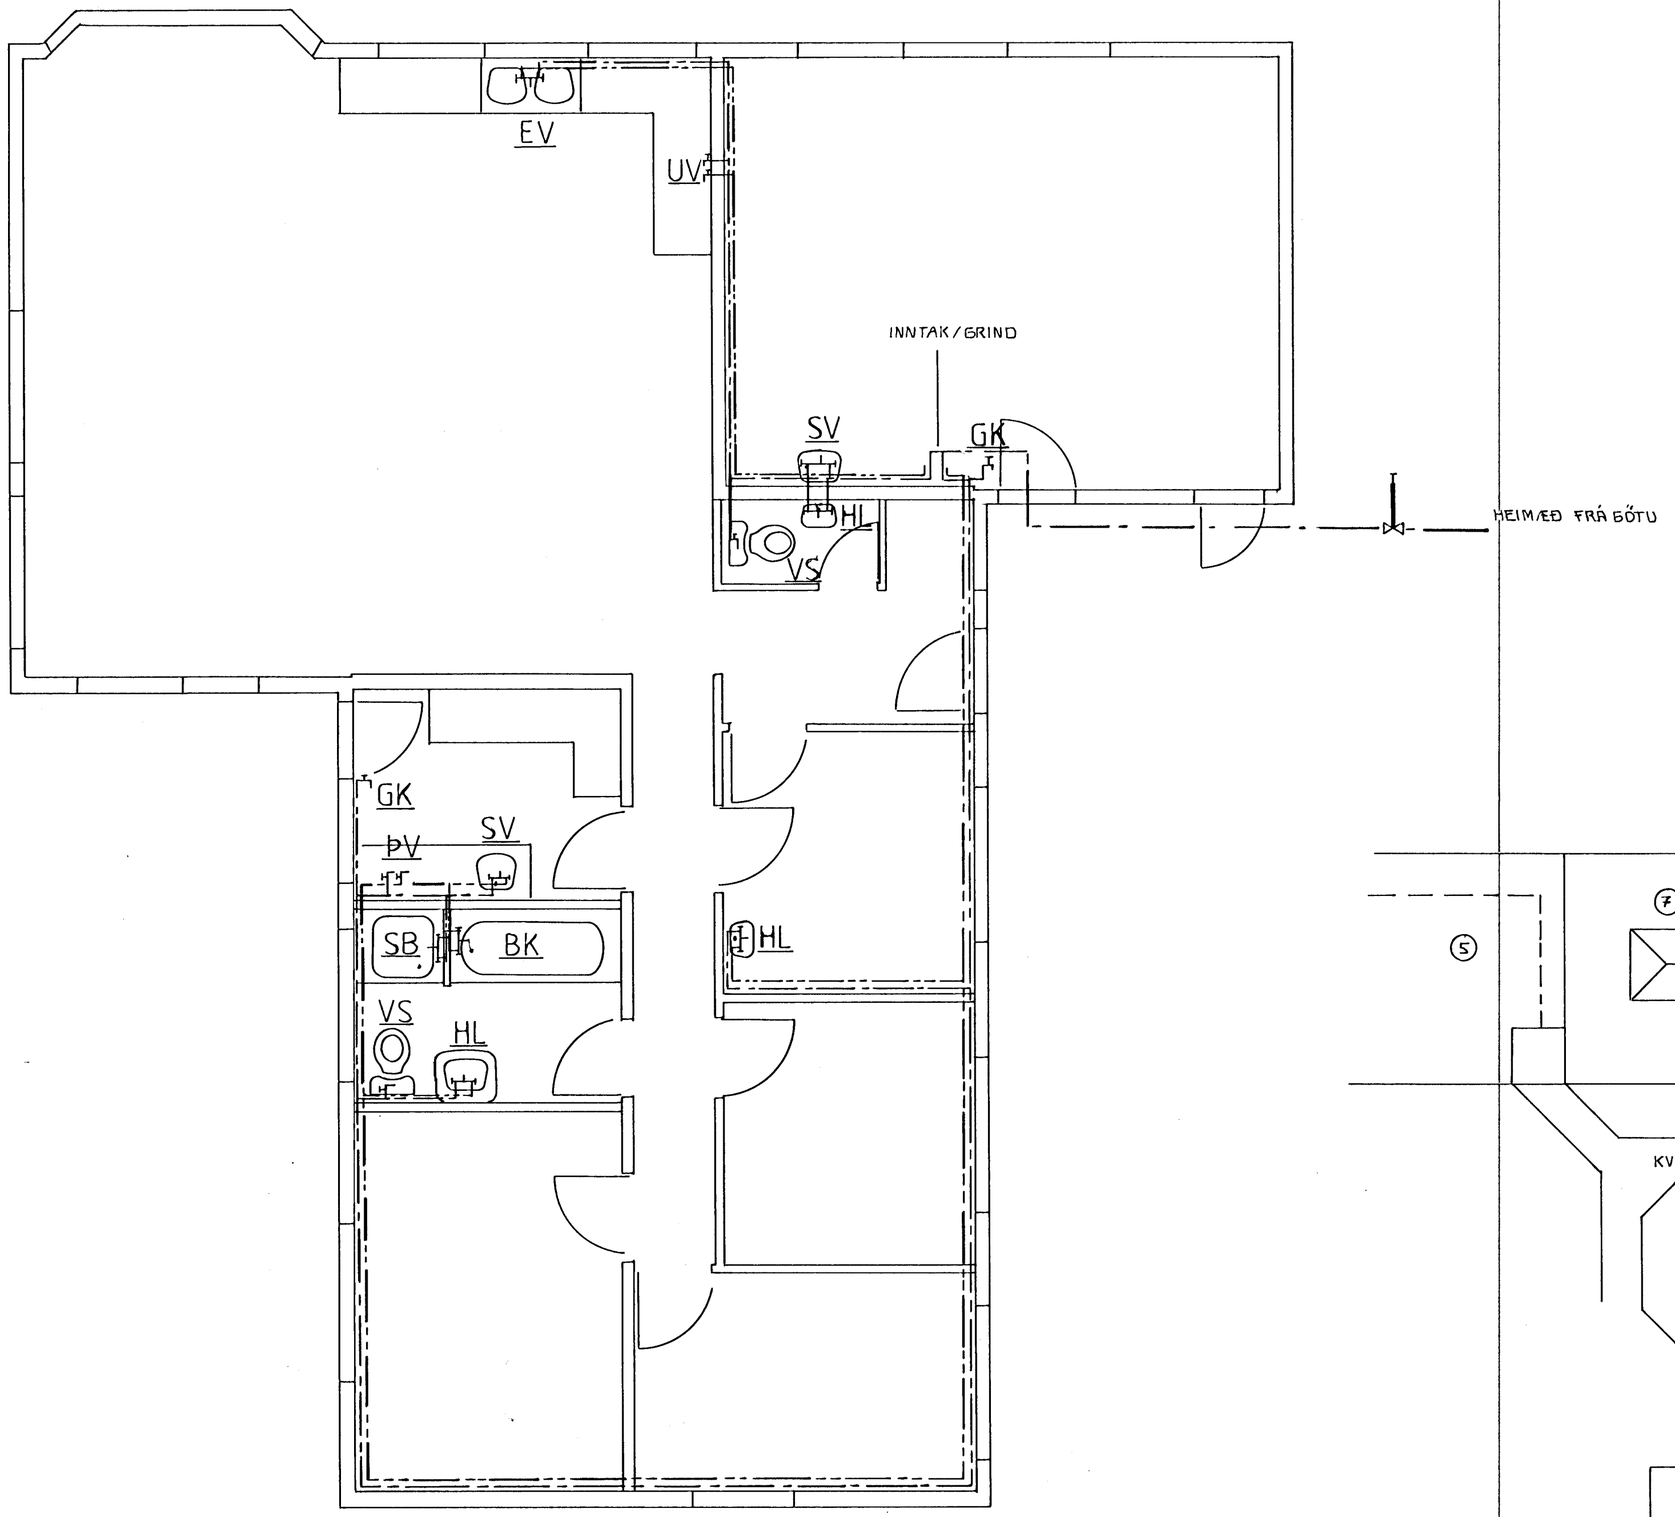

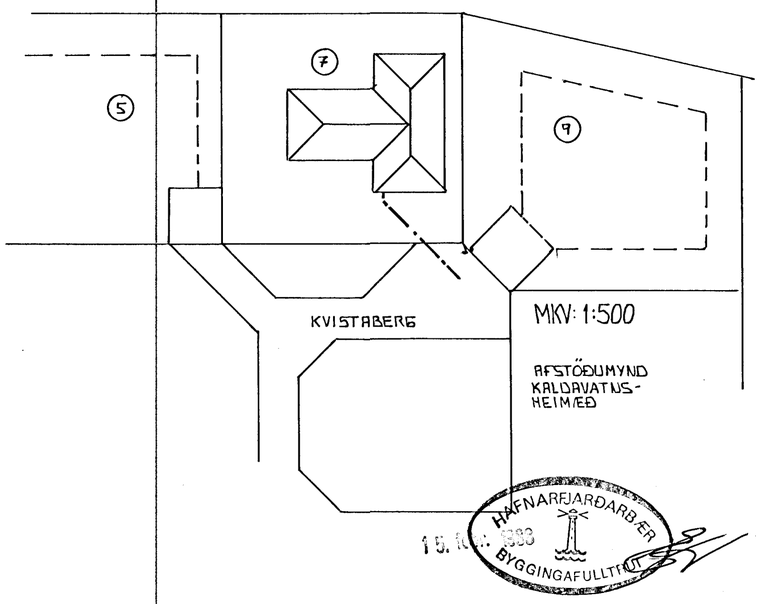

KVISTABERG 7	MKV. 1:50 1/500
VATNSLAGNIR/GRUNNMYND	NR. 113
EYJÓLFUR VALGARÐSSON BYGGINGATÆKNIFRÆÐINGUR	Eyjólfur Valgarðsson