
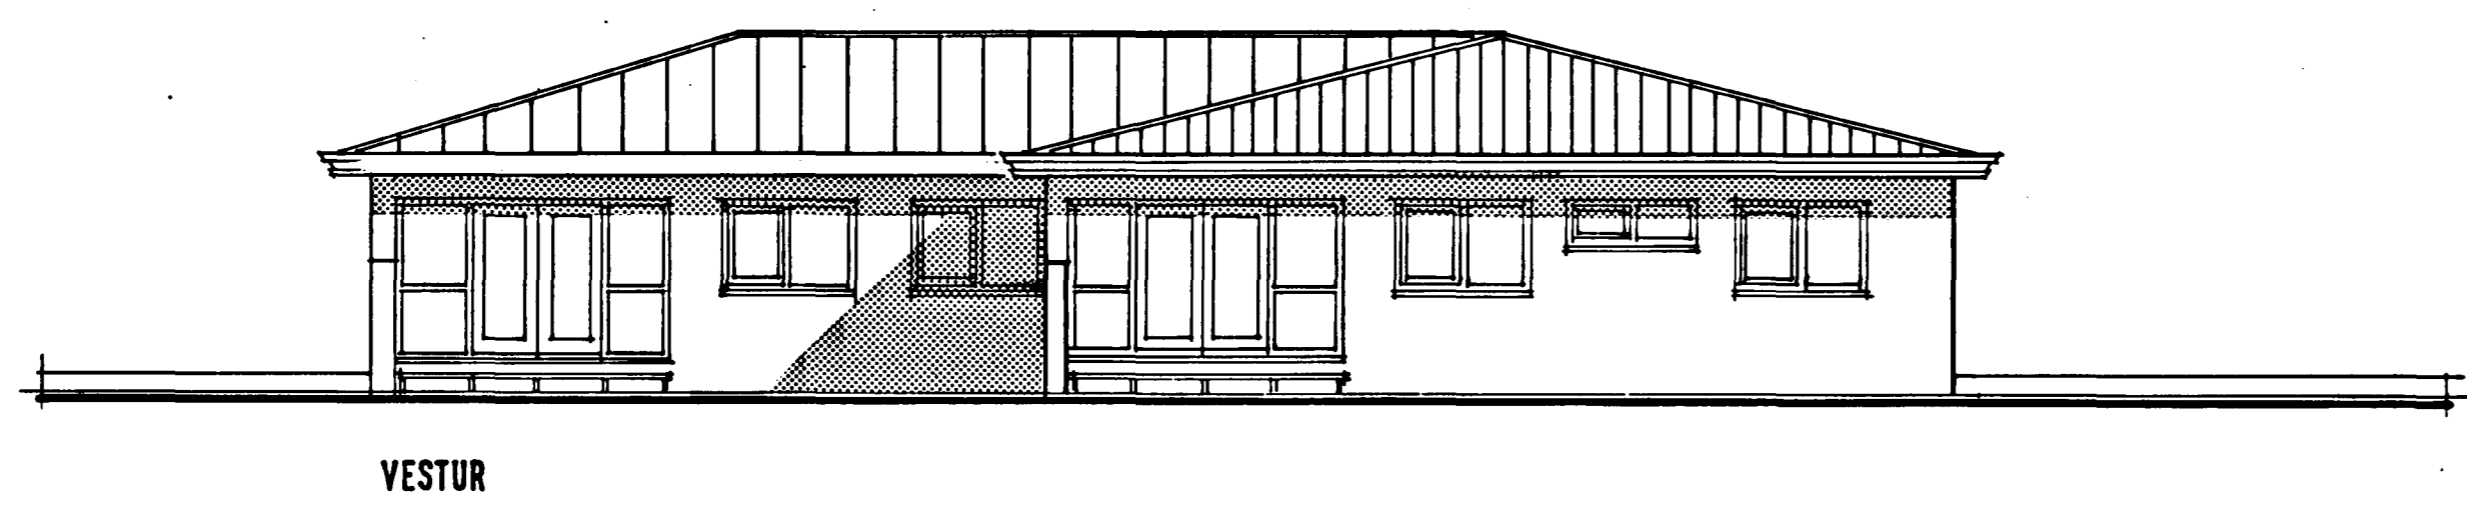
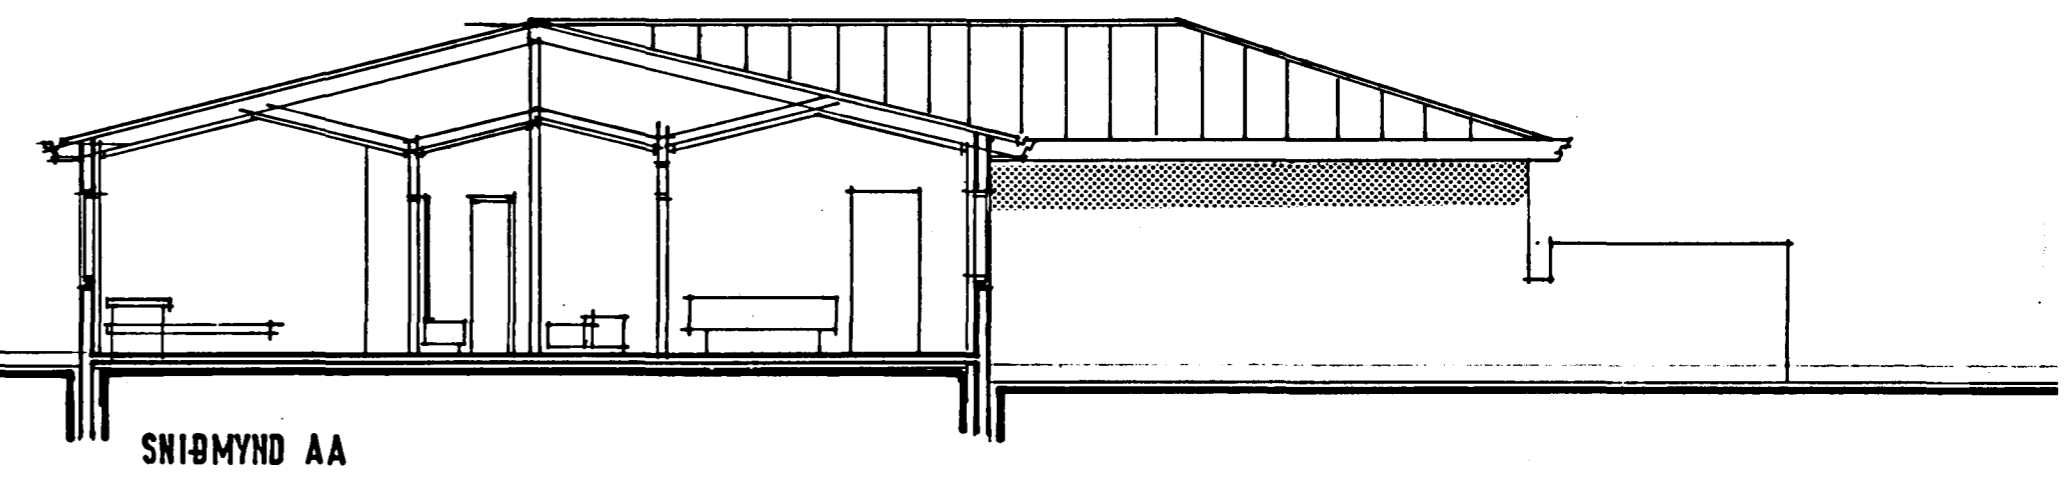
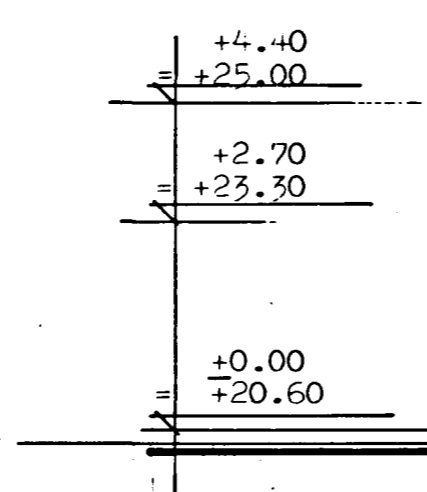
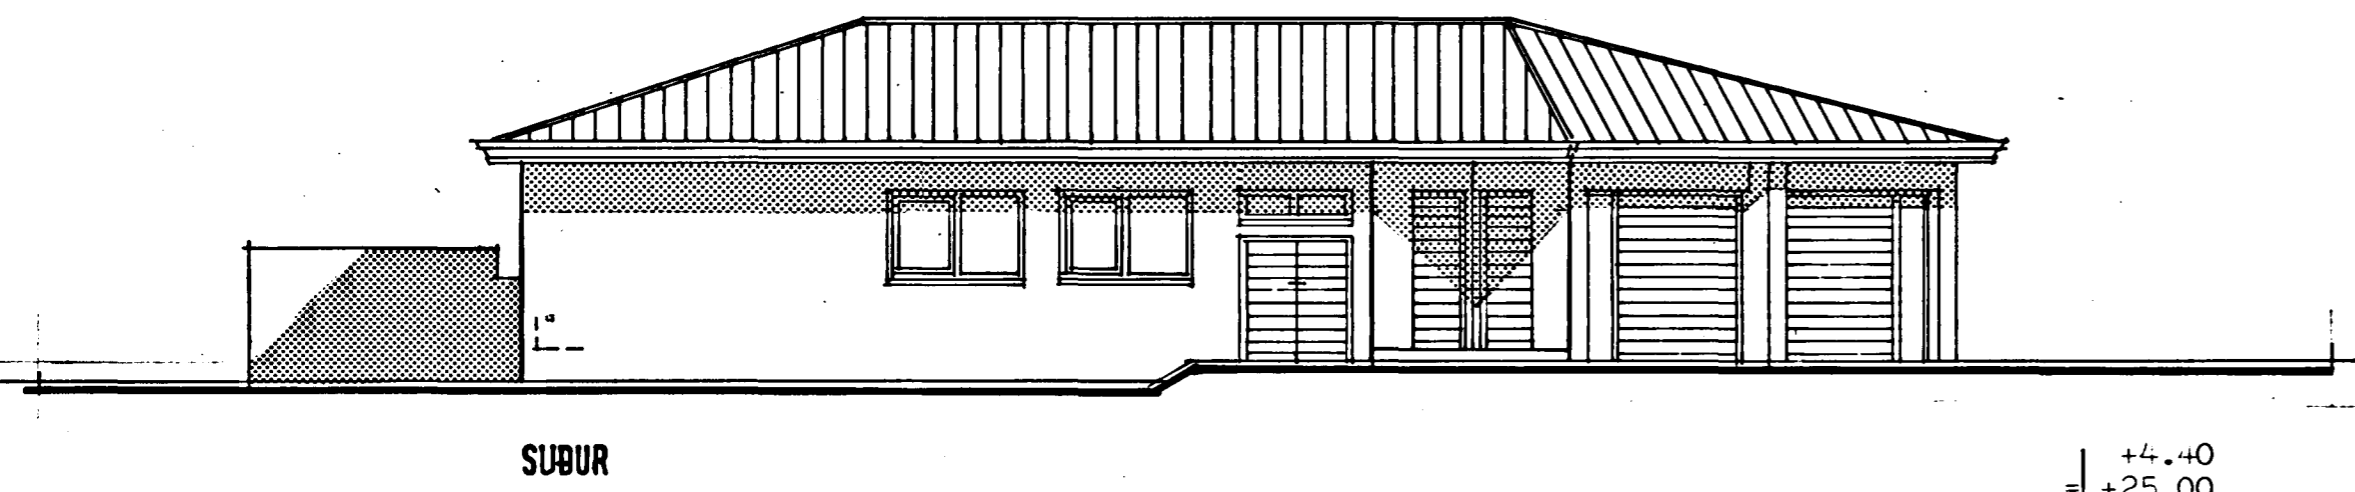
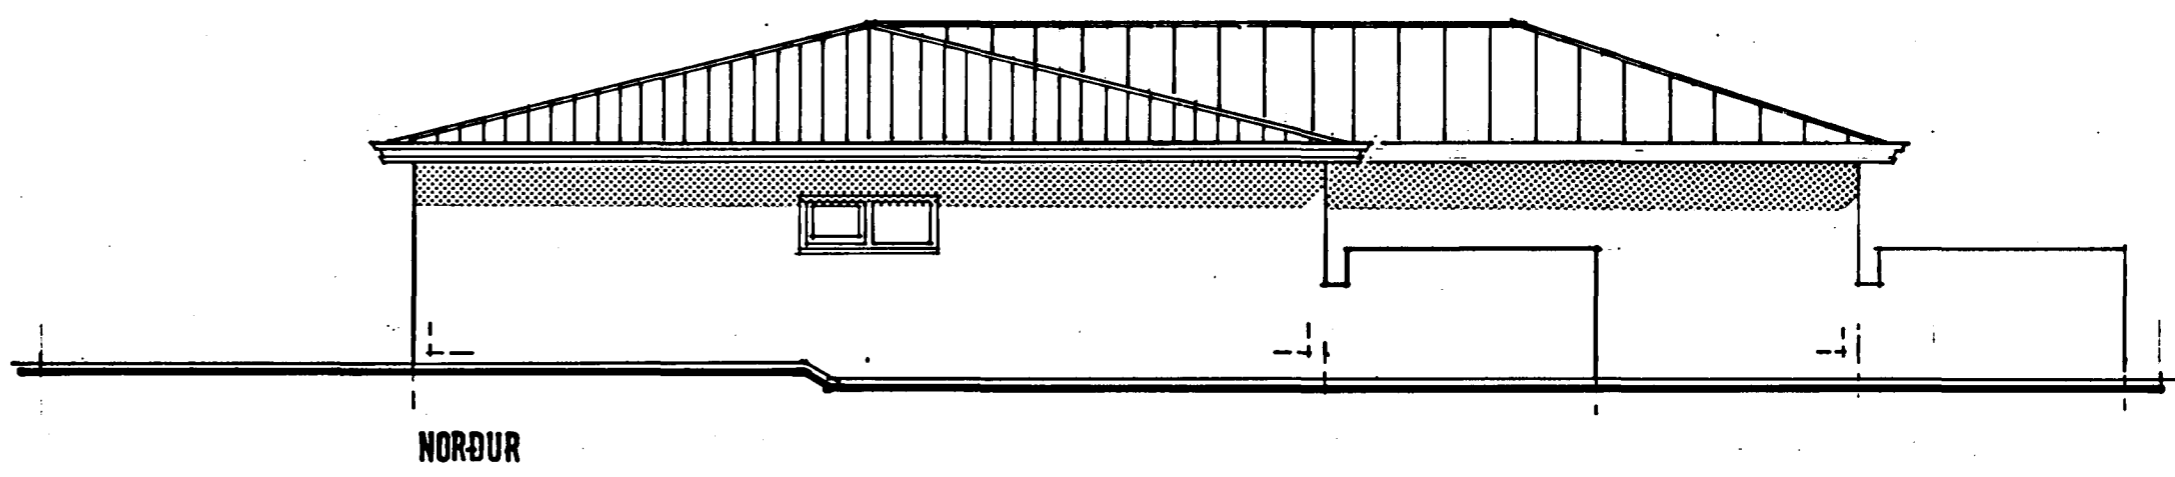


Samþykkt á fundi bygginga-
nefndar þ. 21.7.1987

BYGGINGAFULLTRÚINN
Í HAFNARFIRÐI

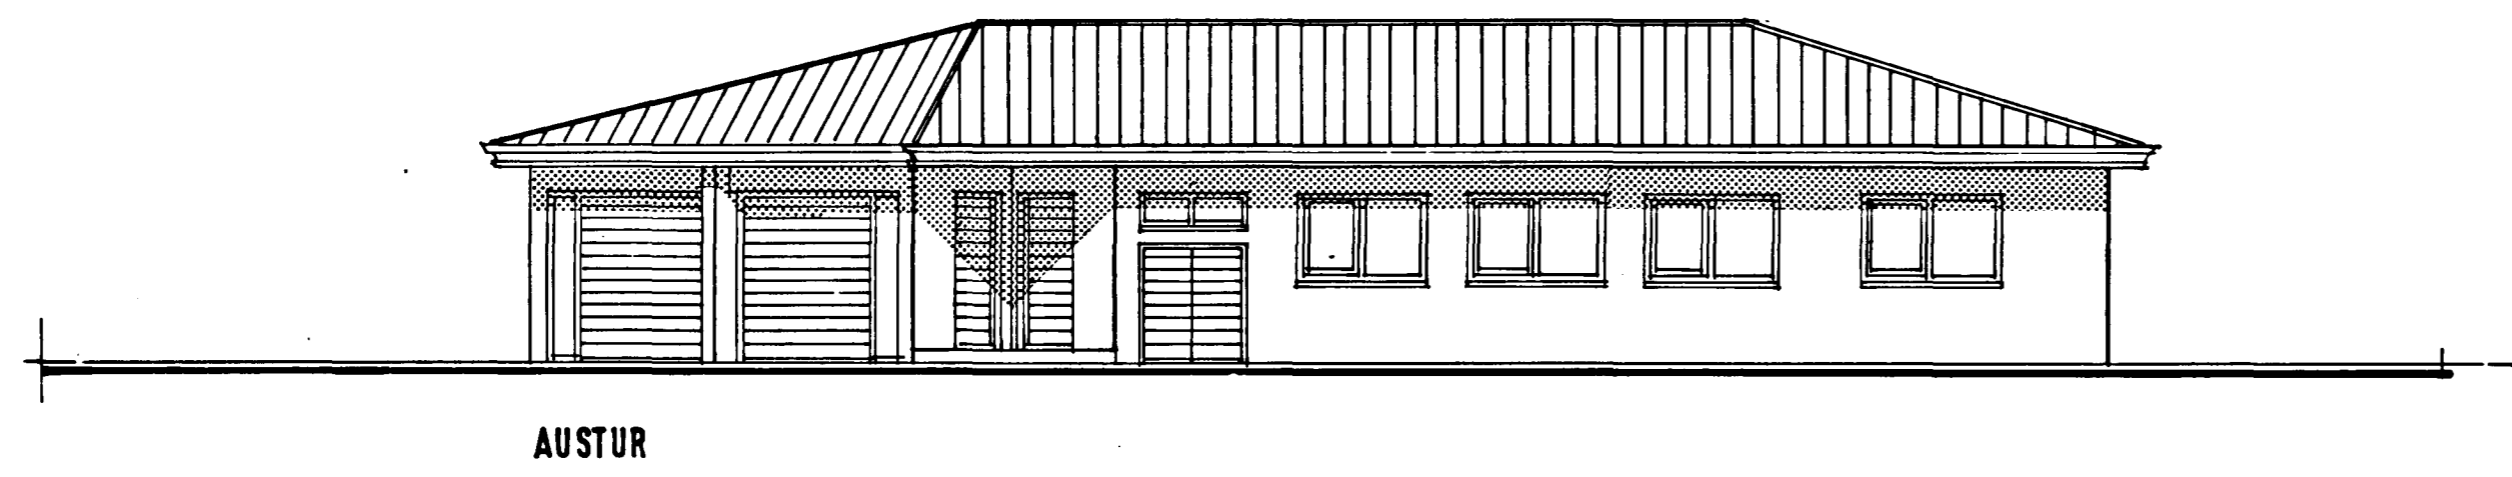

KVISTABERG 9 , HAFNARFIRÐI

ÚTLITSMYNDIR, SNIÐMYND

15.06. mky. 1:100 dag. 1987 tei. h-blá 02

SIGURÞÓR ABALSTEINSSON ARKITEKT FAI