
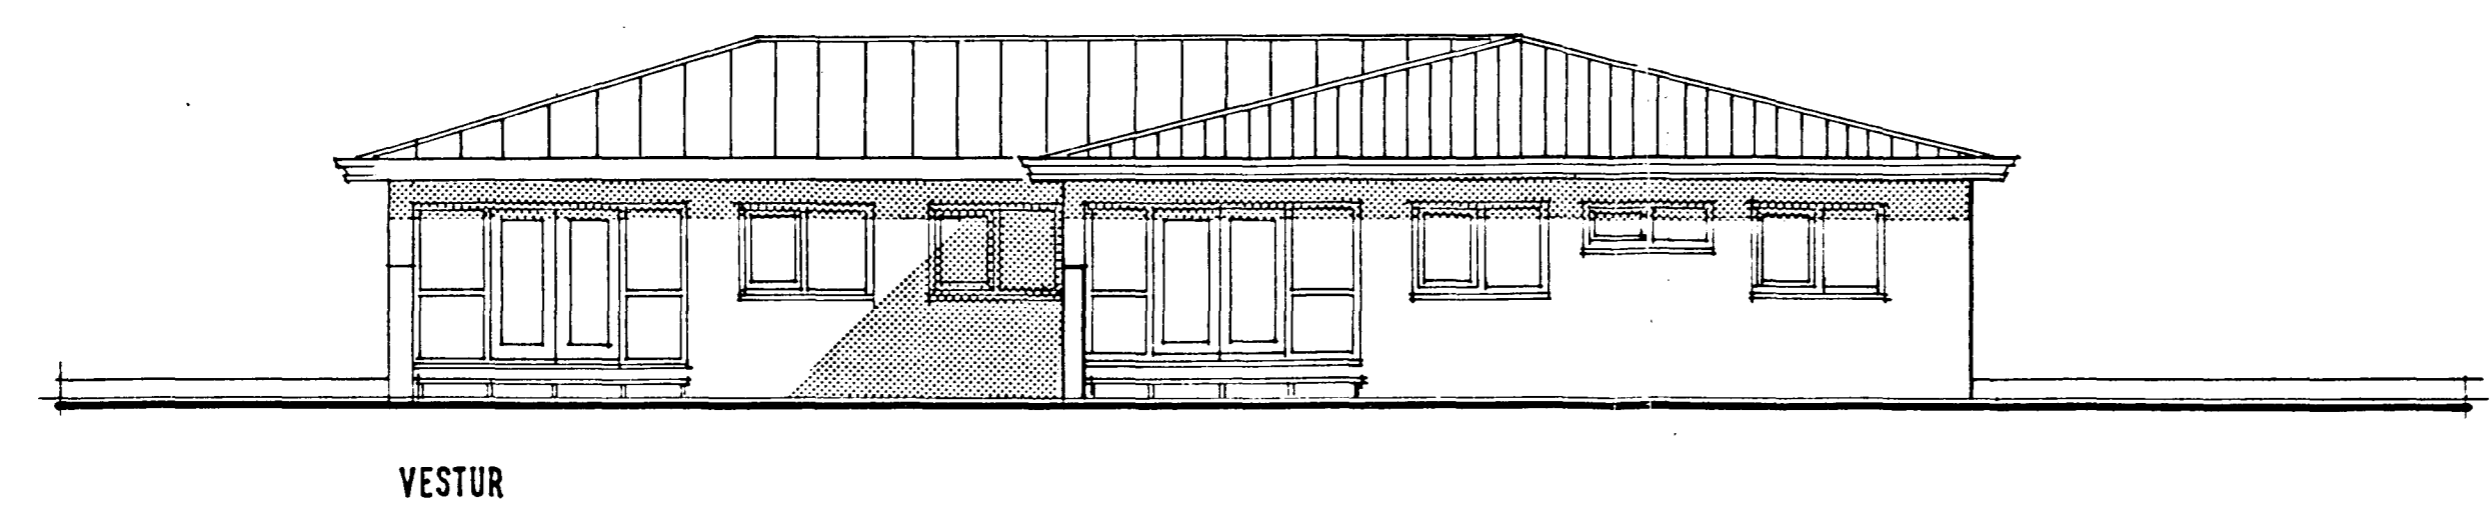
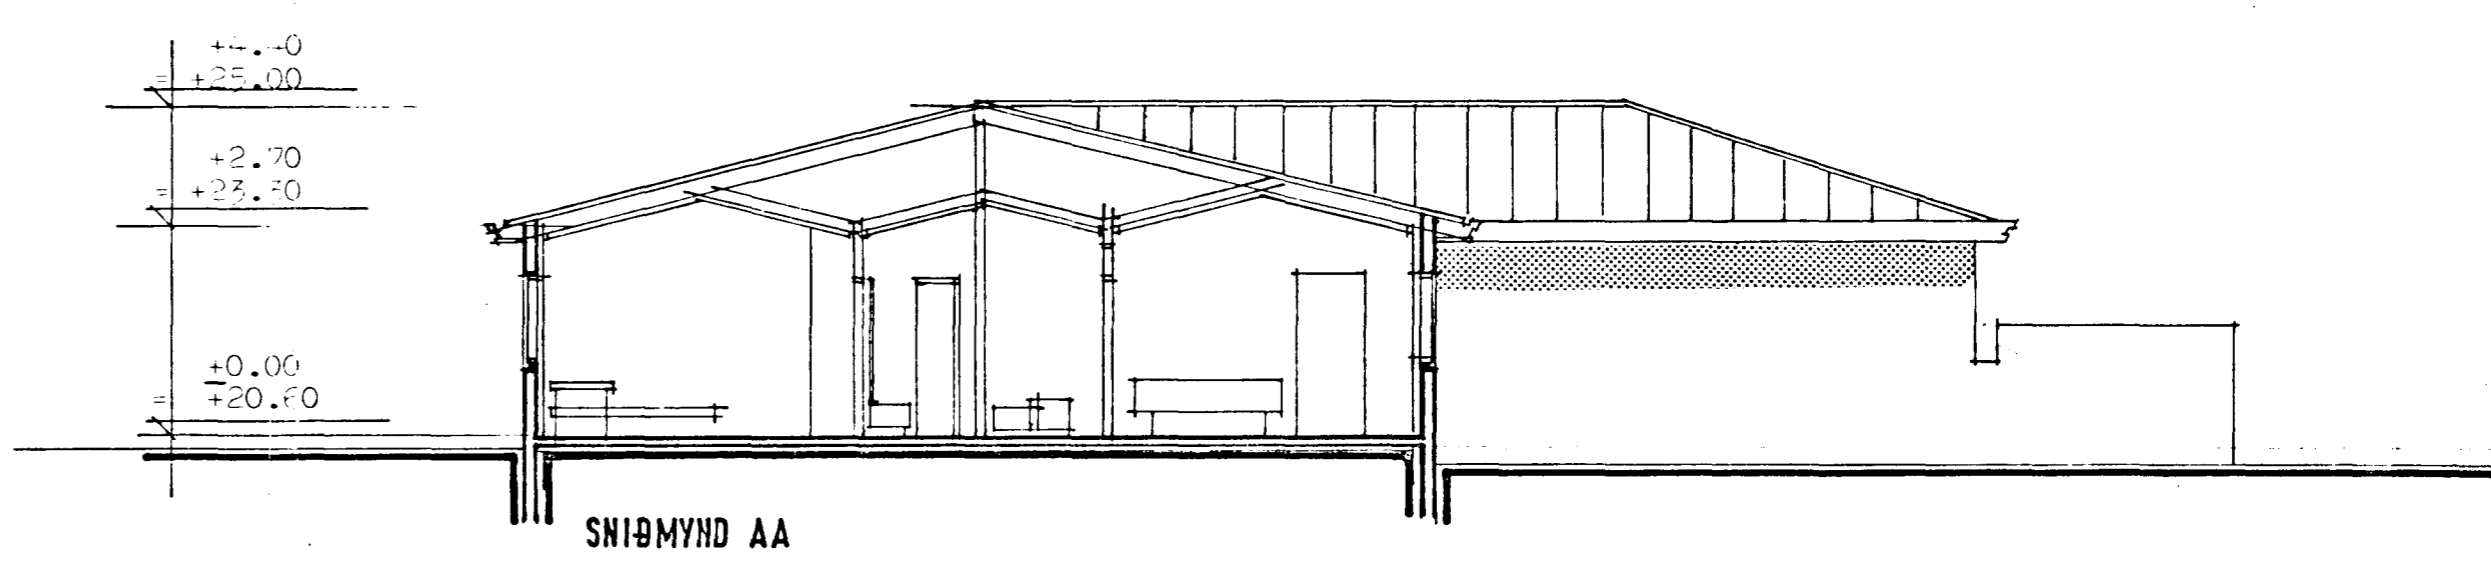
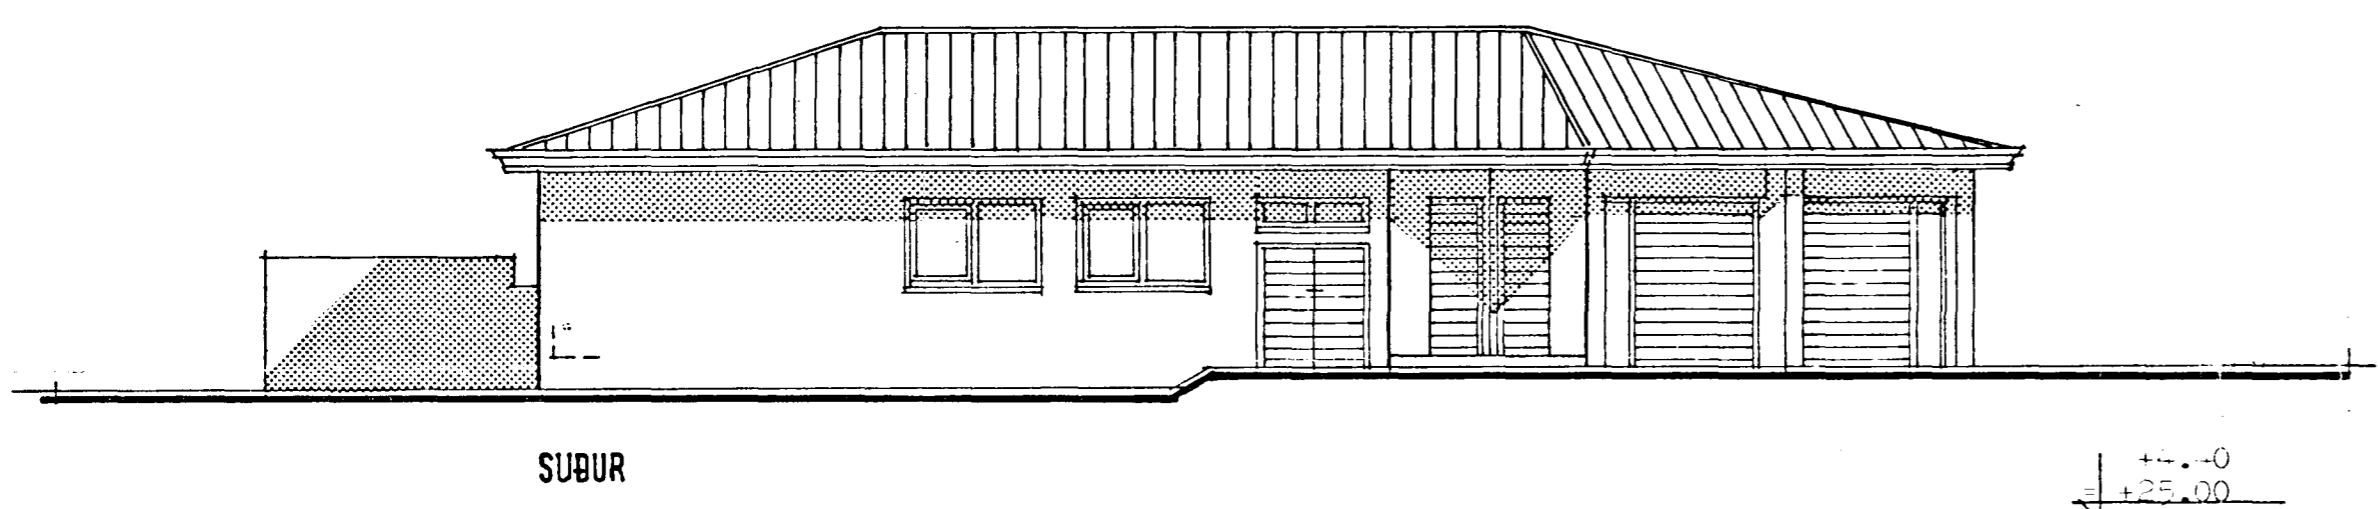
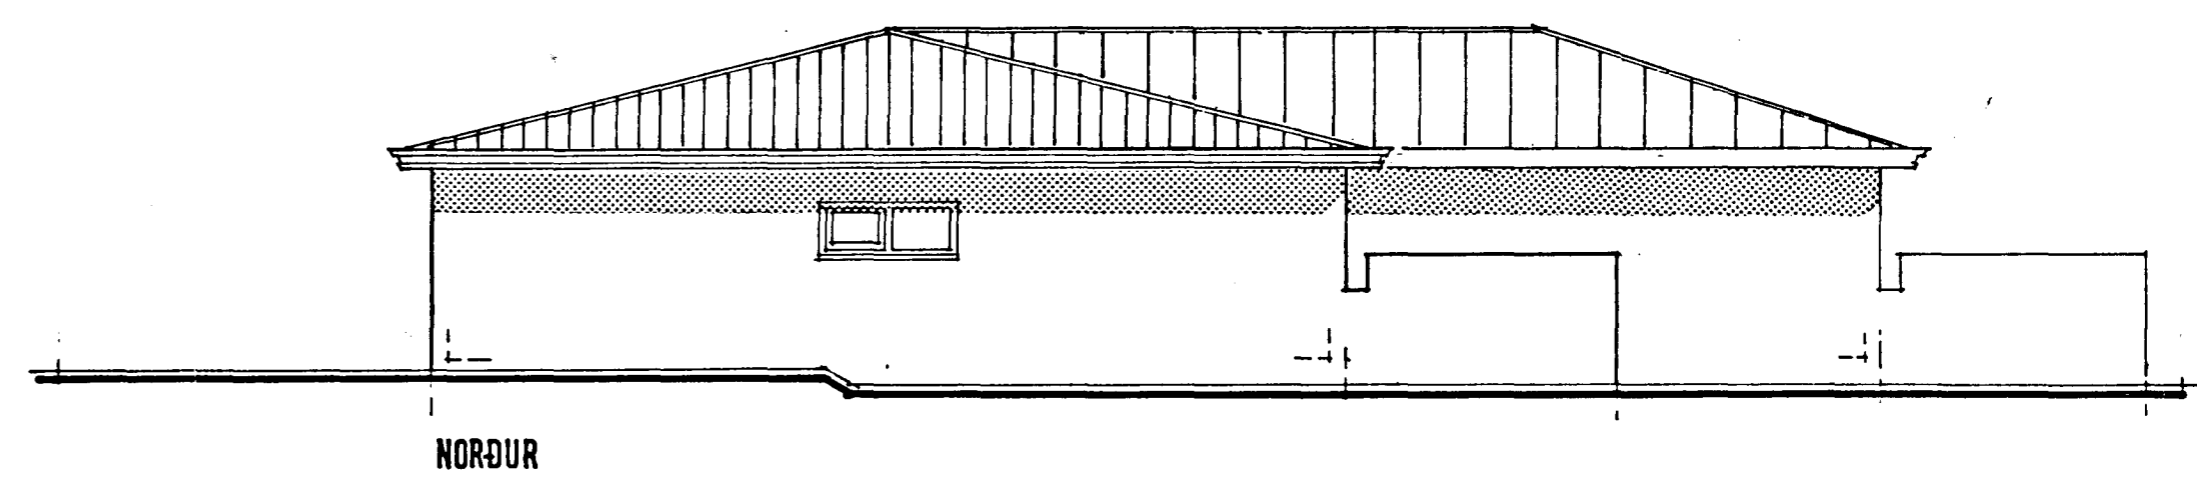


Samþykkt á fundi bygginga-  
nefndar þ. 21.7.1987  
BYGGINGAFULLTRÚINN  
Í HAFNARFIRÐI  
*E. S. Halldórsson*

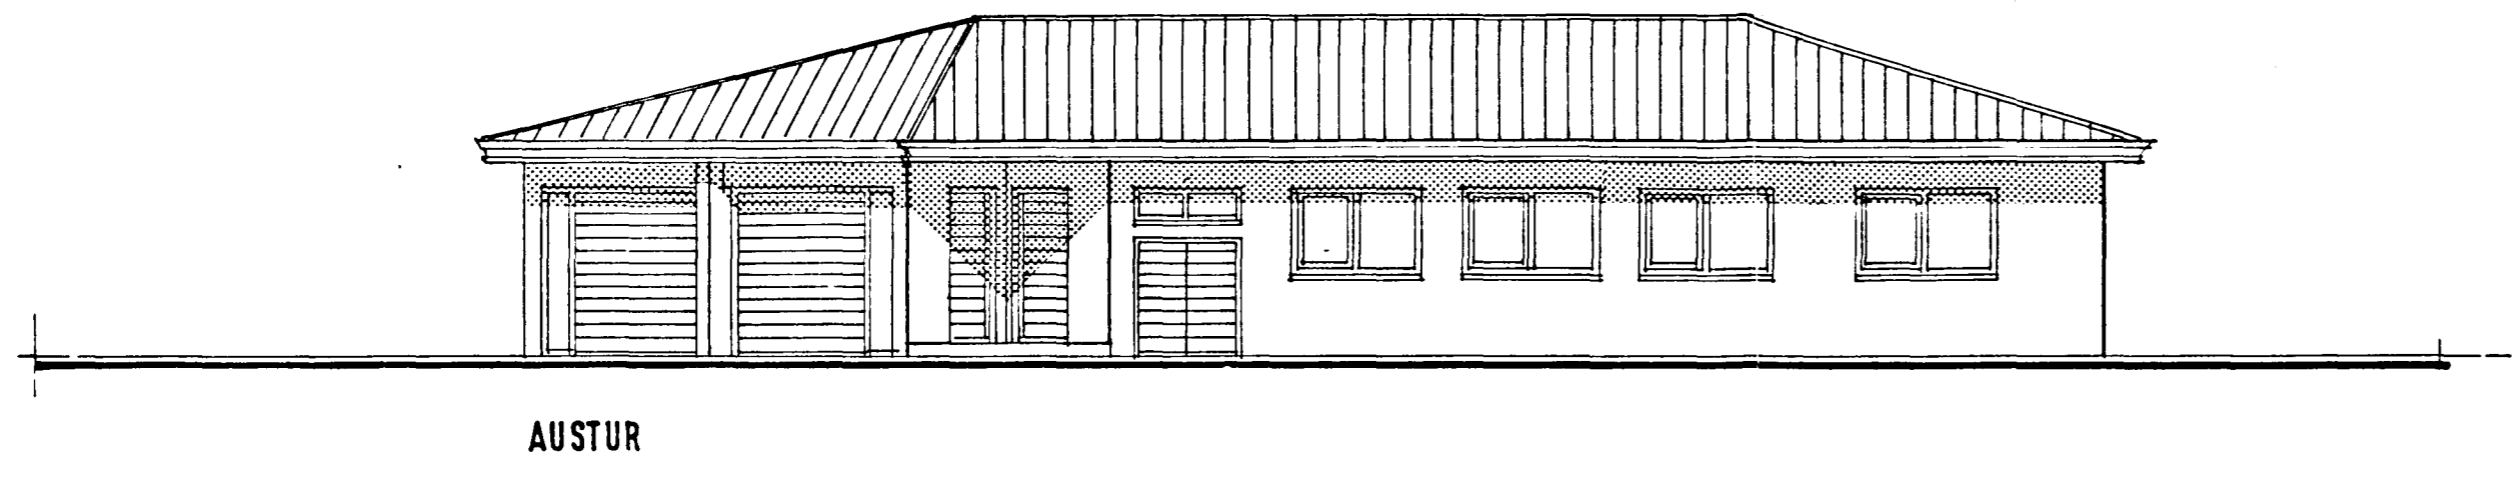

*Sigurður Abalsteinnsson*  
KVISTABERG 9A, HAFNARFIRÐI  
TEIETSHVINDIR, SNIBMYND  
5.06.  
mkv. 1:100 dag. 1987 tei. h-bl. 02  
SIGURÐUR ABALSTEINSSON ARKITEKT FAI