Samþykkt á fundi byggingar-
nefndar þ. 2/7 1987
BYGGINGAFULLTRÚINN
Í HAFNARFIRÐI

	FLATARMÁL		RÚMMÁL
	brúttó	nettó	brúttó
NYRÐRI ÍBÚÐ	148.9 m2	141.0 m2	503.0 m3
SYÐRI ÍBÚÐ	124.9 m2	118.0 m2	468.8 m3
BÍLGEYMSLA	23.0 m2	20.0 m2	74.2 m3
HÚS ALLS	319.8 m2		~~1046.0 m3~~ 1120 m3

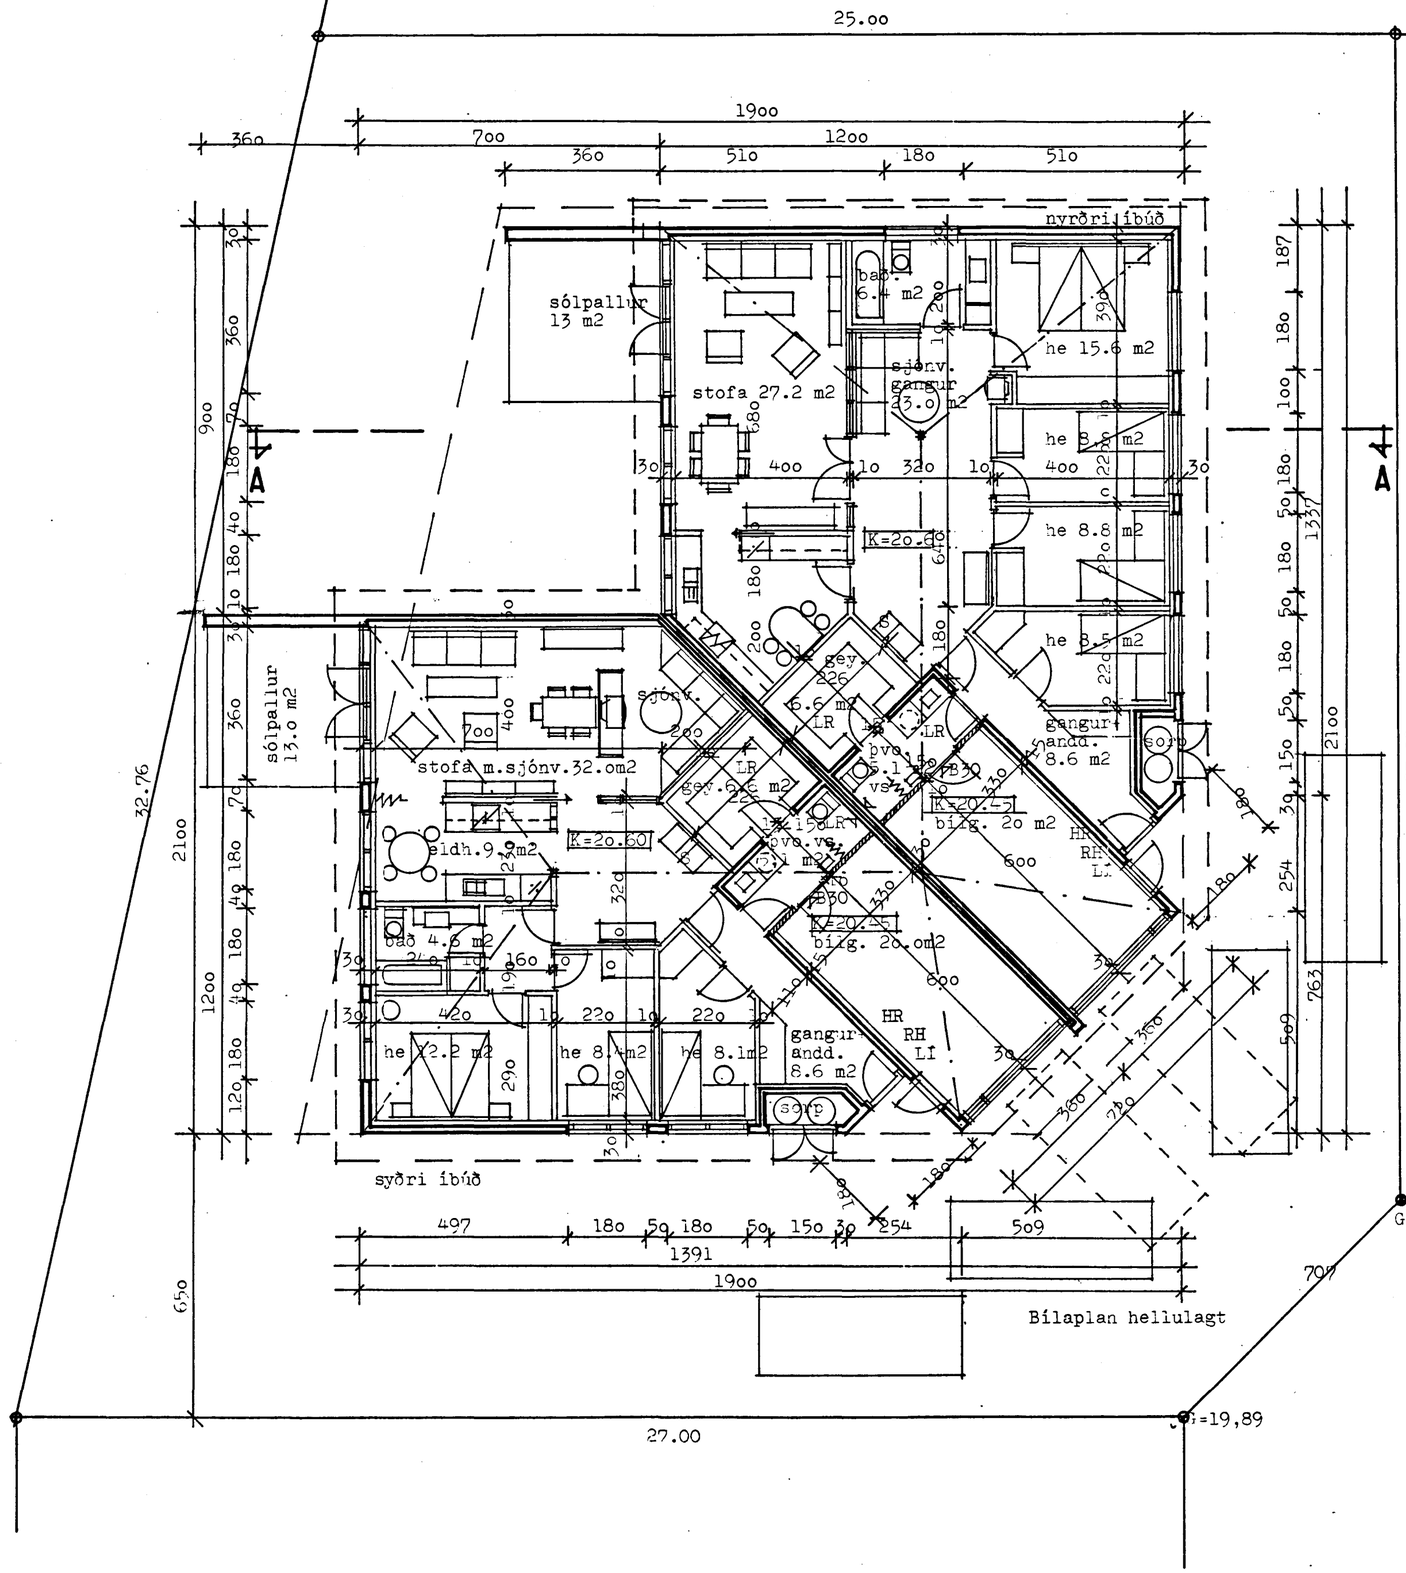

AFSTÖÐUMYND M-1:500

KVISTABERG 9 , HAFNARFIRÐI

GRUNNMYND, AFSTÖÐUMYND

1:100 15.06.
m kv. 1:500 dag. 1987 tei. á bla. 01

SIGURÞÓR ADALSTEINSSON ARKITEKT FAÍ