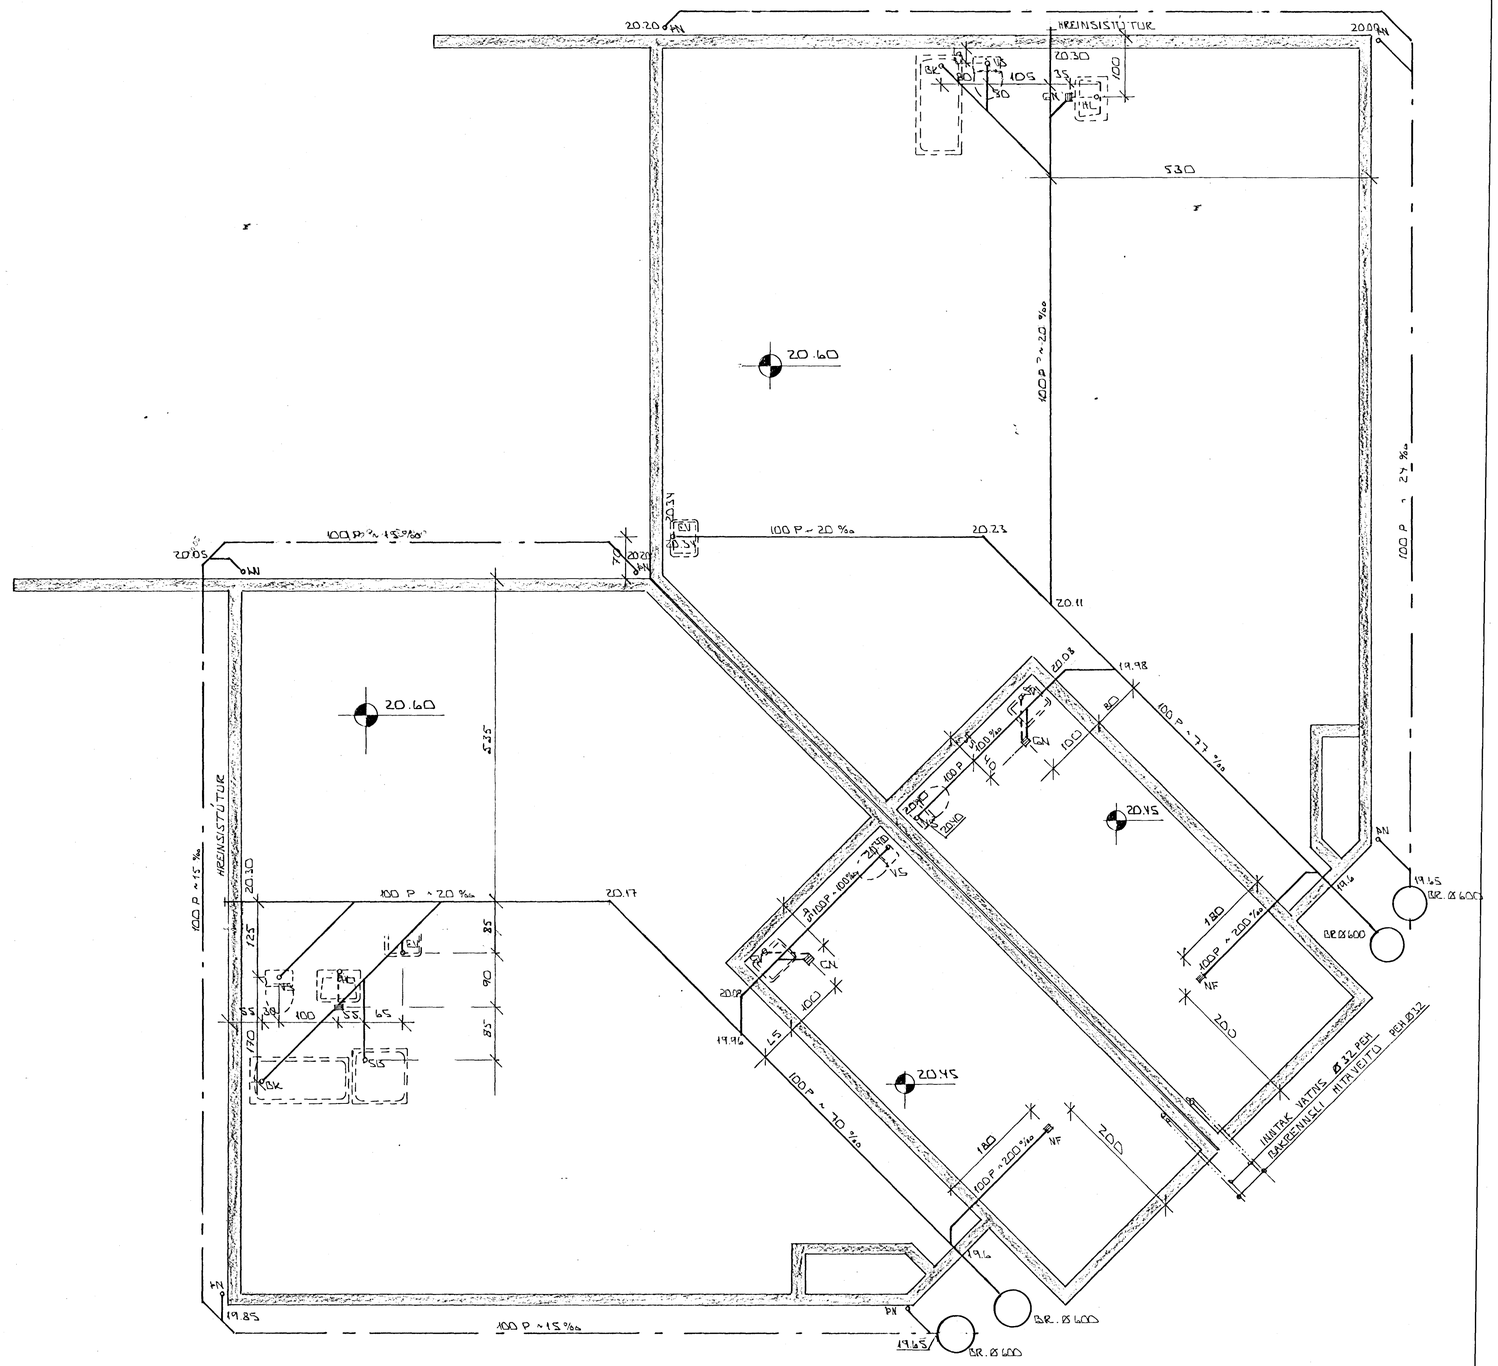

GRUNNMYND ~ 1:50

AFSTÖÐUMYND ~ 1:500

HAFNARFJARÐARBÆR
17. SEPT. 1987
BYGGINGAFULLTRÚI

BR.NR.	DAGS	EÐLI BREYTINGAR	SIGN.

KVISTABERG 9 HAFNARFIRÐI

GRUNNMYND - GRUNNLAGNA

MÆLIKV. 1:50

SIGURÐUR ÞORLEIFSSON TEKNIFRÆÐINGUR F.T.F.Í.

STRANDGÖTU 11 HAFNARFIRÐI SÍMI 54751

DAGS. JÚLÍ '87
HANNAÐ
TEIKNAÐ
VERK NR. 8731
BLAÐ NR.