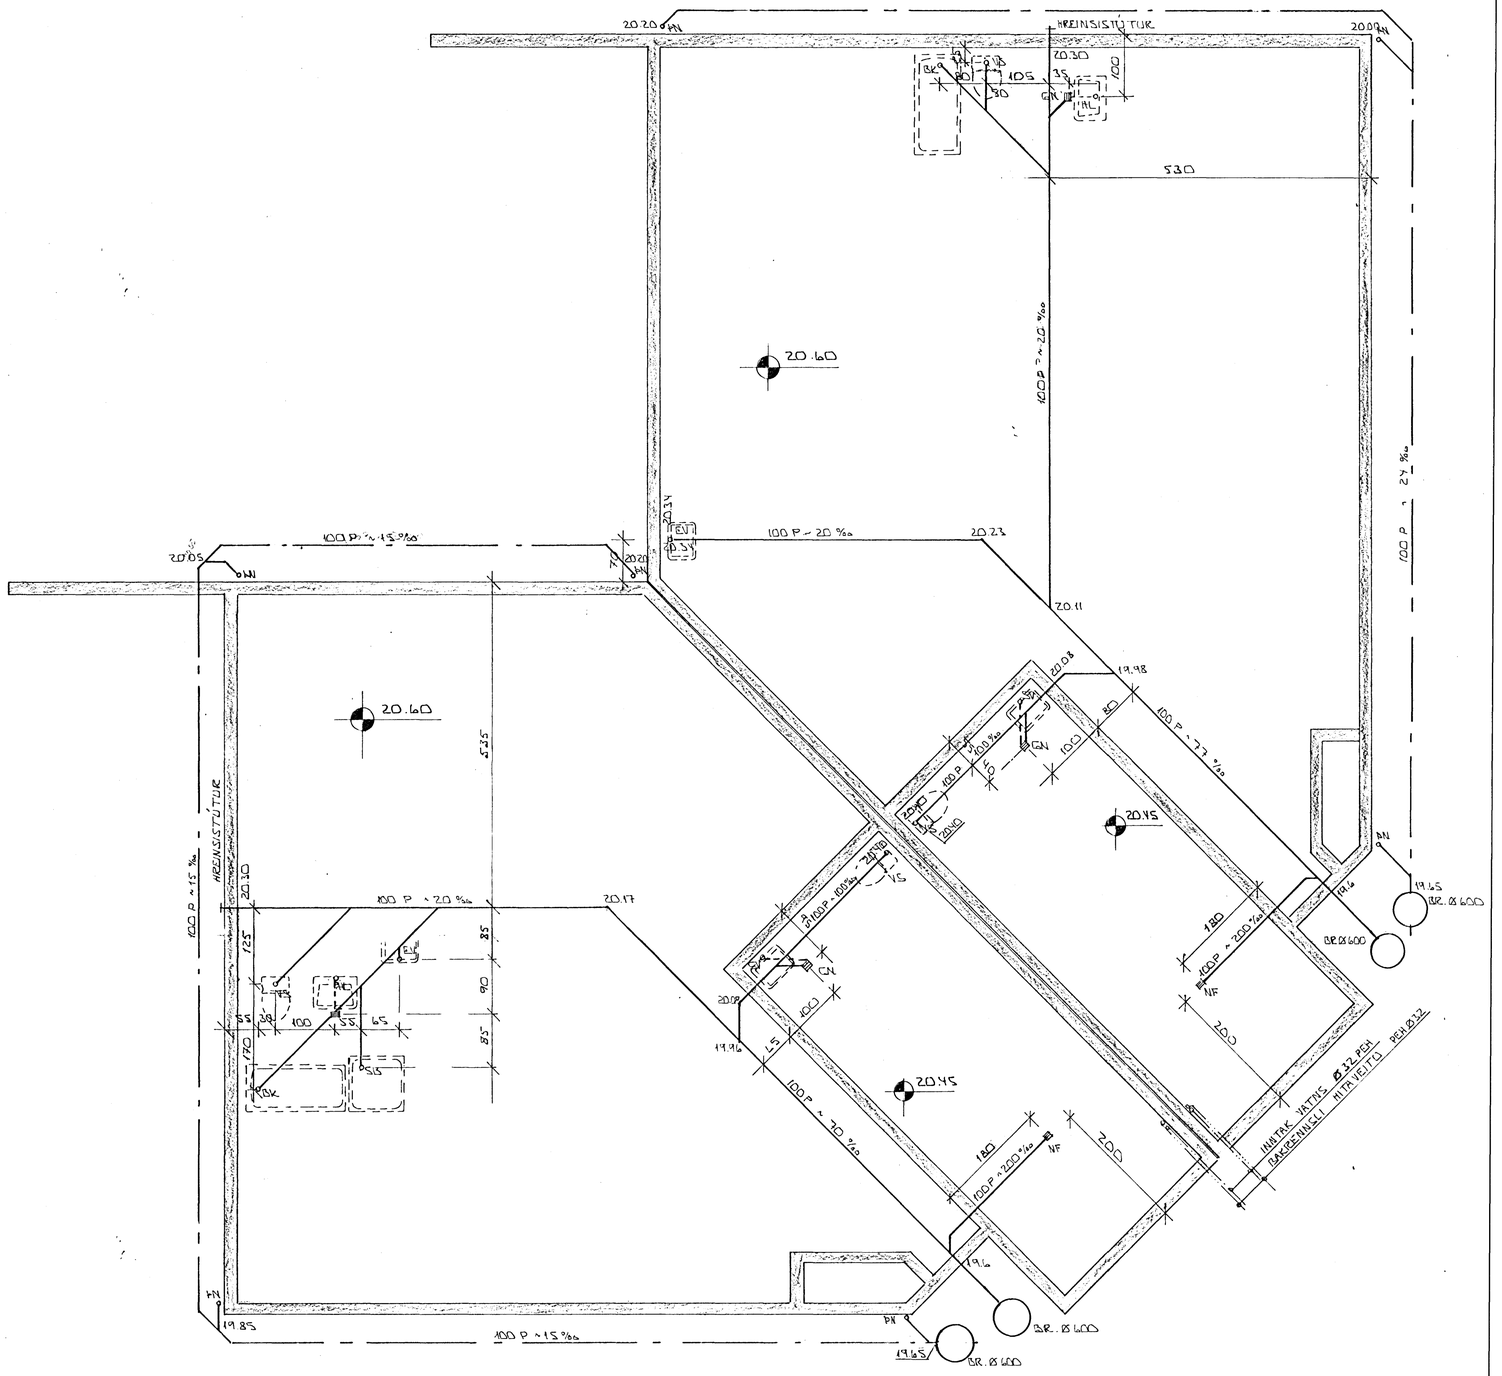

GRUNNMYND ~ 1:50

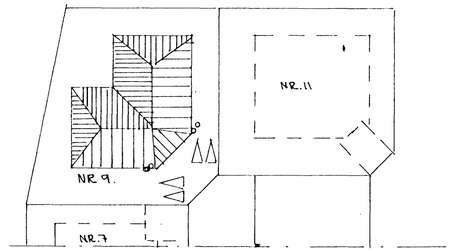

AFSTÖÐUMYND ~ 1:500

18. sept. 1987 HAFNARFJARÐARBÆR BYGGINGAFULLTRÚI

BR.NR.	DAGS	EÐLI BREYTINGAR	SIGN.

KVISTABERG 9 HAFNARFIRÐI

GRUNNMYND - GRUNNLAGNA

MÆLIKV. ~ 1:50

DAGS.	JÚLÍ '87
HANNAÐ	
TEIKNAÐ	
VERK NR.	8731
BLAÐ NR.	

SIGURÐUR ÞORLEIFSSON TÆKNIFRÆÐINGUR F.T.F.Í.
STRANDGÖTU 11 HAFNARFIRÐI SÍMI 54751