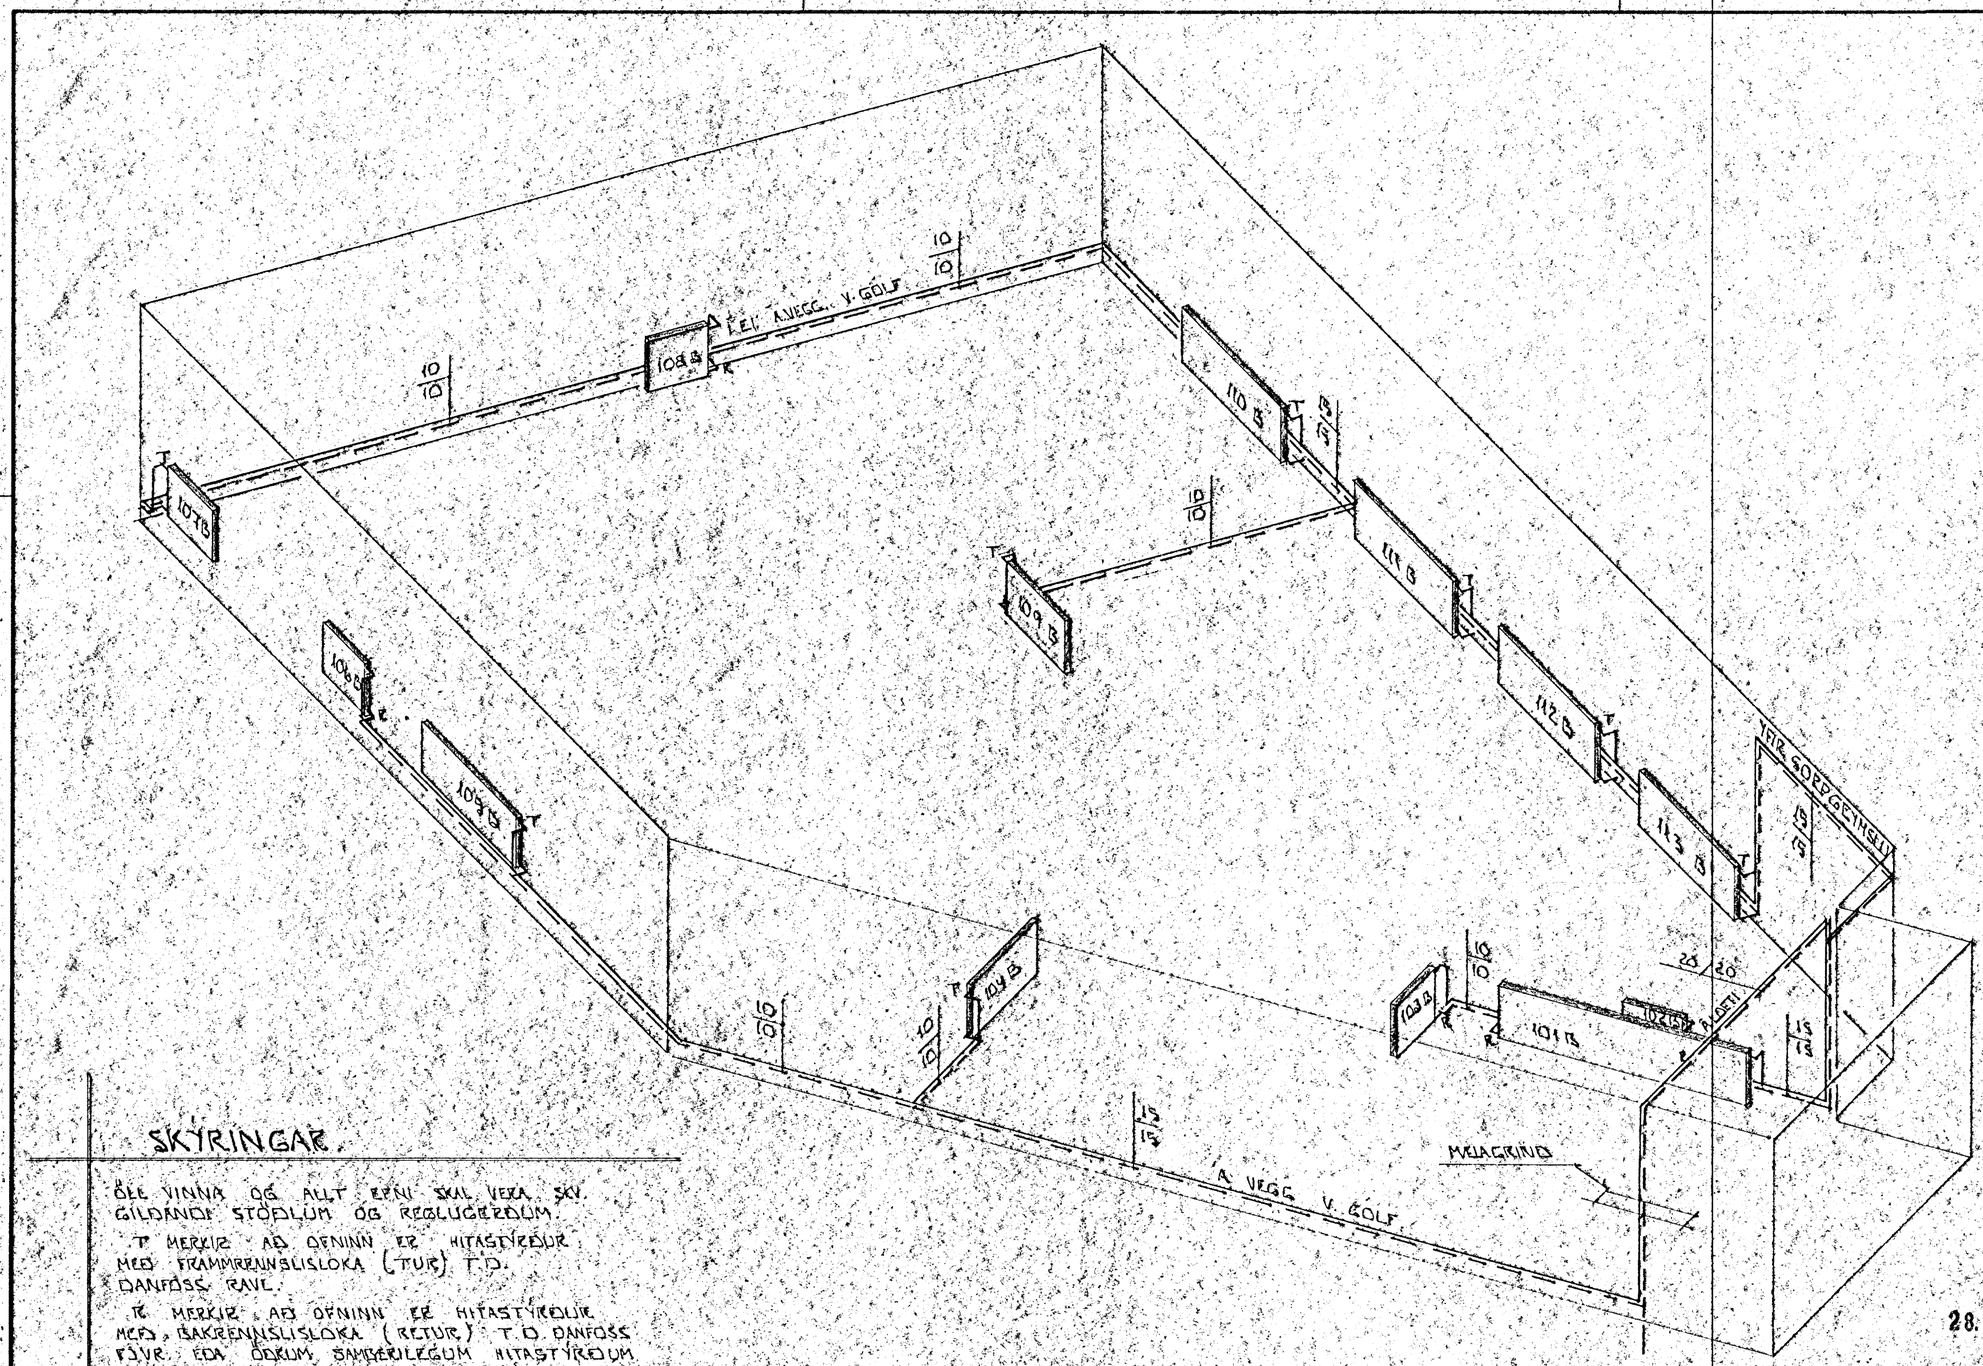

SKÝRINGAR.

ÖLL VINNA OG ALLT EFNI SKAL VERA SKV. GILDANDI STÖÐLUM OG REGLUGERÐUM.

T MERKIR AÐ OPNINN ER HITASTÝRÐUR MEÐ FRAMRENNSLISLOKA (TUR) T.D. DANFOSS RAVL.

T MERKIR AÐ OPNINN ER HITASTÝRÐUR MEÐ BAKRENNSLISLOKA (RETUR) T.D. DANFOSS FÁVR. EÐA ÖÐRUM SAMBÆRILEGUM HITASTÝRÐUM LOKUM.

RÚMMYND HITALAGNA 1:50

28. des. 1987 HAFNARFJARÐARBÆR BYGGINGAFULLTRÚI F.H. H.A.

ÁR.NR.	DAGS.	EÐLI BREYTINGAR	SIGN.

KUISTABERG 9B HAFNARFIRÐI
NÝRÆKT ÍBÚÐ B
RÚMMYND HITALAGNA
MÆLIKV. 1:50

DAGS.	NÓV. '87
HANNAÐ	
TEIKNAÐ	
VERK NR.	8731
BLAÐ NR.	2-07

SIGURÐUR ÞORLEIFSSON TÆKNIFRÆÐINGUR F.T.F.I.
STRANDGÖTU 11 HAFNARFIRÐI SÍMI 54751