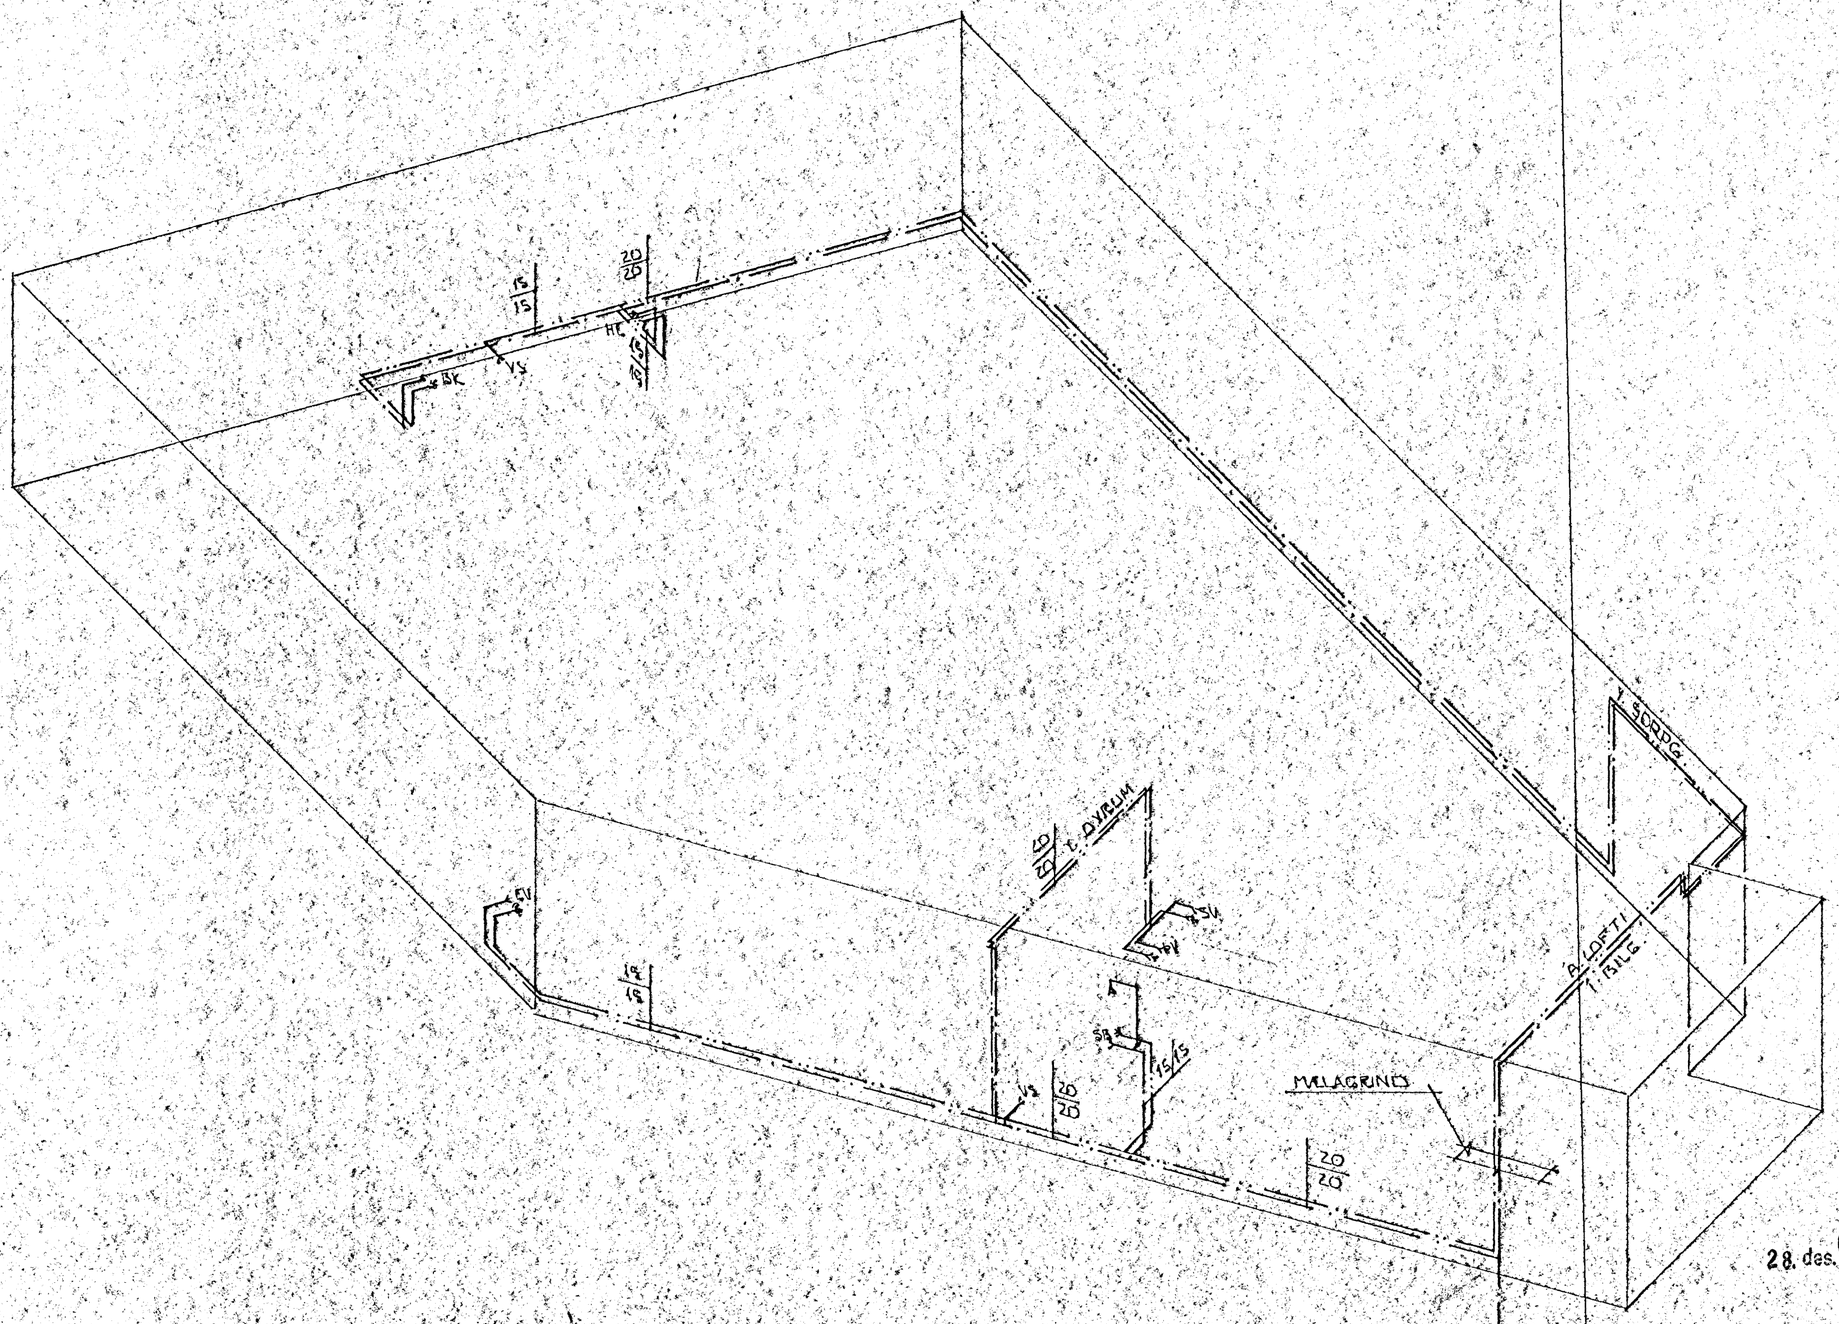

RÚMMÁL VATNSLAGNA 1:50

HAFNARFJARÐARBÆR
BYGGINGAFULLTRÚI
28. des. 1987
F.H.
K.A.

BR.NR.	DAGS	EÐLI BREYTINGAR	SIGN.

KVISTABERG 9B HAFNARFIRÐI
N.HÆÐ. 1 ÍBÚÐ B
RÚMMÁL VATNSLAGNA
MÆLIKV. 1:50

SIGURÐUR ÞORLEIFSSON TÆKNIFRÆÐINGUR F.T.F.I.
STRANDGÖTU 11 HAFNARFIRÐI SÍMI 54751

DAGS.	NÓV. 87
HANNAÐ	
TEIKNAÐ	G.
VERK NR.	8731
BLAÐ NR.	2-08