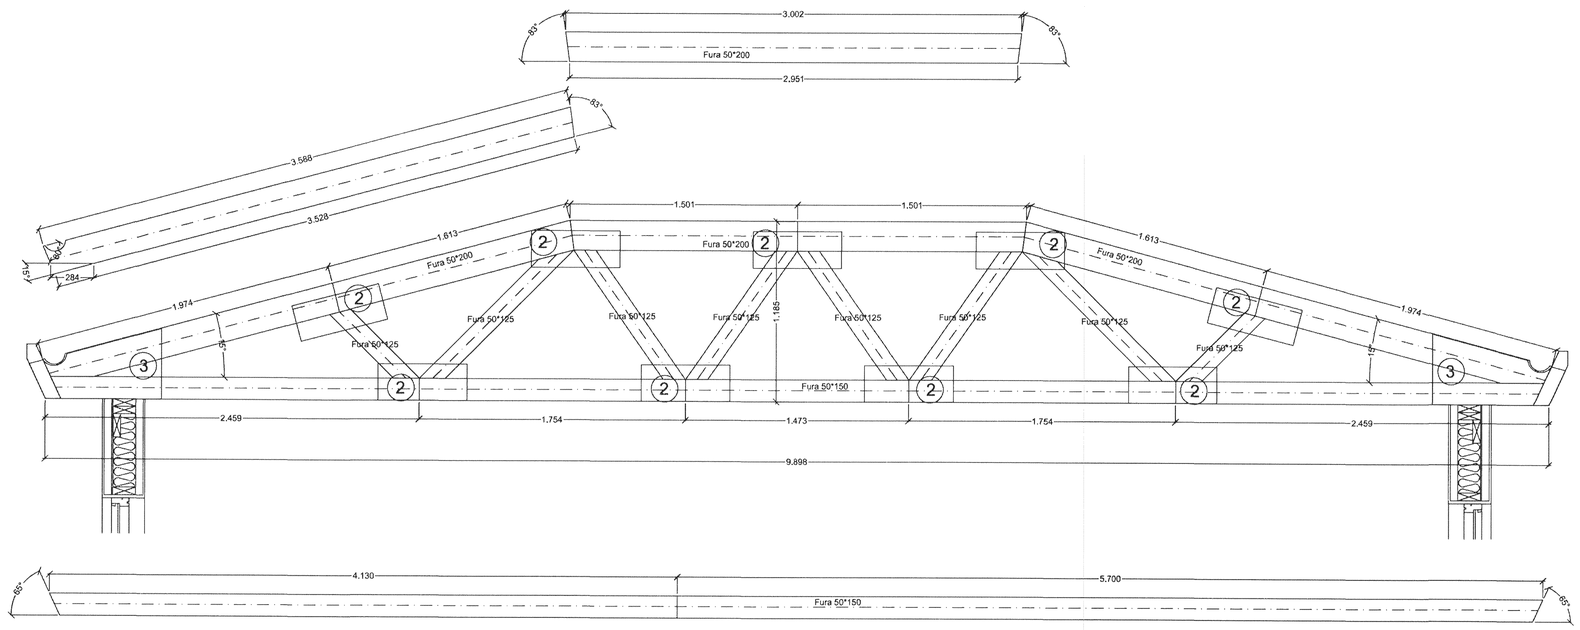


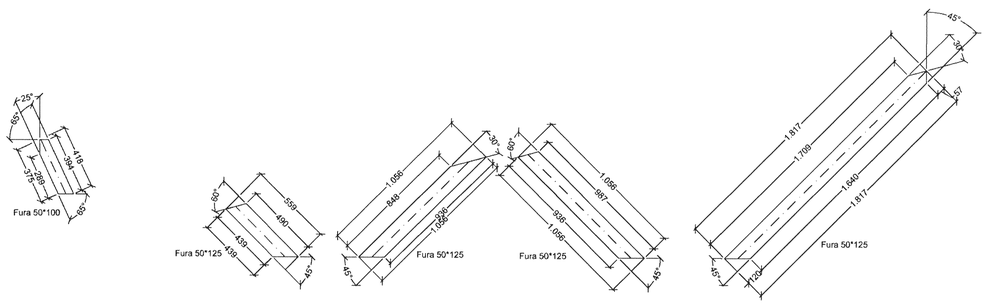


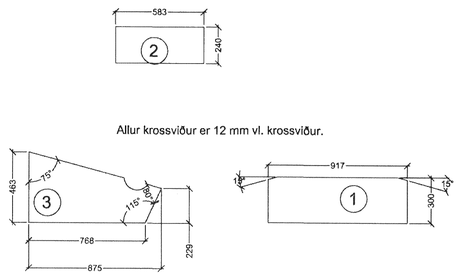


Allur krossviður er 12 mm vl. krossviður.

Samþykkt þann
05 SEP 2011
Byggingarfulltrúinn í Hafnarfirði
F.h. Hrólfur S. Gunnlaugsson

## ÚTGÁFUFERILL

| NÚMER: | DAGS. | SKÝRINGAR: | UNNIÐ: |
|---|---|---|---|
| | | | |

| DAGS. | SAMRÆM HÖNNUÐUR |
|---|---|
| | |


EMIL ÞÓR GUÐMUNDSSON
FTFÍ
LÆKJASMÁRA 98
200 KÓPAVOGUR
SÍMI: 544 4004
GSM: 898 9517
NETFANG: emil@emill.is
kt: 280456-3499


HEITI VERKS:

# Kvistavellir 27

HEITI TEIKNINGAR:

Þakvirki
Kraftsperra 3

| MKV: | DAGS. | VERK NR | |
|---|---|---|---|
| 1:20 | 13/03/08 | xx | |
| TEIKNAÐ. | YFIRFARIÐ | SAMÞYKKT | NR. TEIKNINGAR |
| EÞG | EÞG | EÞG | B20c |
| DAGS.UNDIRSKR. 01/09/11 | NAFN HÖNNUÐAR EMIL ÞÓR GUÐMUNDSSON | | |
| UNDIRSKR.HÖNNUÐAR | | | ÚTGÁFA |