Gatagirði neglist í hverja kraftsperru með 2 ks. 40*40. Gataglrði skal strekkjast fyrir neglingu. Gatagirði undir sperrur á láréttan flötinn.

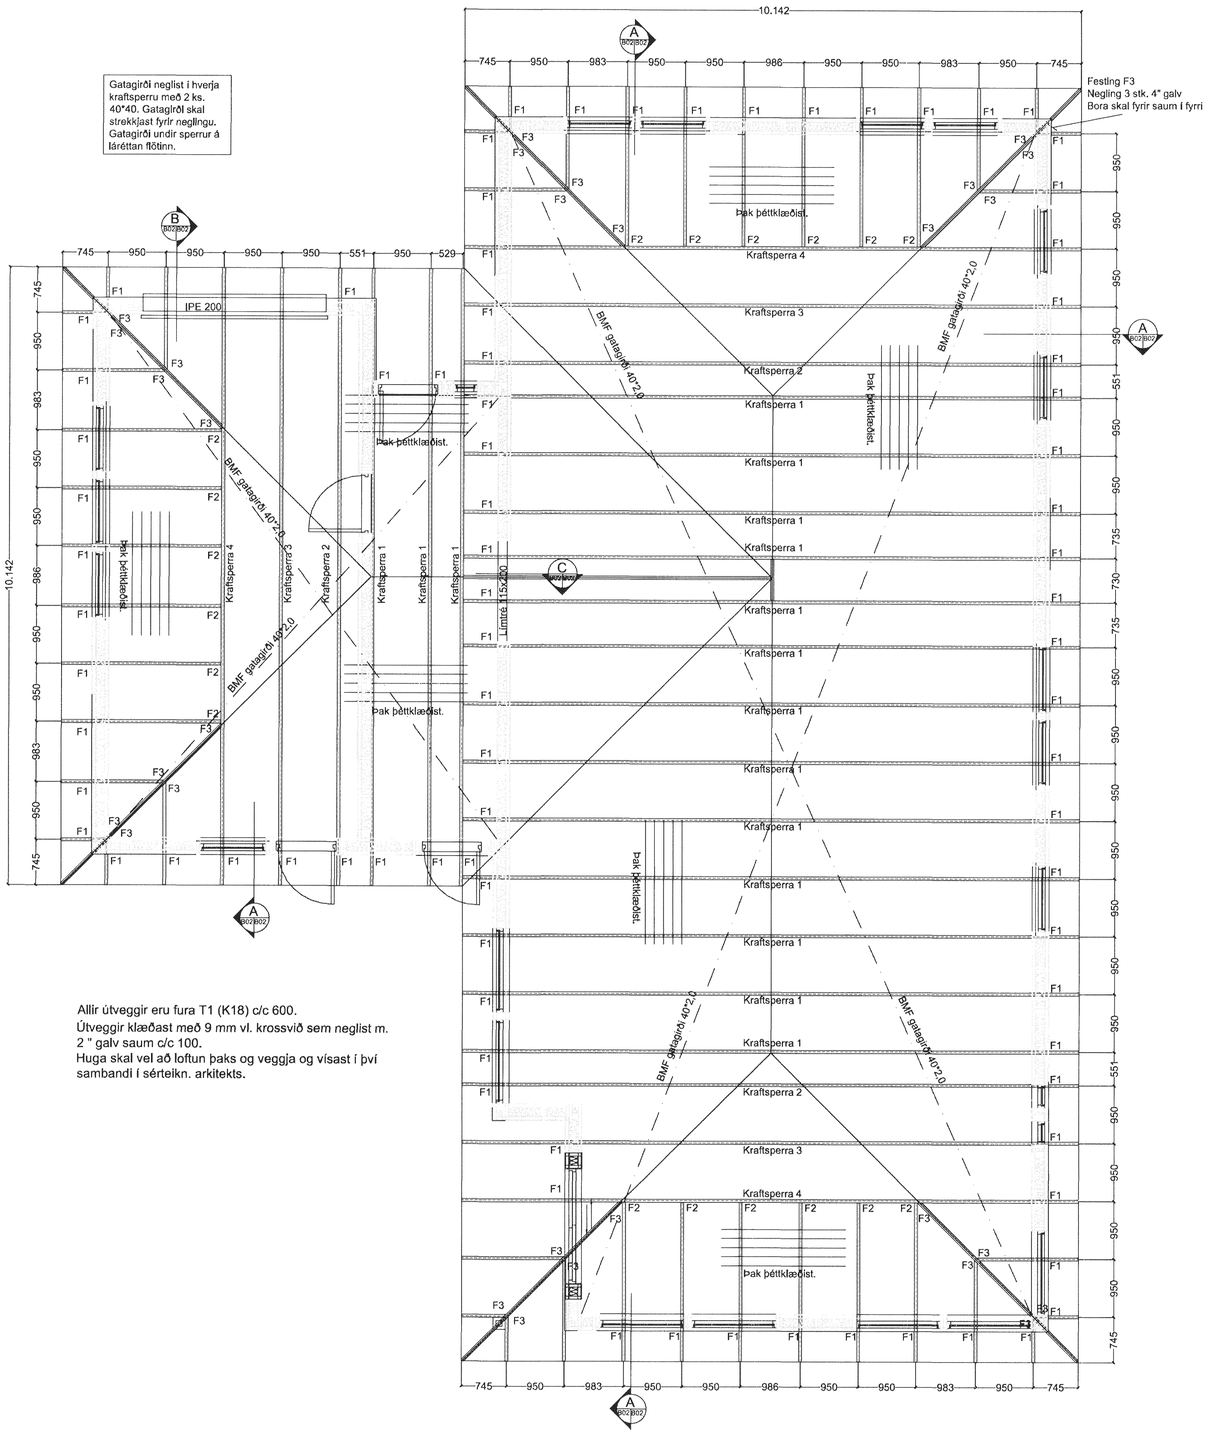

Allir útveggir eru fura T1 (K18) c/c 600.
Útveggir klæðast með 9 mm vl. krossvið sem neglist m. 2 " galv saum c/c 100.
Huga skal vel að loftun þaks og veggja og vísast í því sambandi í sérteikn. arkitekts.

A Snið B02|B02 1:20

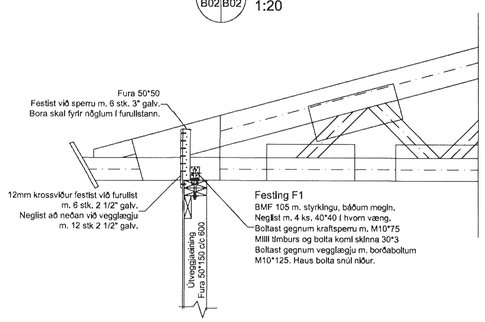

B Snið B02|B02 1:20

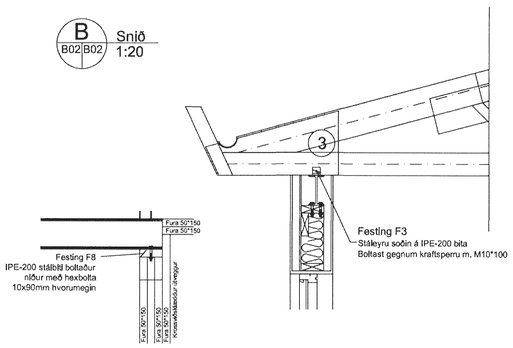

C Snið B02|B02 1:20

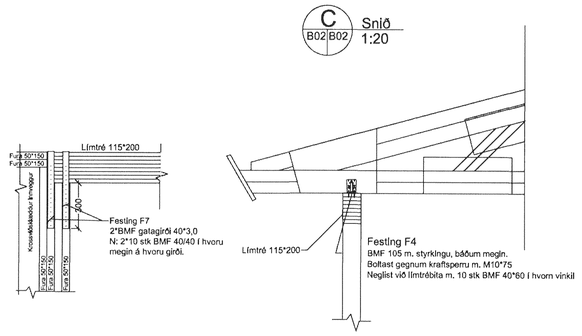

Snið þetta sýnir festingu á svæði milli þaka framhúss og bakhúss.

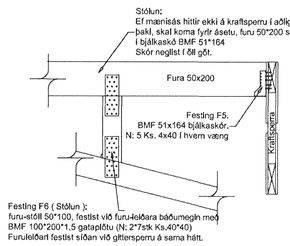

Festing F2

Mkv. 1:20

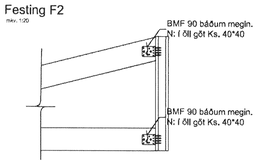

Samþykkt þann
05 SEP 2011
Byggingafulltrúinn í Hafnarfirði
F.h. Hrólfur S. Gunnlaugsson

ÚTGÁFUFERILL

NÚMER:	DAGS.	SKÝRINGAR:	UNNIÐ:
DAGS.		SAMRÆMINGUR	

EMIL ÞÓR GUÐMUNDSSON
FTFÍ
LÆKJASMÁRA 98
200 KÓPAVOGUR
SÍMI: 544 4004
GSM: 898 9517
NETFANG: emil@emil.is
kt: 280456-3499

HEITI VERKS:

Kvistavellir 27

HEITI TEIKNINGAR:

Þakvirki
Grunnmynd

MKV:	DAGS.	VERK NR	
1:50/1:20	13/03/08	kv27	
TEIKNAÐ	YFIRFARIÐ	SAMÞYKKT	NR. TEIKNINGAR
EÞG	EÞG	EÞG	B20
DAGS ÚNDIRSKR. 01/09/11	NAFN HÖNNUÐAR EMIL ÞÓR GUÐMUNDSSON		
UNDIRSKR.HÖNNUÐAR			ÚTGÁFA