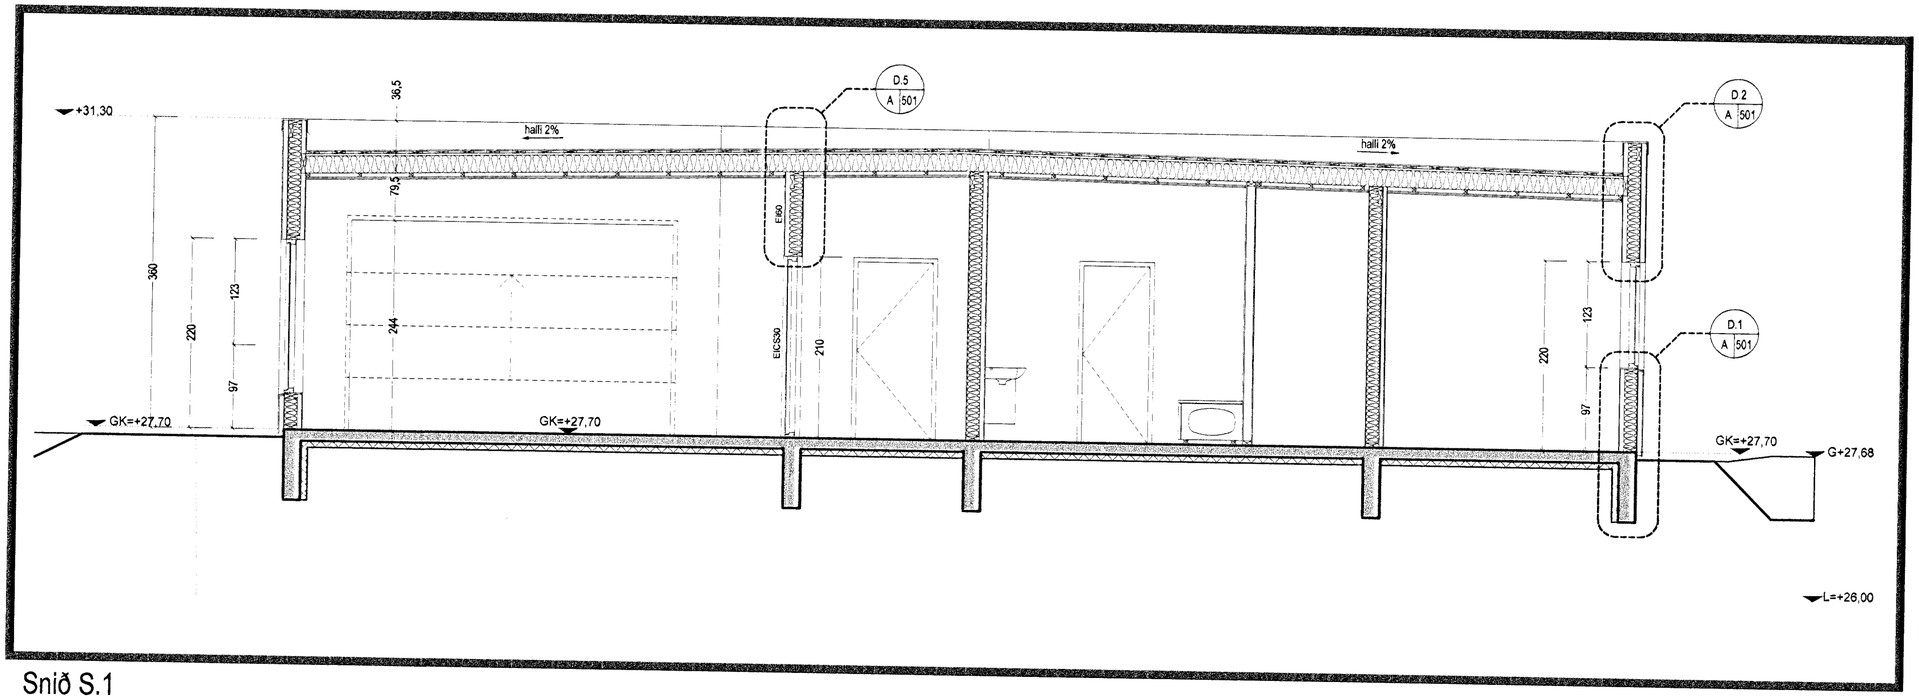

Snið S.1

Mkv. 1:50

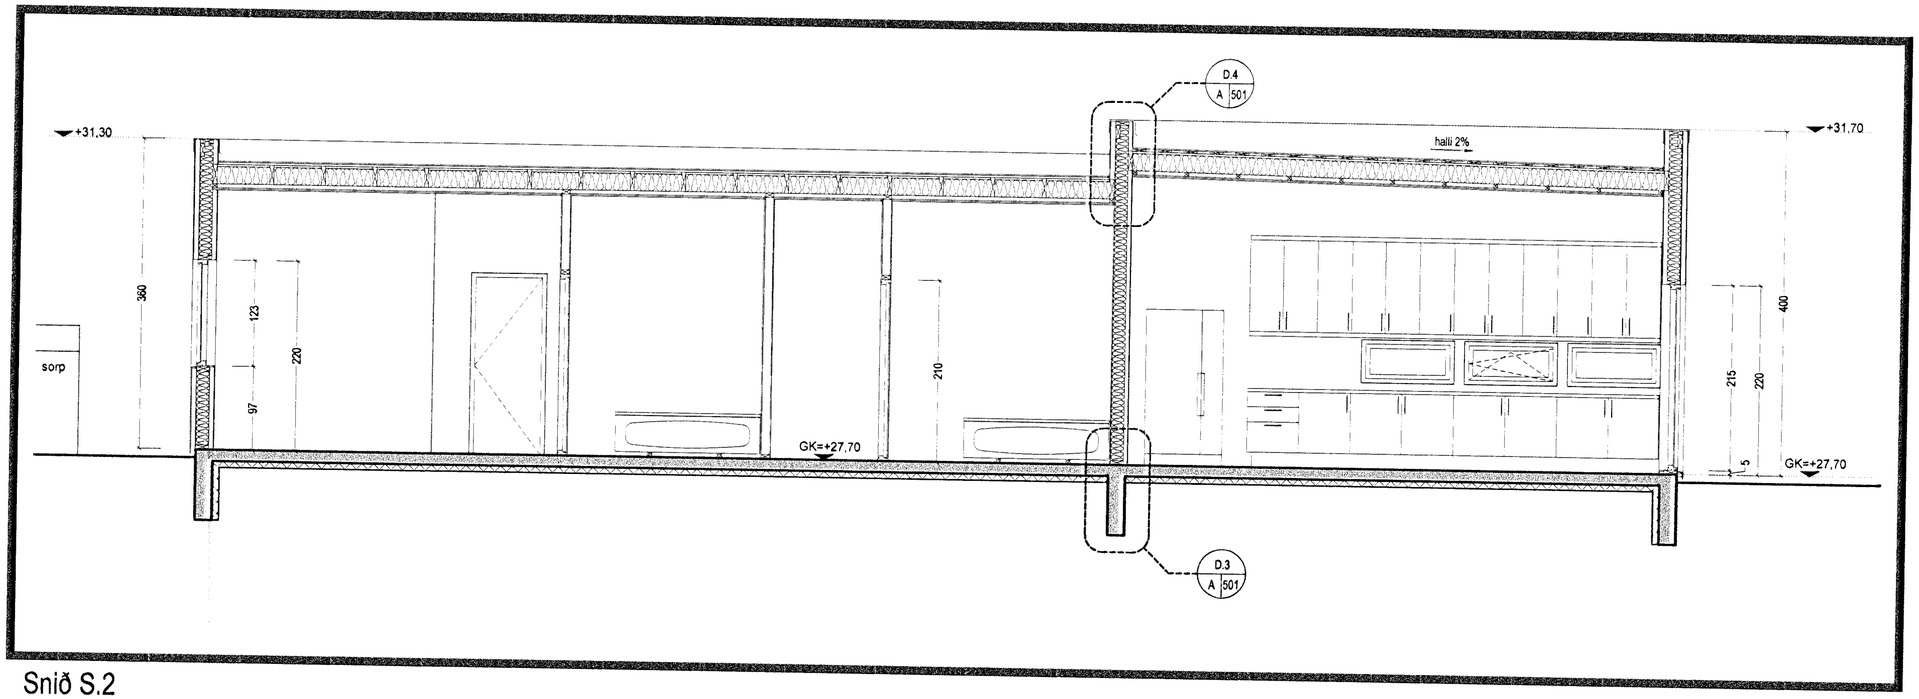

Snið S.2

Mkv. 1:50

Byggingarfulltrúinn í Hafnarfirði
Elín Kristín S. Gunnlaugsson

Tákn

GN	= Gólfniðurfall	**Brunatákn**
ÞN	= Þakniðurfall	
SN	= Svalaniðurfall	**Veggir og hæðaskil**
LR	= Loftræsting	EI60
VLR	= Vélknúin loftræsting	EI90
PK	= Póstkassar	A-EI60
NL	= Neyðarljós	A-EI120
BO	= Björgunarop	REI60
R	= Reykskynjari	REI120
HSL	= Handslökkvitæki	A-REIM120
ÚT ▸	= Merktur útgangur	
BO	= Fellistigi við björgunarop	**Hurðir** E-CS30, EI-CS30, EI-CS60
	= Brunaslanga	**Gluggar** E30
	= Stigleiðsla	
	= Stigleiðsla út	
!	= Stjórnstöð brunaviðvörunarkerfis	
	= Inntak	
	= Bílastæði fyrir fatlaða	

Útg.	Dagsetning	Lýsing	Nafn
1	30.12.2011	Breyting á gluggum og innra skipulagi á baði.	RCM

1:50 0 0,5 1 1,5 2 2,5 m

KRark
Kristinn Ragnarsson arkitekt ehf.
Ármúli 1 - 4.hæð . 108 Reykjavík . Ísland
S. 564.2255 . Fax. 544.4225
Kt. 581298.3589 . www.krark.is . krark@krark.is

Kvistavellir 29

Hafnarfjörður

Landnúmer: 204394 **Staðgreinir:** 1400-1-53900290

Einbýlishús

Snið

Sérteikningar

Hönnun:	KR	**Verknúmer:**	060951E
Verkefnastjóri:	KR	**Mælikvarði:**	1:50
Teiknað:	RCM	**Dagsetning:**	15.06.2007
Yfirfarið:	KR	**Blað:**	**Útgáfa:**
Samþykkt: Kristinn Ragnarsson Kt. 120944.2669		A404	----

Copyright © KRark . Hönnuður áskilur sér allan rétt á teikningum - Fjölföldun er að skriflegu samþykki

A2

Plot: 30.12.2011 14:40:19
Save: 30.12.2011 14:21:46
Skrá: Z:\05 nýtthúsiverk 2006\060951e-kvistavellir 29 hafi\05 Sérteikningar\060951E-A404.dwg