


Samþykkt á fundi bygginganefndar þann

05 DES. 2001

Byggingafulltrúinn í Hafnarfirði  
Erlendur Hjálmarsson

AUSTUR

REYKJANESBRAUT

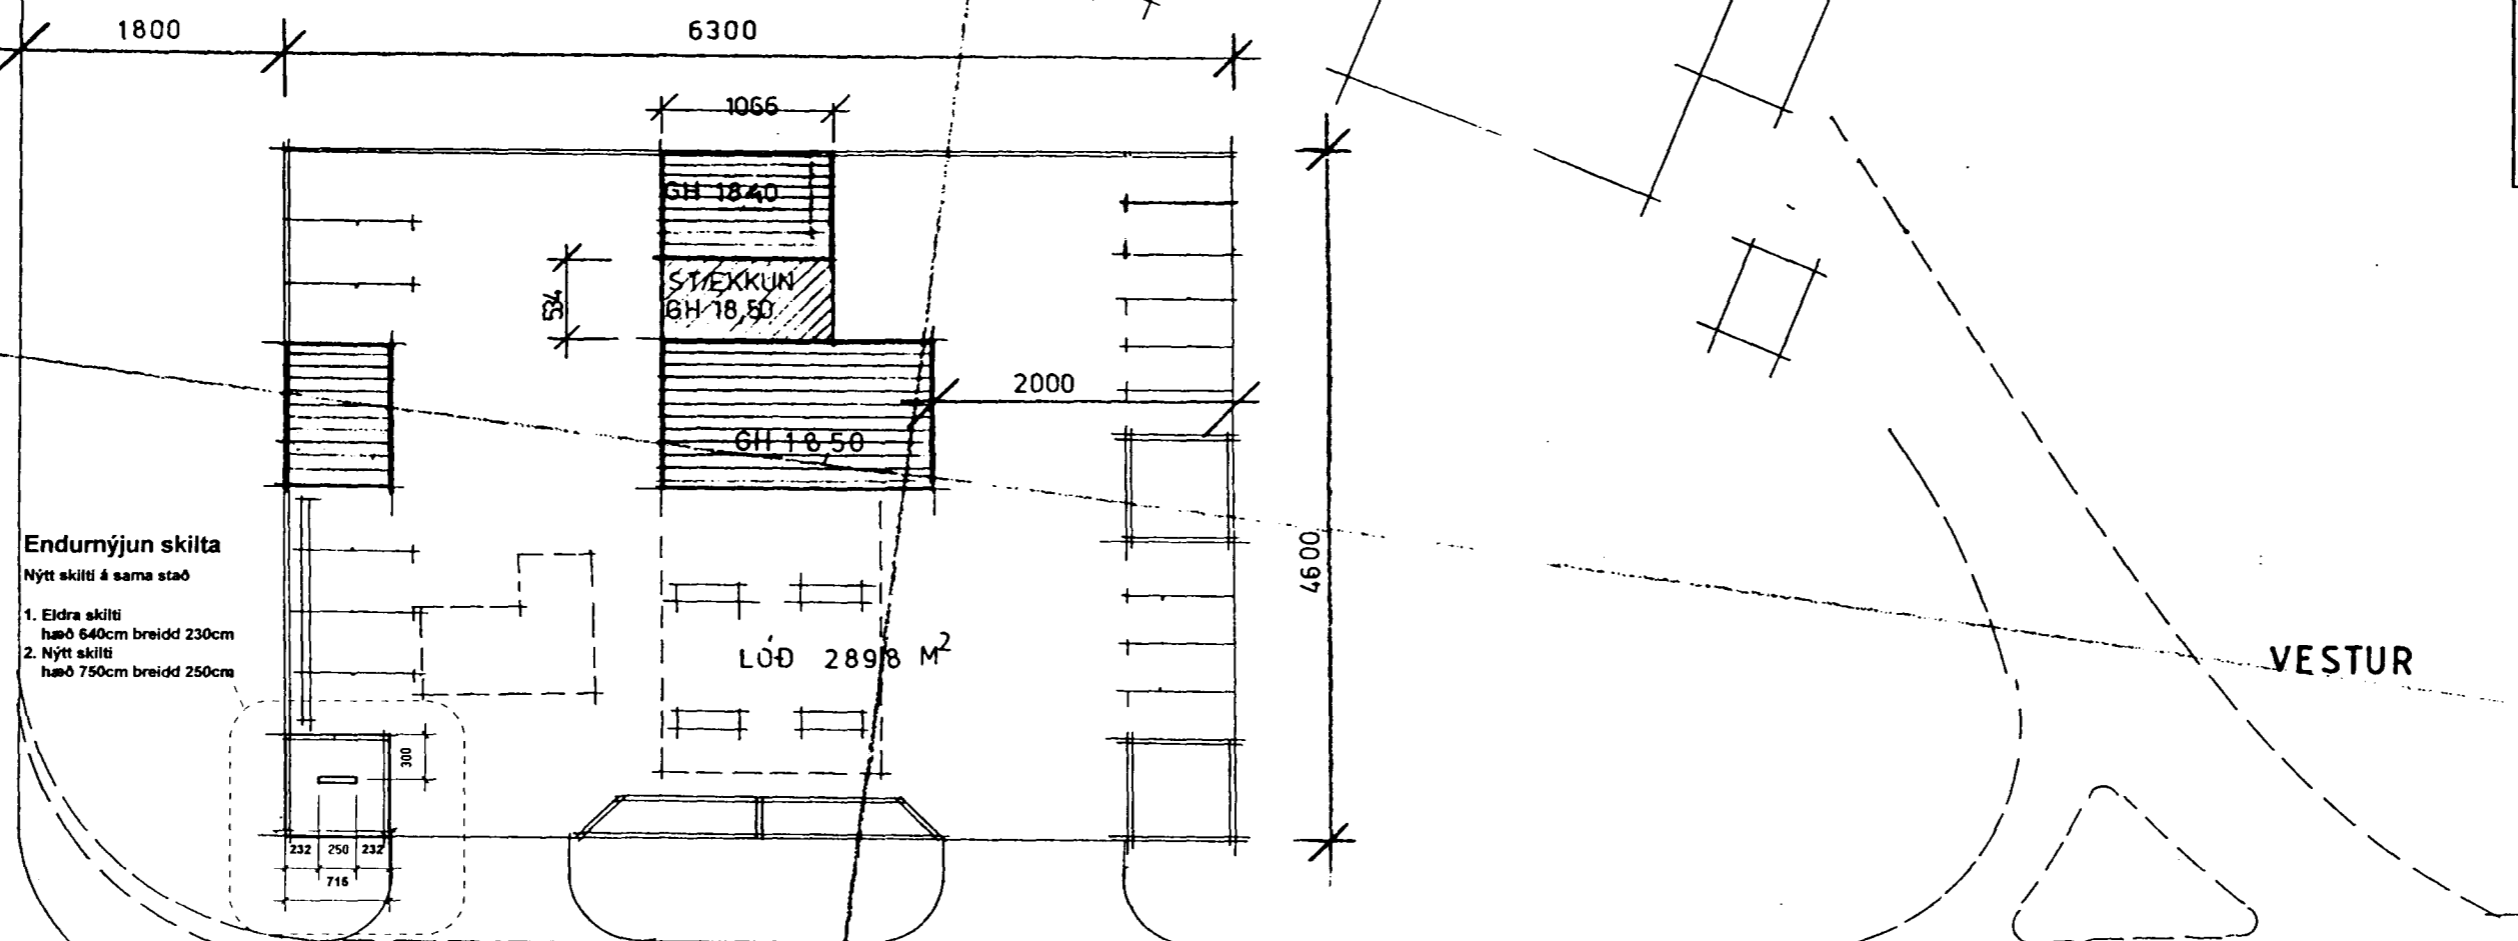

Endurnýjun skilta  
Nýtt skilti á sama stað  
1. Eldra skilti  
háð 640cm breidd 230cm  
2. Nýtt skilti  
háð 750cm breidd 250cm

LÖÐ 289,8 M<sup>2</sup>

VESTUR

G 1922


G 1806

G 1 65


LÆKJARGATA

NORÐUR

AÐ SÓLVANGI

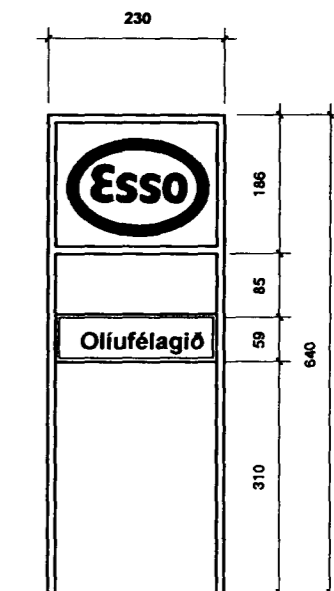

Eldra skilti

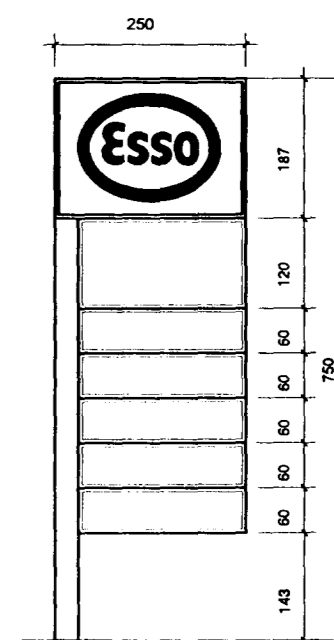

Nýtt skilti

Skilti er með burðarvirki úr álprófilum á steinsteyptum sökklí. Skiltið er klætt lítuðu plexigleri, með álimdum merkingum, lýst innan frá. Lýsing er dempuð.

Endurnýjun Skilta mkv 1:100

AFSTÖÐUMYND MK 1:500

Afstöðumynd mkv. 1:500 (innskönnuð)



Dags	Breyting	Teikn	Útgáfa

**ASK**  
Arkitektar Skógarhlíð  
Skógarhlíð 18 101 Reykjavík  
Sími: 551 1010 Fax: 562 0588  
Heimasíða: www.arkitektar.is

Verkefni: Lækjargata 46, Hafnarfjörður  
Olíufélagið hf, endurnýjun skilta

Antun arkitekta: *Andri Stefánsson*  
050151-25591

Verk. nr.	Mkv.
0136	1:500
Teikn.	Dags
GÖS	06.09.2001
Teikn. nr.	Útgáfa
10-01	