


22

20

18

16

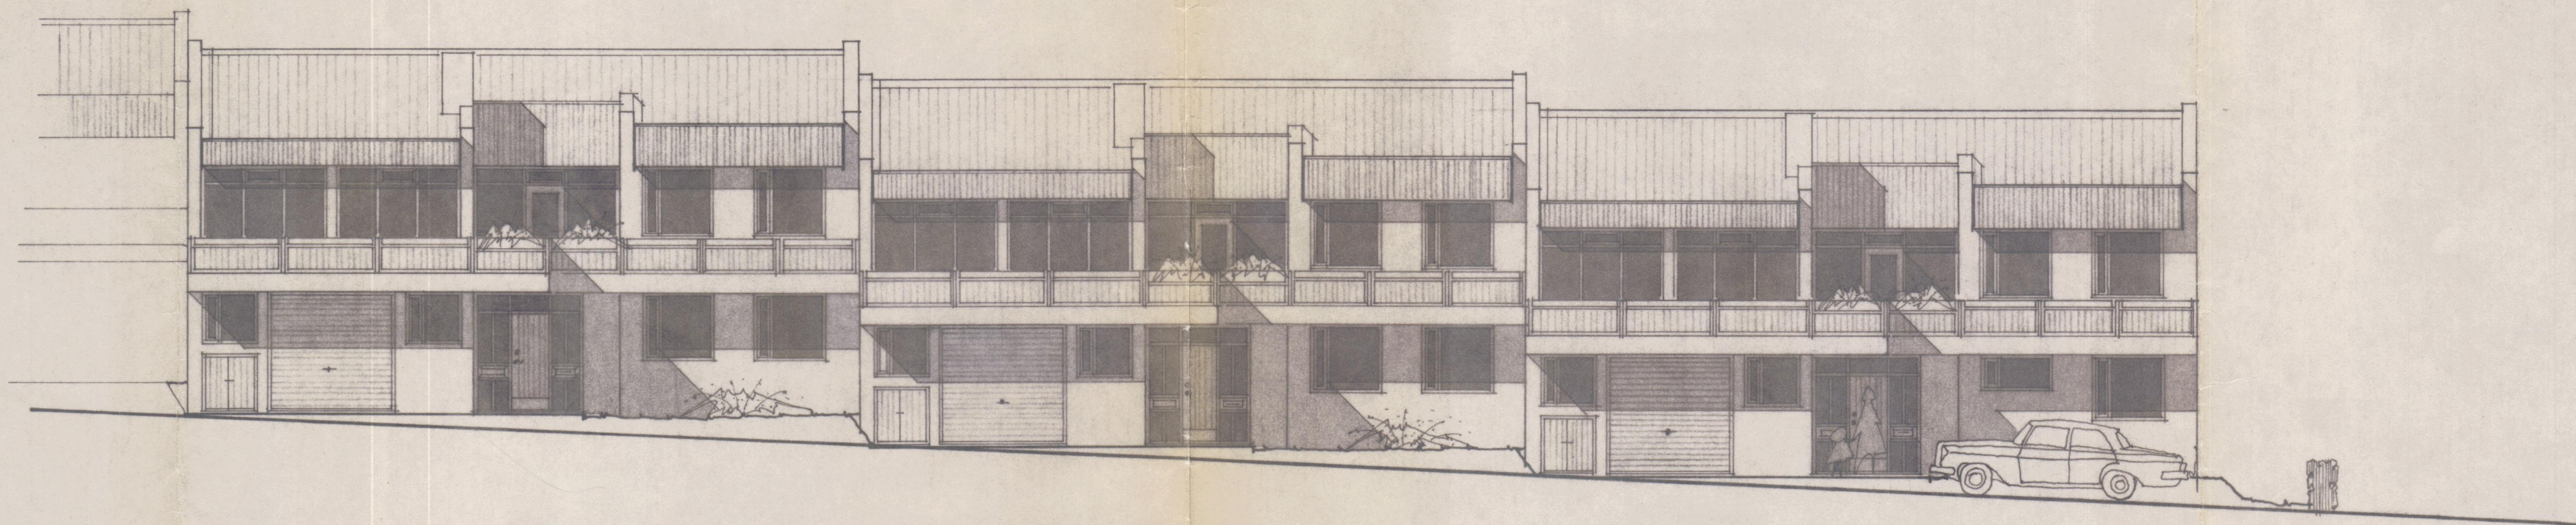

14

12

10

ÚTLIT NORÐVESTUR 1:100

Samþykkt á fundi bygginga-
nefndar þ. 5.19.1979
BYGGINGAFULLTRÚÐIN
Í HAFNARFIRÐI

Ganga skal frá önnur
eldingni í samráði við
stjórnvaldið

PÁLL V. BJARNASON, ARKITEKT, FAI
HOLTSGÖTU 4, HAFNARFIRÐI, SÍMI 520 47
KVARDI 1:100 | DAGS. ÁGÚST 1979 | TEIKN. P.V.
LÆKJARHVAMMUR 10,12,14,16,18,20,22
HAFNARFIRÐI — RÁÐHÚS
ÚTLIT
Páll V. Bjarnason 50.01