



VARDANDI EINGAR Í HÚSI:
Einingar skulu vottadar sbr. ákvæði
í byggingarreglugerð og skal yfirfyring
um það liggja fyrir hjá byggingarfulltrú.
trúa áður en þær koma á byggingarstað.
Húsi með einingum án vottunar
fá ekki fúkheldisvottun.

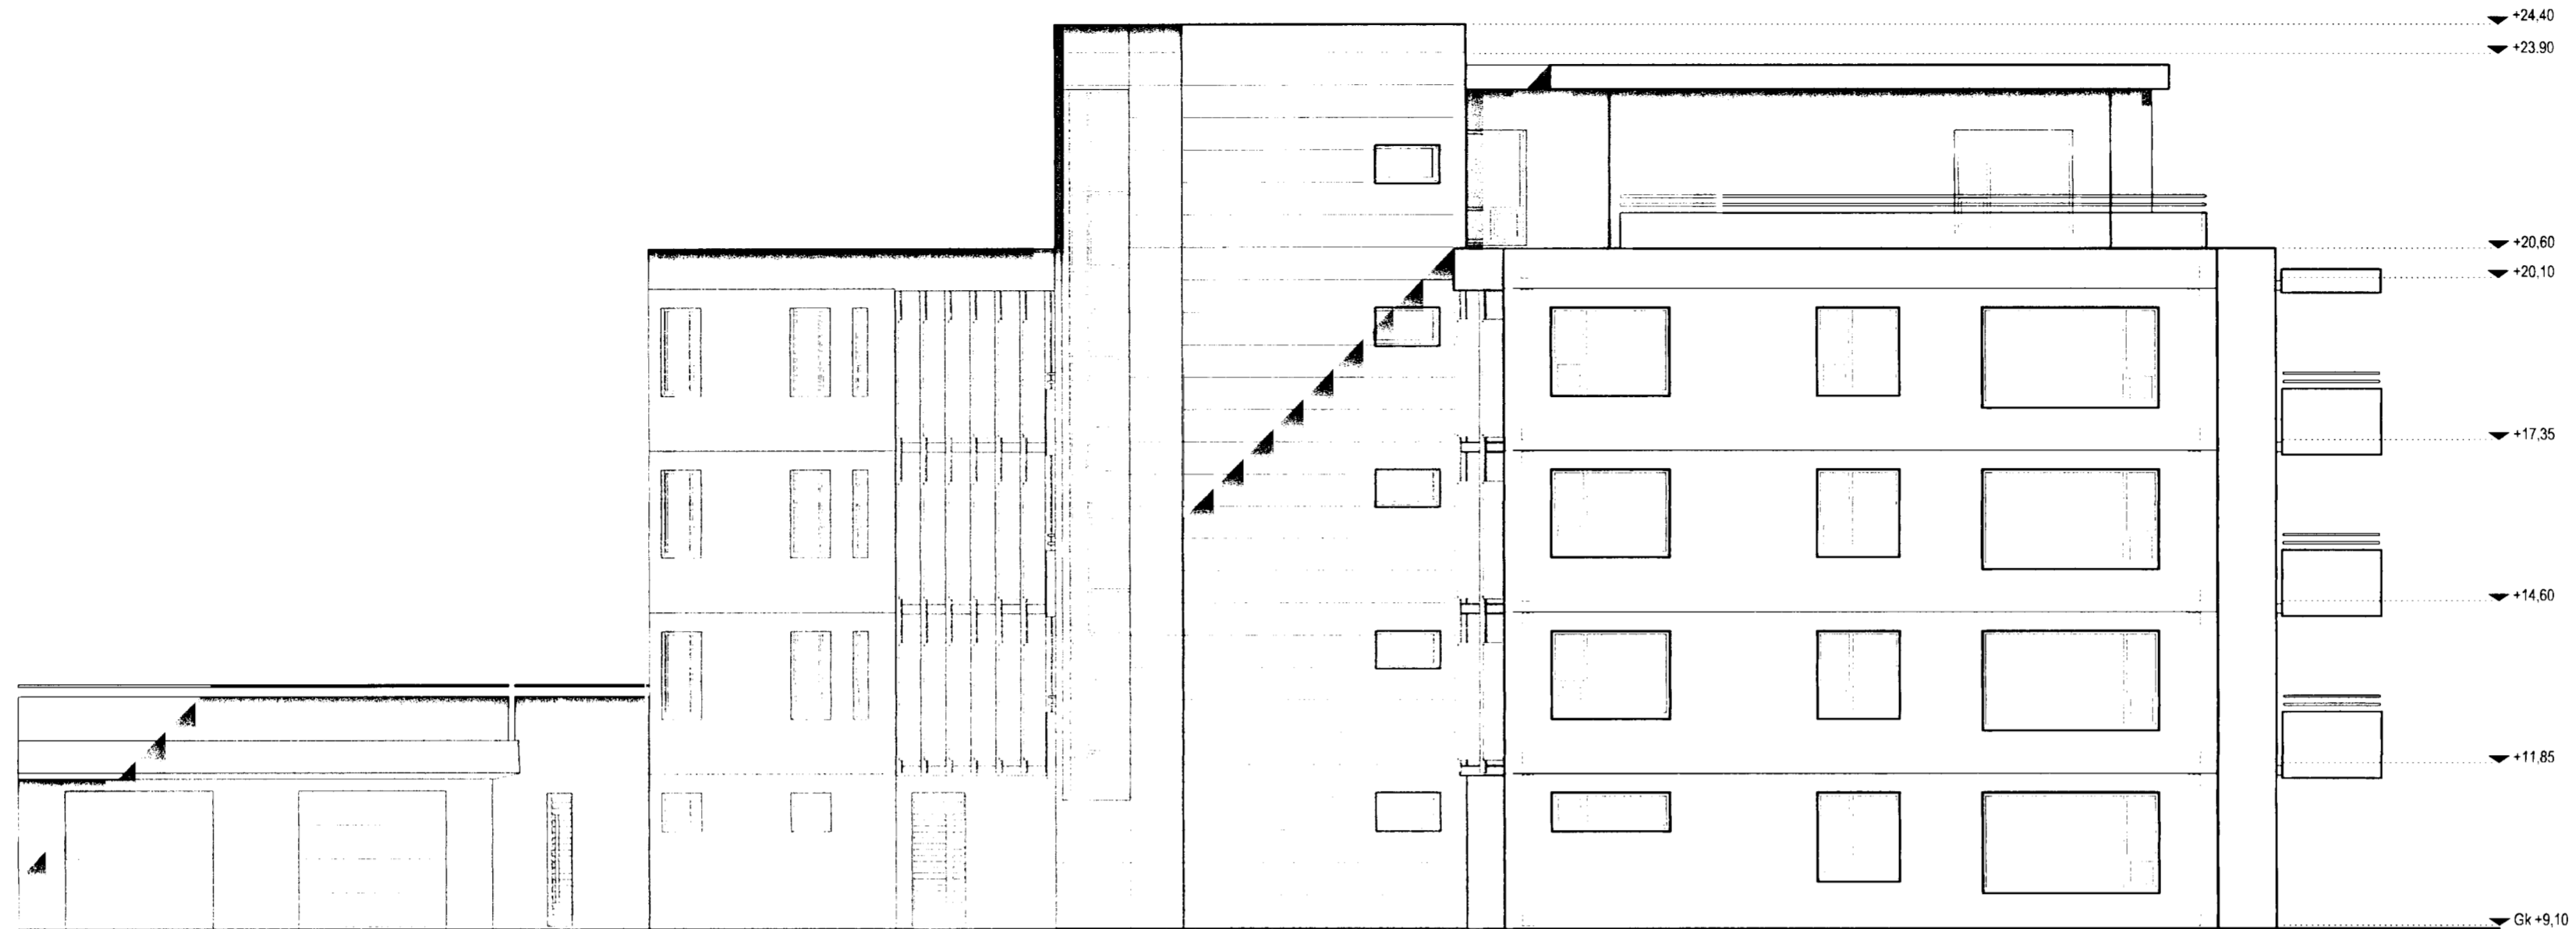

norður útlit

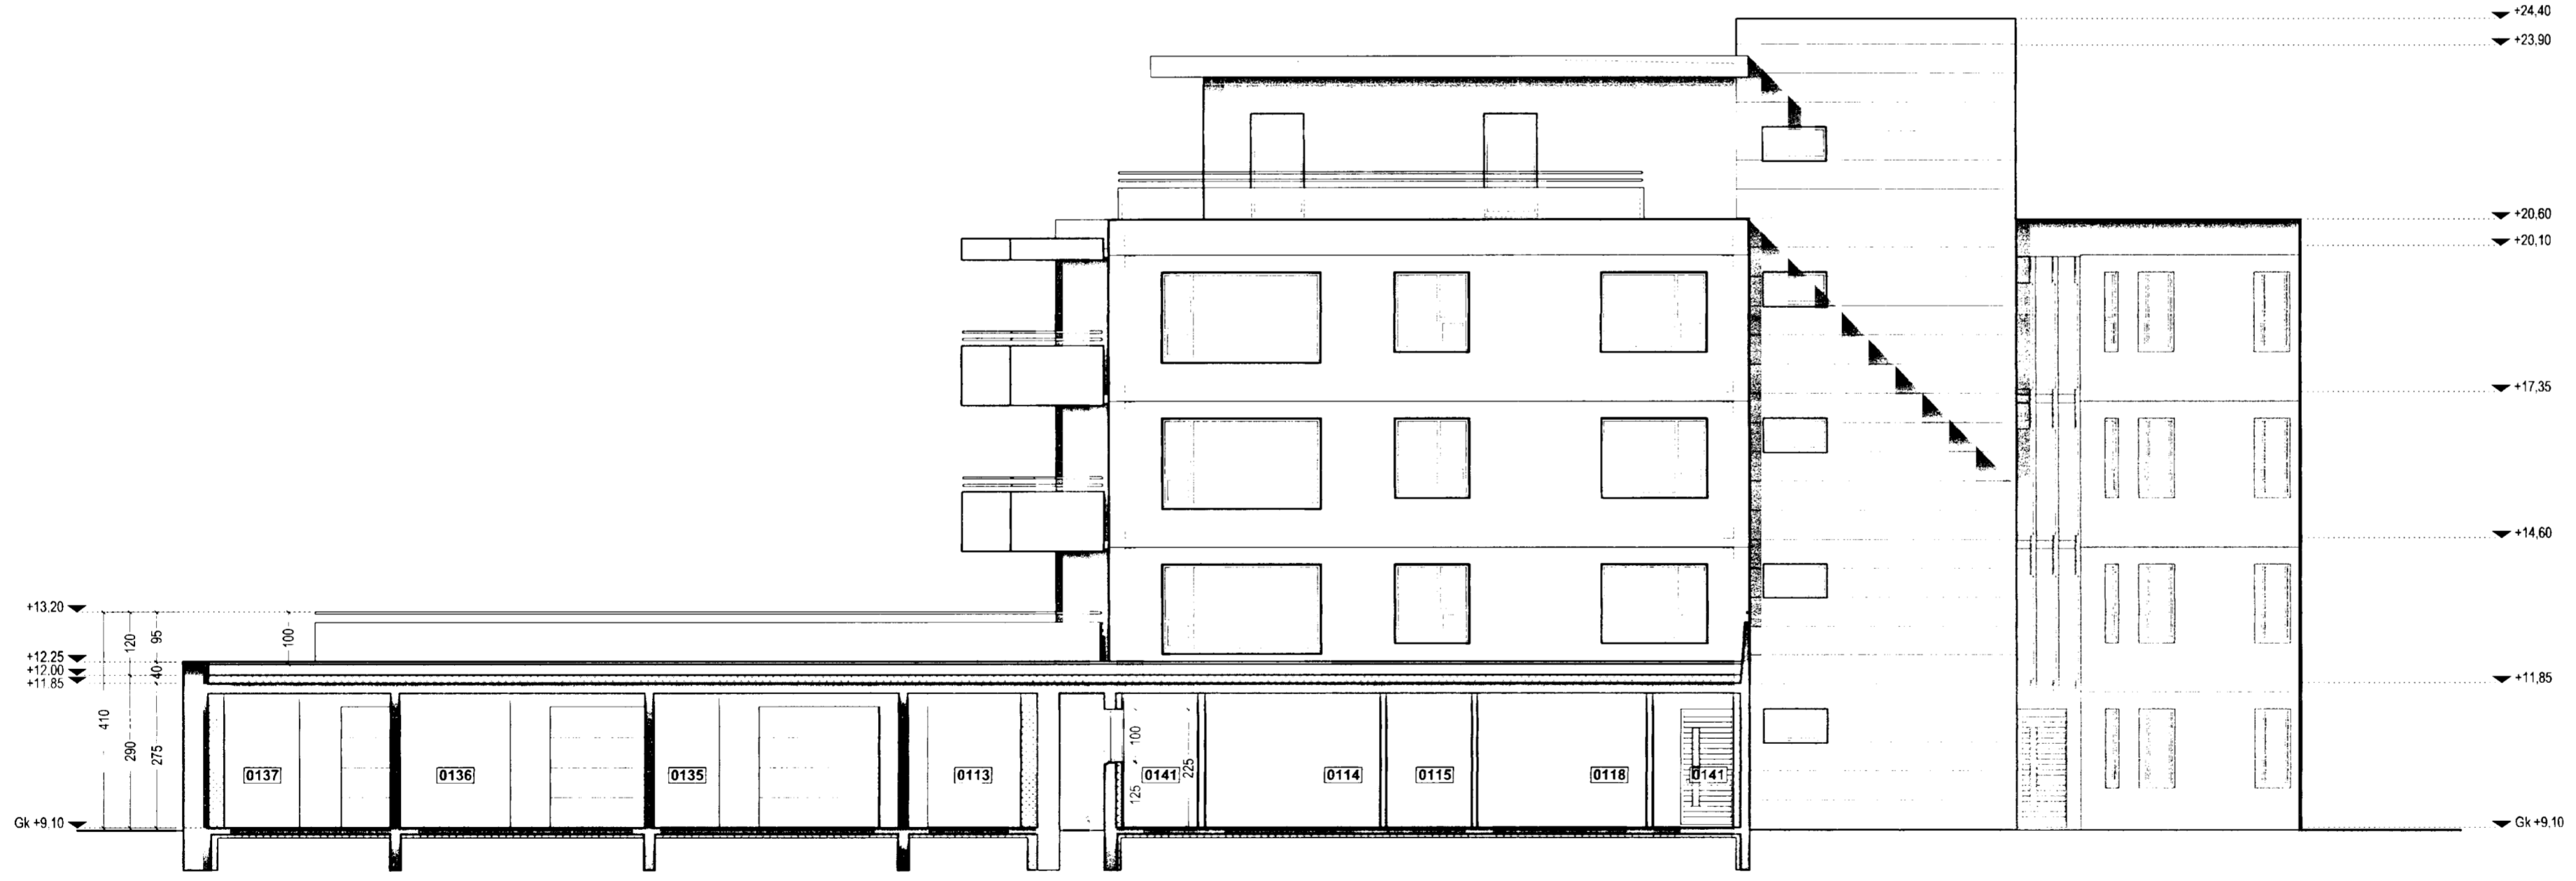

suður útlit

TAKN

- NF = Niðurfell
- LR = Loftrásing
- PK = Póstkassar
- NL = Neyðarjás
- VLR = Vélknúin loftrásing
- R = Reykskyngjan
- ÚT = Merktur útgangur
- ☐ = Bilastæði fyrir talaðra
- BO = Björgunarpop
- ☐ = Fellið stigi við björgunarpop
- ☐ = Brunnaslónga
- 20 m.

ELDVARNAMERKINGAR

- REI 60 = Berandi A60 eða B60 veggur
- EI 60 = A60 eða B60 veggur
- R60 = Barbur í 60 mínútur, t.d. súla eða þúli
- EI30 = B30 hurð eða veggur
- EI30 CS = B30 S (reykþétt og sjálfkandi)
- EI60 CS = A60 eða B60 hurð
- E 30 = F30 gler
- ECS 30
- A = er óbrennanlegi efni
- B = er brennanlegi efni (t.d. timbur)

BREYTING

- A: 09.08.2004
- Breyting vegna athugasemda
- B: 24.08.2004
- Breyting vegna athugasemda

TEIKNAD

RCM.JGE

MKV.

1:100

DAGSETNING

13.07.2004

BLAD

10 AF 11

LÆKJARGATA 30
HAFNARFJÖRÐUR

ÚTLIT

KRISTINN RAGNARSSON arkitekt EHF.

KRISTINN RAGNARSSON - KL 120944 2669 - t11kristinn@simnet.is
TEIKNISTOFAN SMÍÐJUVEGI 11 - 200 KÖPVOGI - ÍSLAND - S. 564 2255 - FAX 544 4225