




VÁRDANDI EIGNAR Í HÚSI:
Eignarstjórnendur skulu tryggja
byggingarreglugerð og skal yfirlit
byggingarfulltrúa á byggingarfull-
trúa aður en þær komu á byggingarstað.
Hís með einangriðin vottunar
fjá ekki fjárhæðsvottorð.

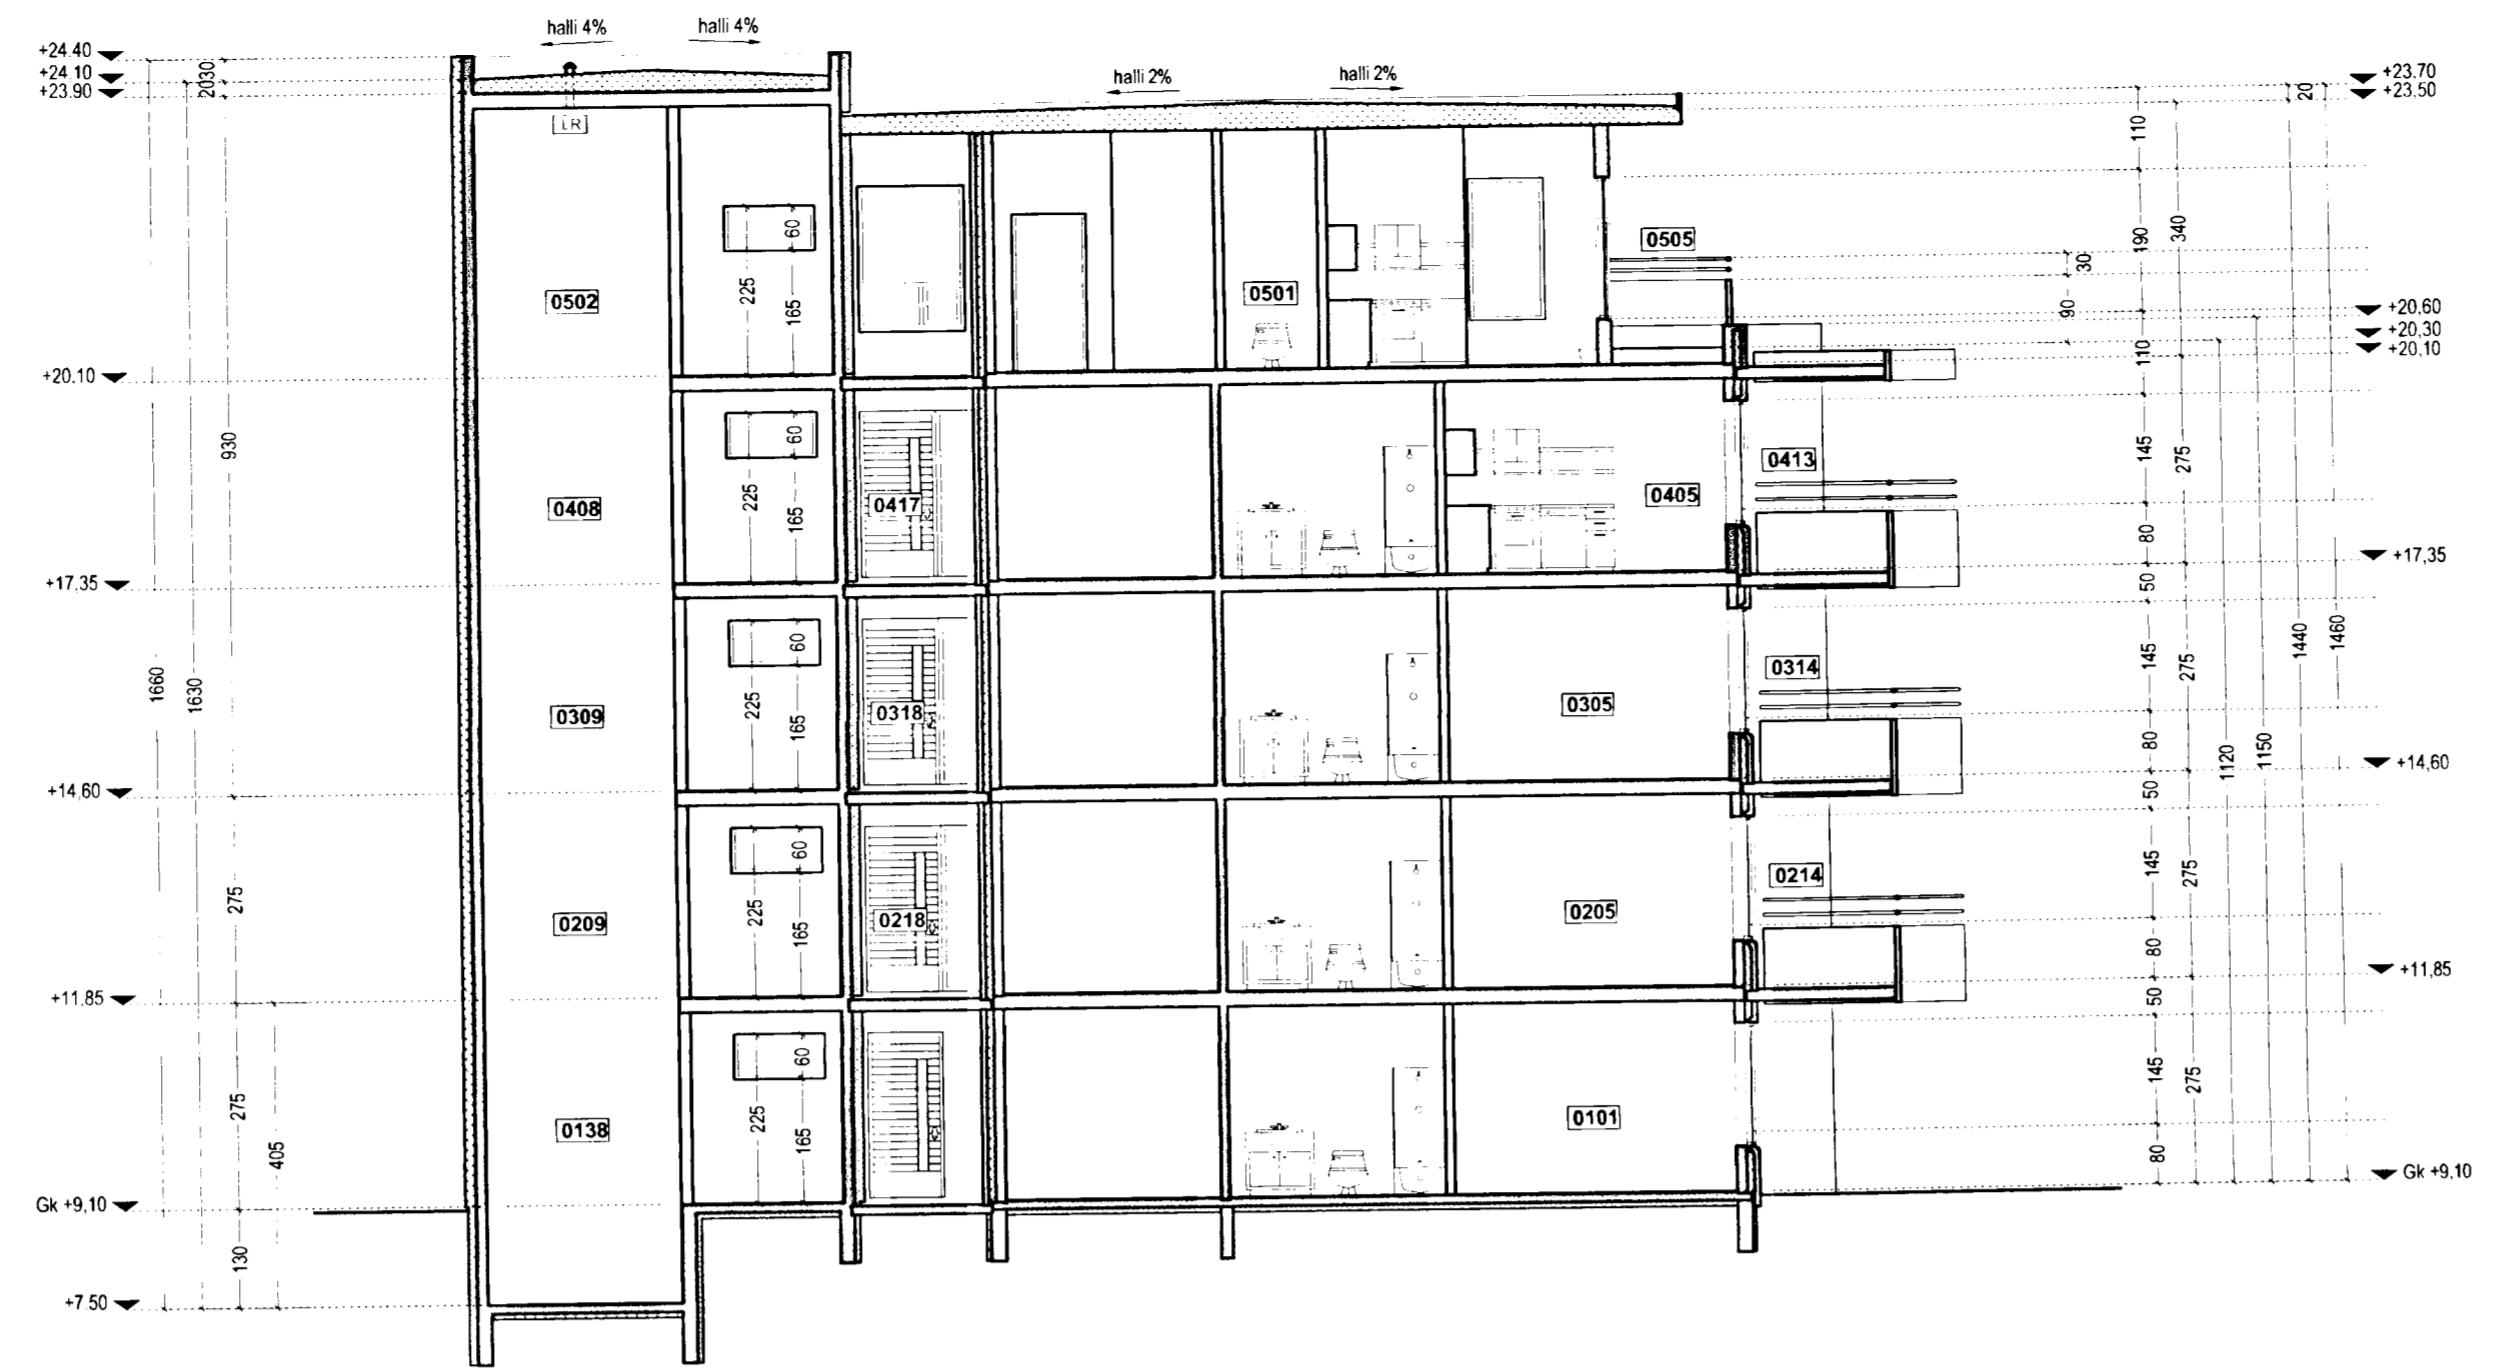

skurður A-A

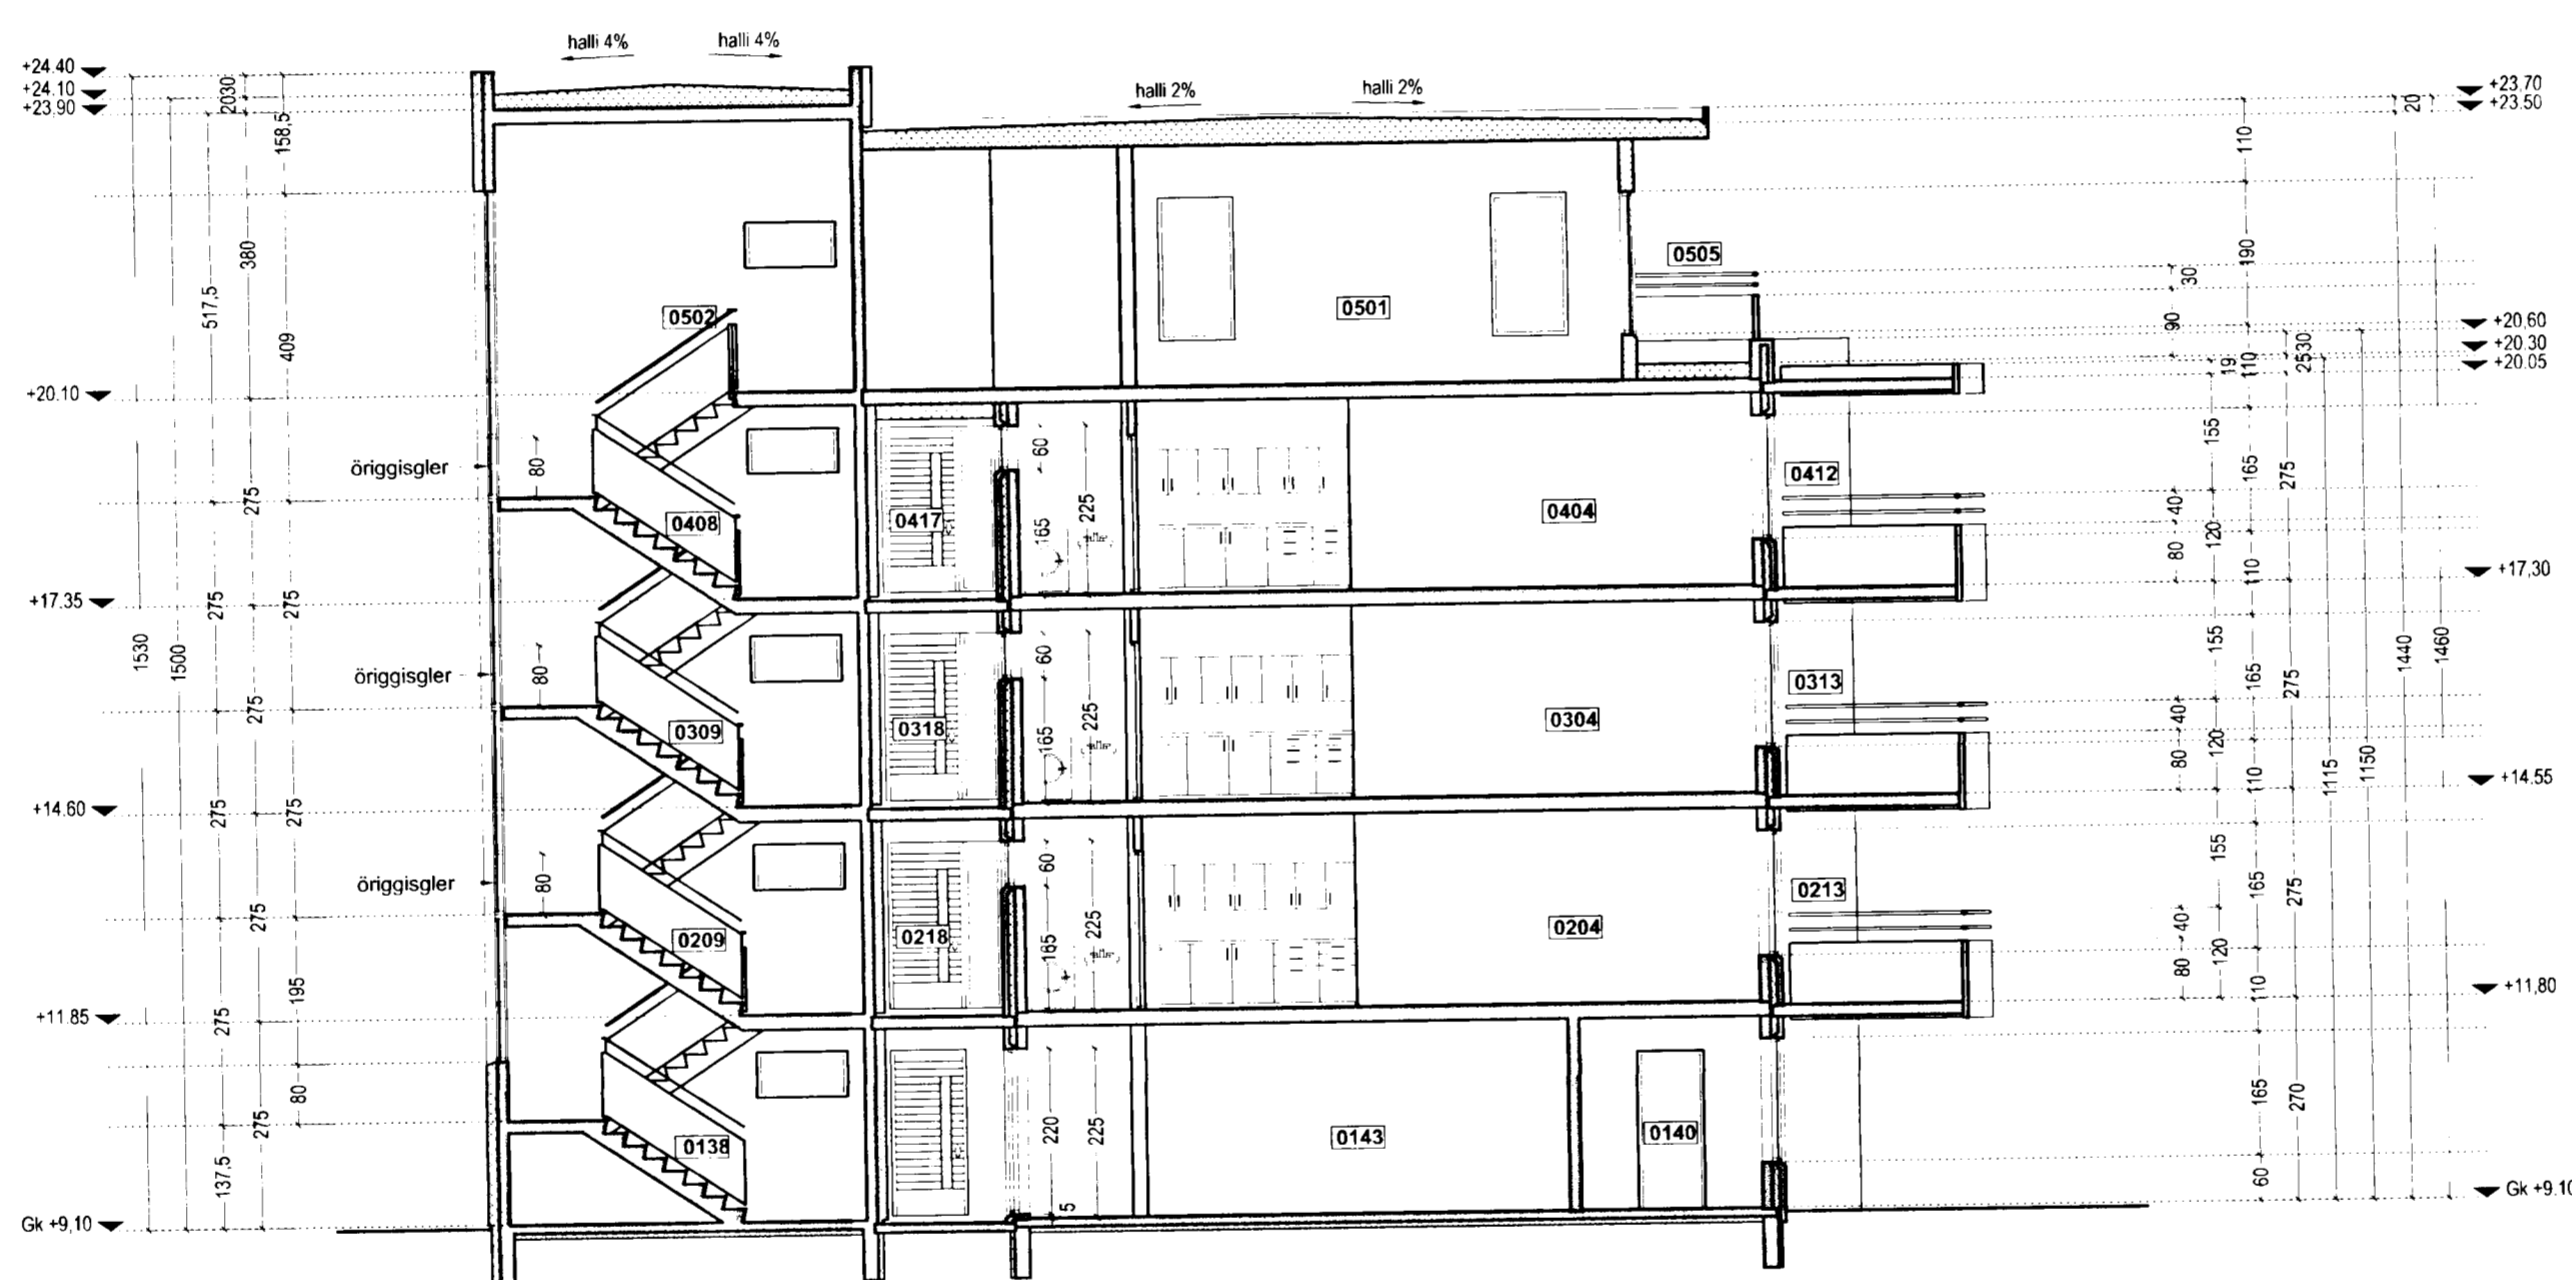

skurður B-B

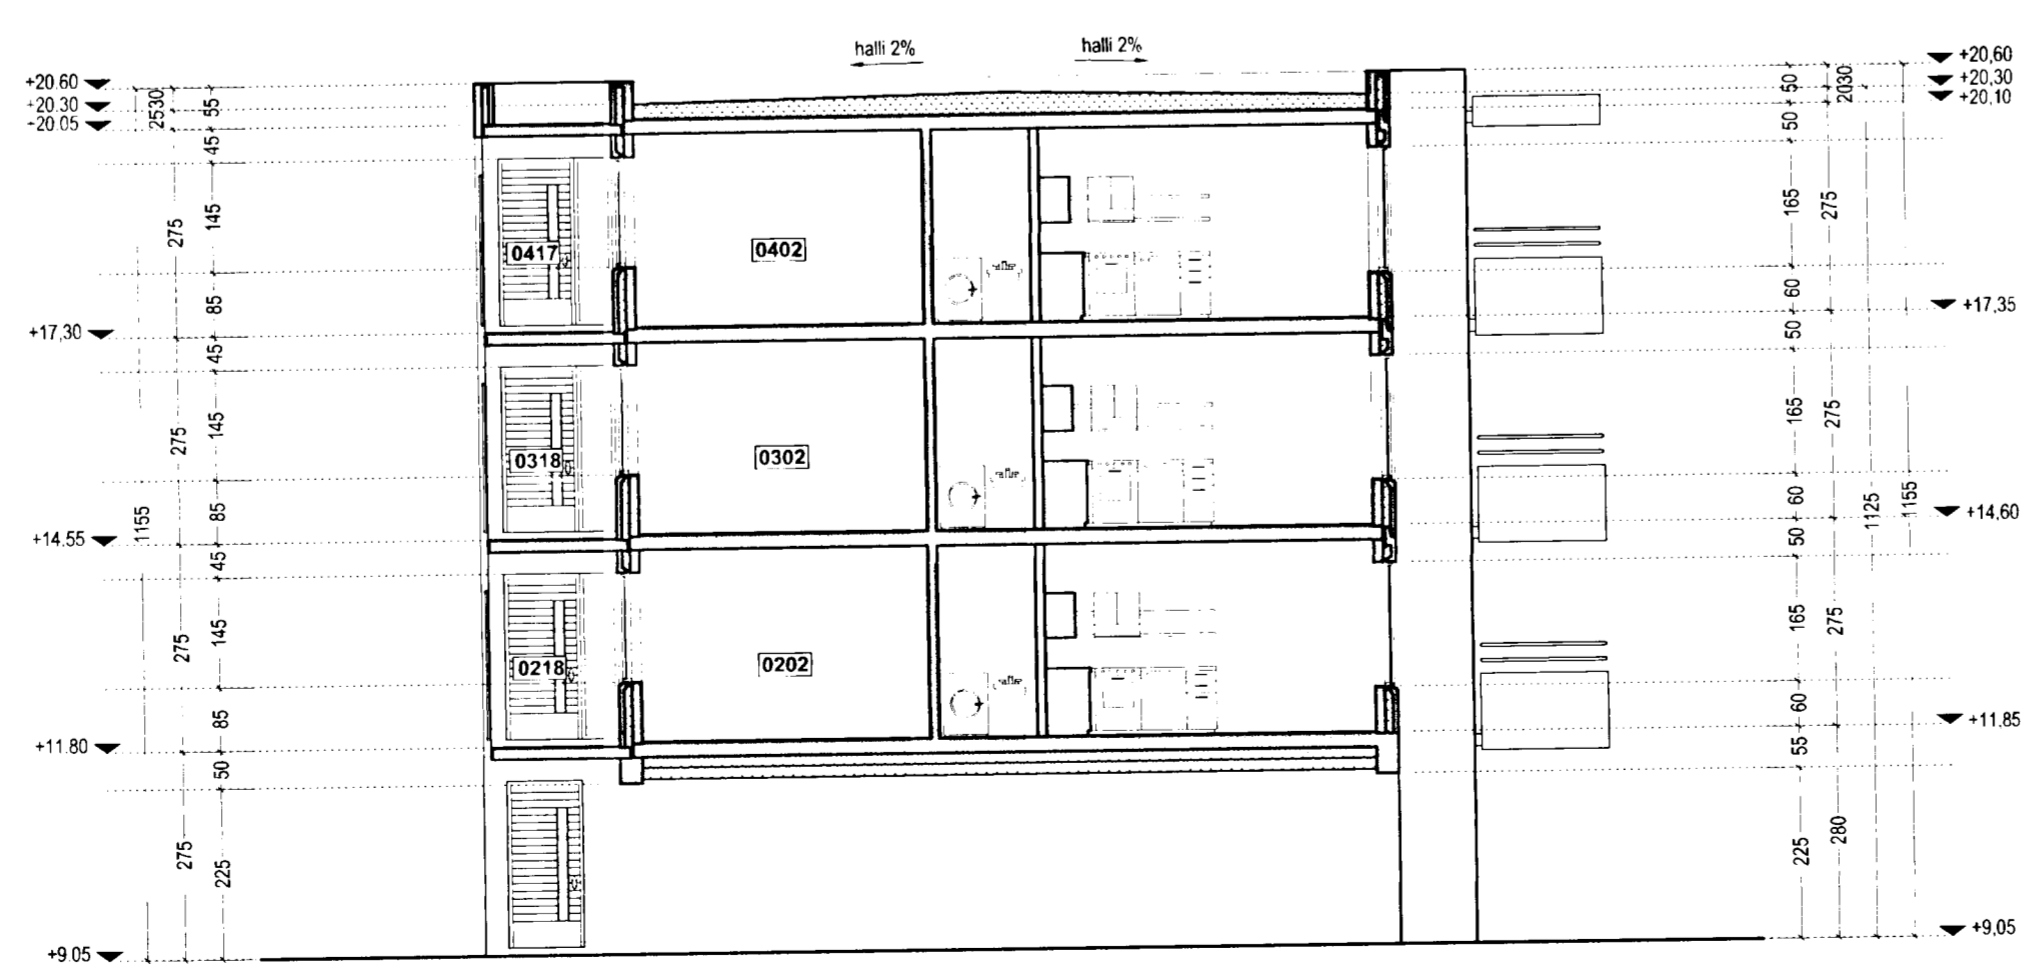

skurður C-C

TÁKN

- NF = Niðurfall
- LR = Lofttrösting
- PK = Póstkassar
- NL = Neyðarfjós
- VLR = Vélknúin lofttrösting
- R = Reykskýpani
- ÚT = Merktur útgangur
- ◀ = Blástæði fyrir fatalaða
- BO = Björgunarnop
- ▶ = Felliðsligi við björgunarnop
- ☉ = Brunnaslanga 20 m.

ELDVARNAMERKINGAR

- REI 60 = Berandi A60 eða B60 veggur
- EI 60 = A60 eða B60 veggur
- R60 = Barbur í 60 mínútur t.d. súla eða bíl
- E30 = B30 hurð eða veggur
- E30 CS = B30 S (reyktími og sjálfstökandi)
- E160 CS = A60 eða B60 hurð
- E 30 = F30 gler
- FCS 30
- A = er óbrennandi efni
- B = er brennandi efni (t.d. timbur)

BREYTING

A: 09.08.2004
Breyting vegna athugasemda

TEIKNAD

RCM.JGE

MKV.

1:100

DAGSETNING

13.07.2004

BLAÐ

8 AF 11

9/8.04
Stakkvillir Kristján Þórásson

LÆKJARGATA 30
HAFNARFJÖRÐUR

SKURÐUR

KRISTINN RAGNARSSON arkitekt EHF.

KRISTINN RAGNARSSON - KÍ. 120944.2669 - t11kristinn@simnet.is
TEIKNISTOFAN SMÍÐJUVEGI 11 - 200 KÖPAVOGI - ÍSLAND - S. 564.2255 - FAX 544.4225