


ATSTÖÐUMYND

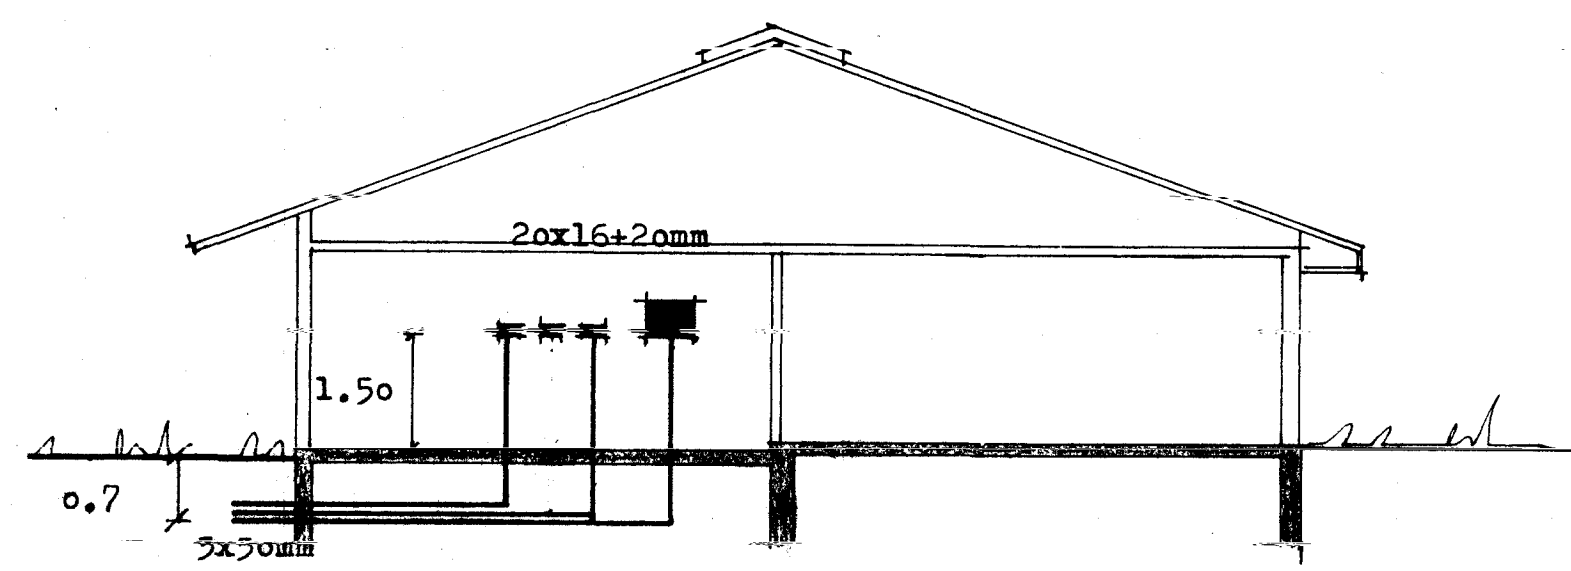

ÖLL INNTAKSRÖR SKULU  
NÁ ÚT FYRIR LÖÐAMÖRK.

Snið

Gambykkt 21.12.90  
VEGNA FULLNADARFRÁGANGS  
*Ásger Jónasson*  
f.h. Rafveitu Hafnarjardar

innók samþykkt 17.11.1990  
f.h. RAFVEITU HAFNARJARDAR  
*Filbert Jónsson*

Skýringar:

- Raflagnir skulu vera 16mm-plastpípulagnir taugar í pípu séu 3.
- Málastreumur skal vera í samræmi við yfirstreumsvernir, sjá töflutengimynd.
- Tenglar skulu vera 20sm frá gólfi. rofar skulu vera 1.10m frá gólfi.
- Spennujöfnun og jarðskaut skulu tengd samkv. reglum þessum.
- Öll mál skal taka af málsettum byggingarteikningum.
- Ofangreint á við, sé annað ekki tekið fram á teikningu.

TEIKNING NR. 2890

<b>ÁSGER. JÓNASSON TEIKNISTOFA</b> LERKIHLÍÐ 15 · 105 REYKJAVÍK · S: 37117 Lækjarberg 56 Reykjavík	TEIKN.: Ásgr.	DAGS: des. 90
	YFIRF.: 1:100, 1:500	BLAD: R.01
RAFLAGNIR	Ásger Jónasson <i>Ásger Jónasson</i>	