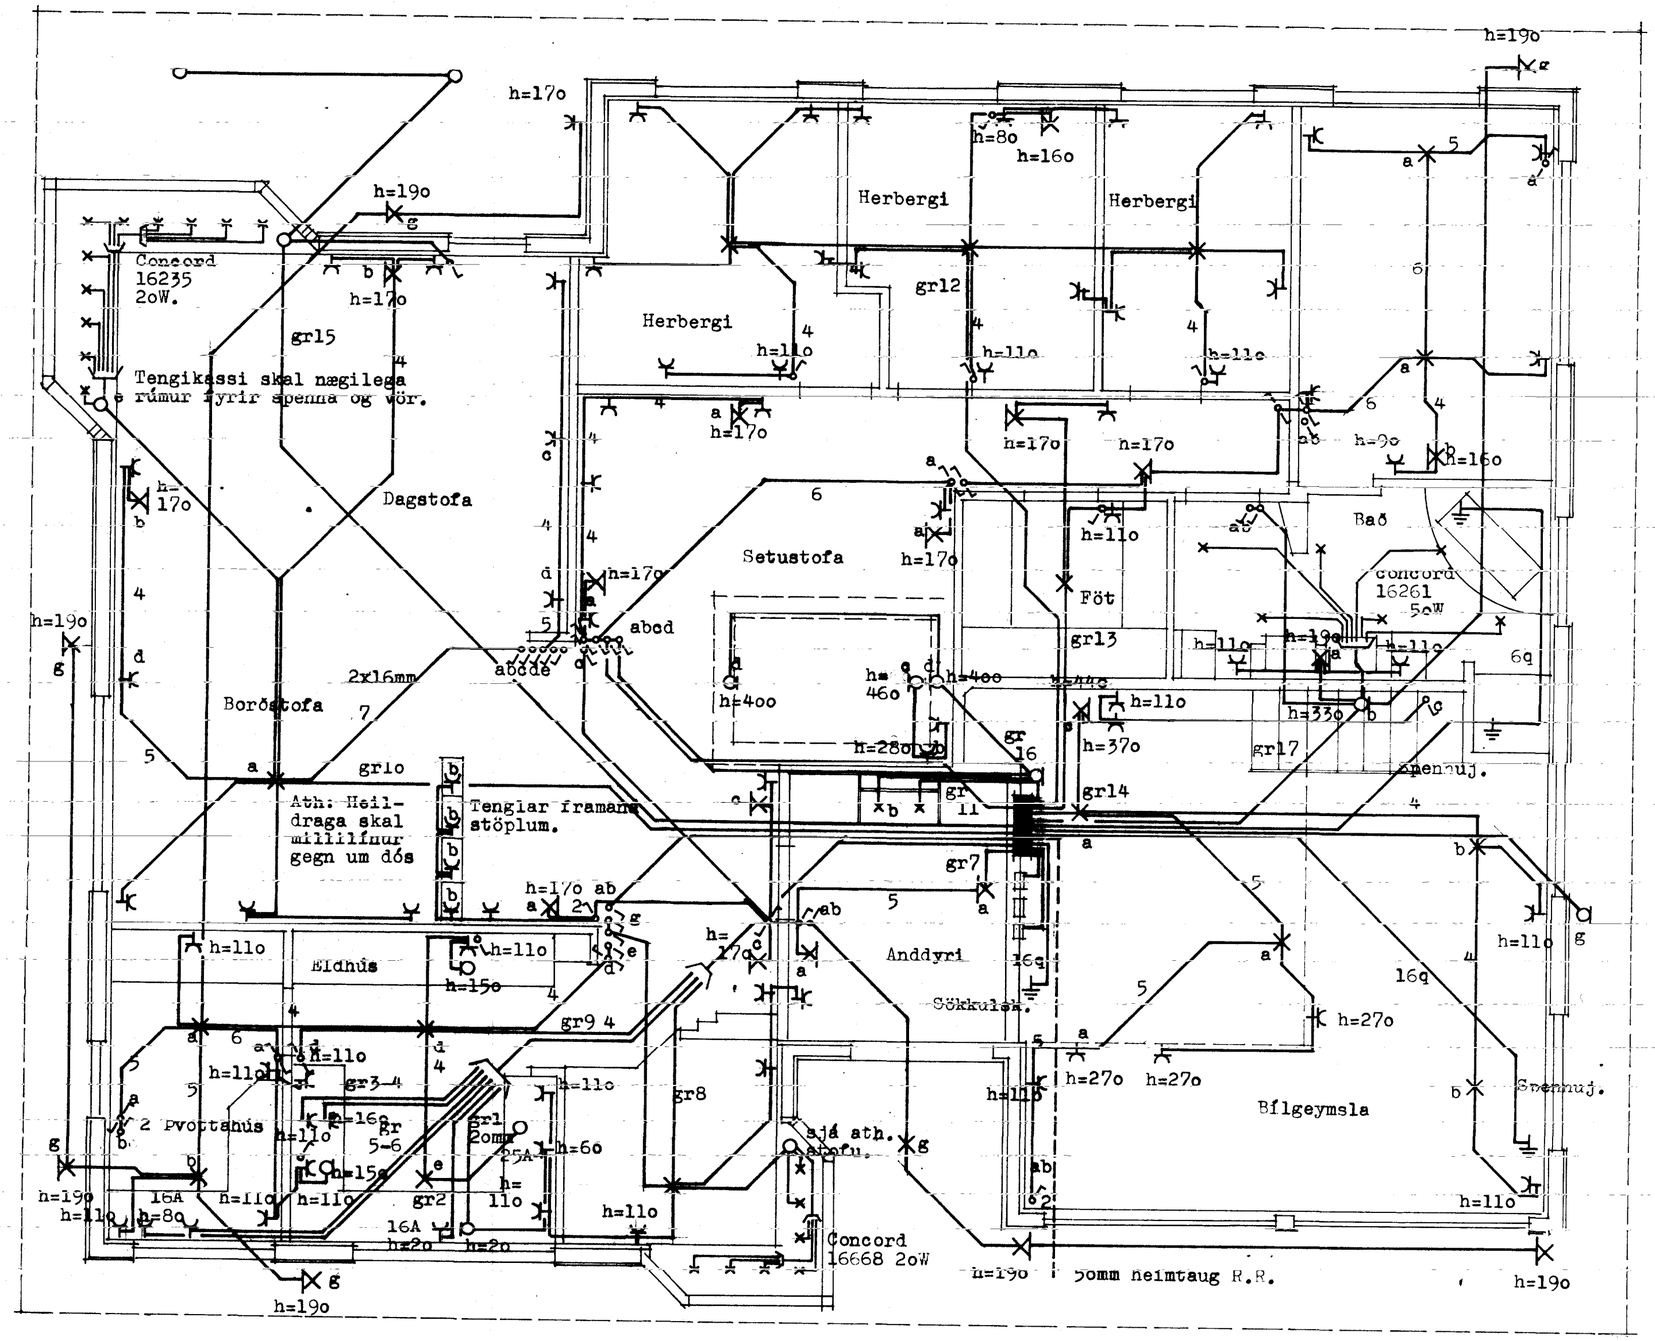

ÁSGR. JÓNASSON TEIKNISTOFA LERKIHLÍÐ 15 - 105 REYKJAVÍK - S: 37117	TEIKN.: Ásgr.	DAGS.:	
	REIKN.:	VERK.:	
	YFIRF.:	BLAÐ:	2.02
Lækjarberg 56 Hafnarfirði	MKV.: 1:5o		
RAFLAGNIR	Ásgrímur Jónasson Ásgr. Jónasson		