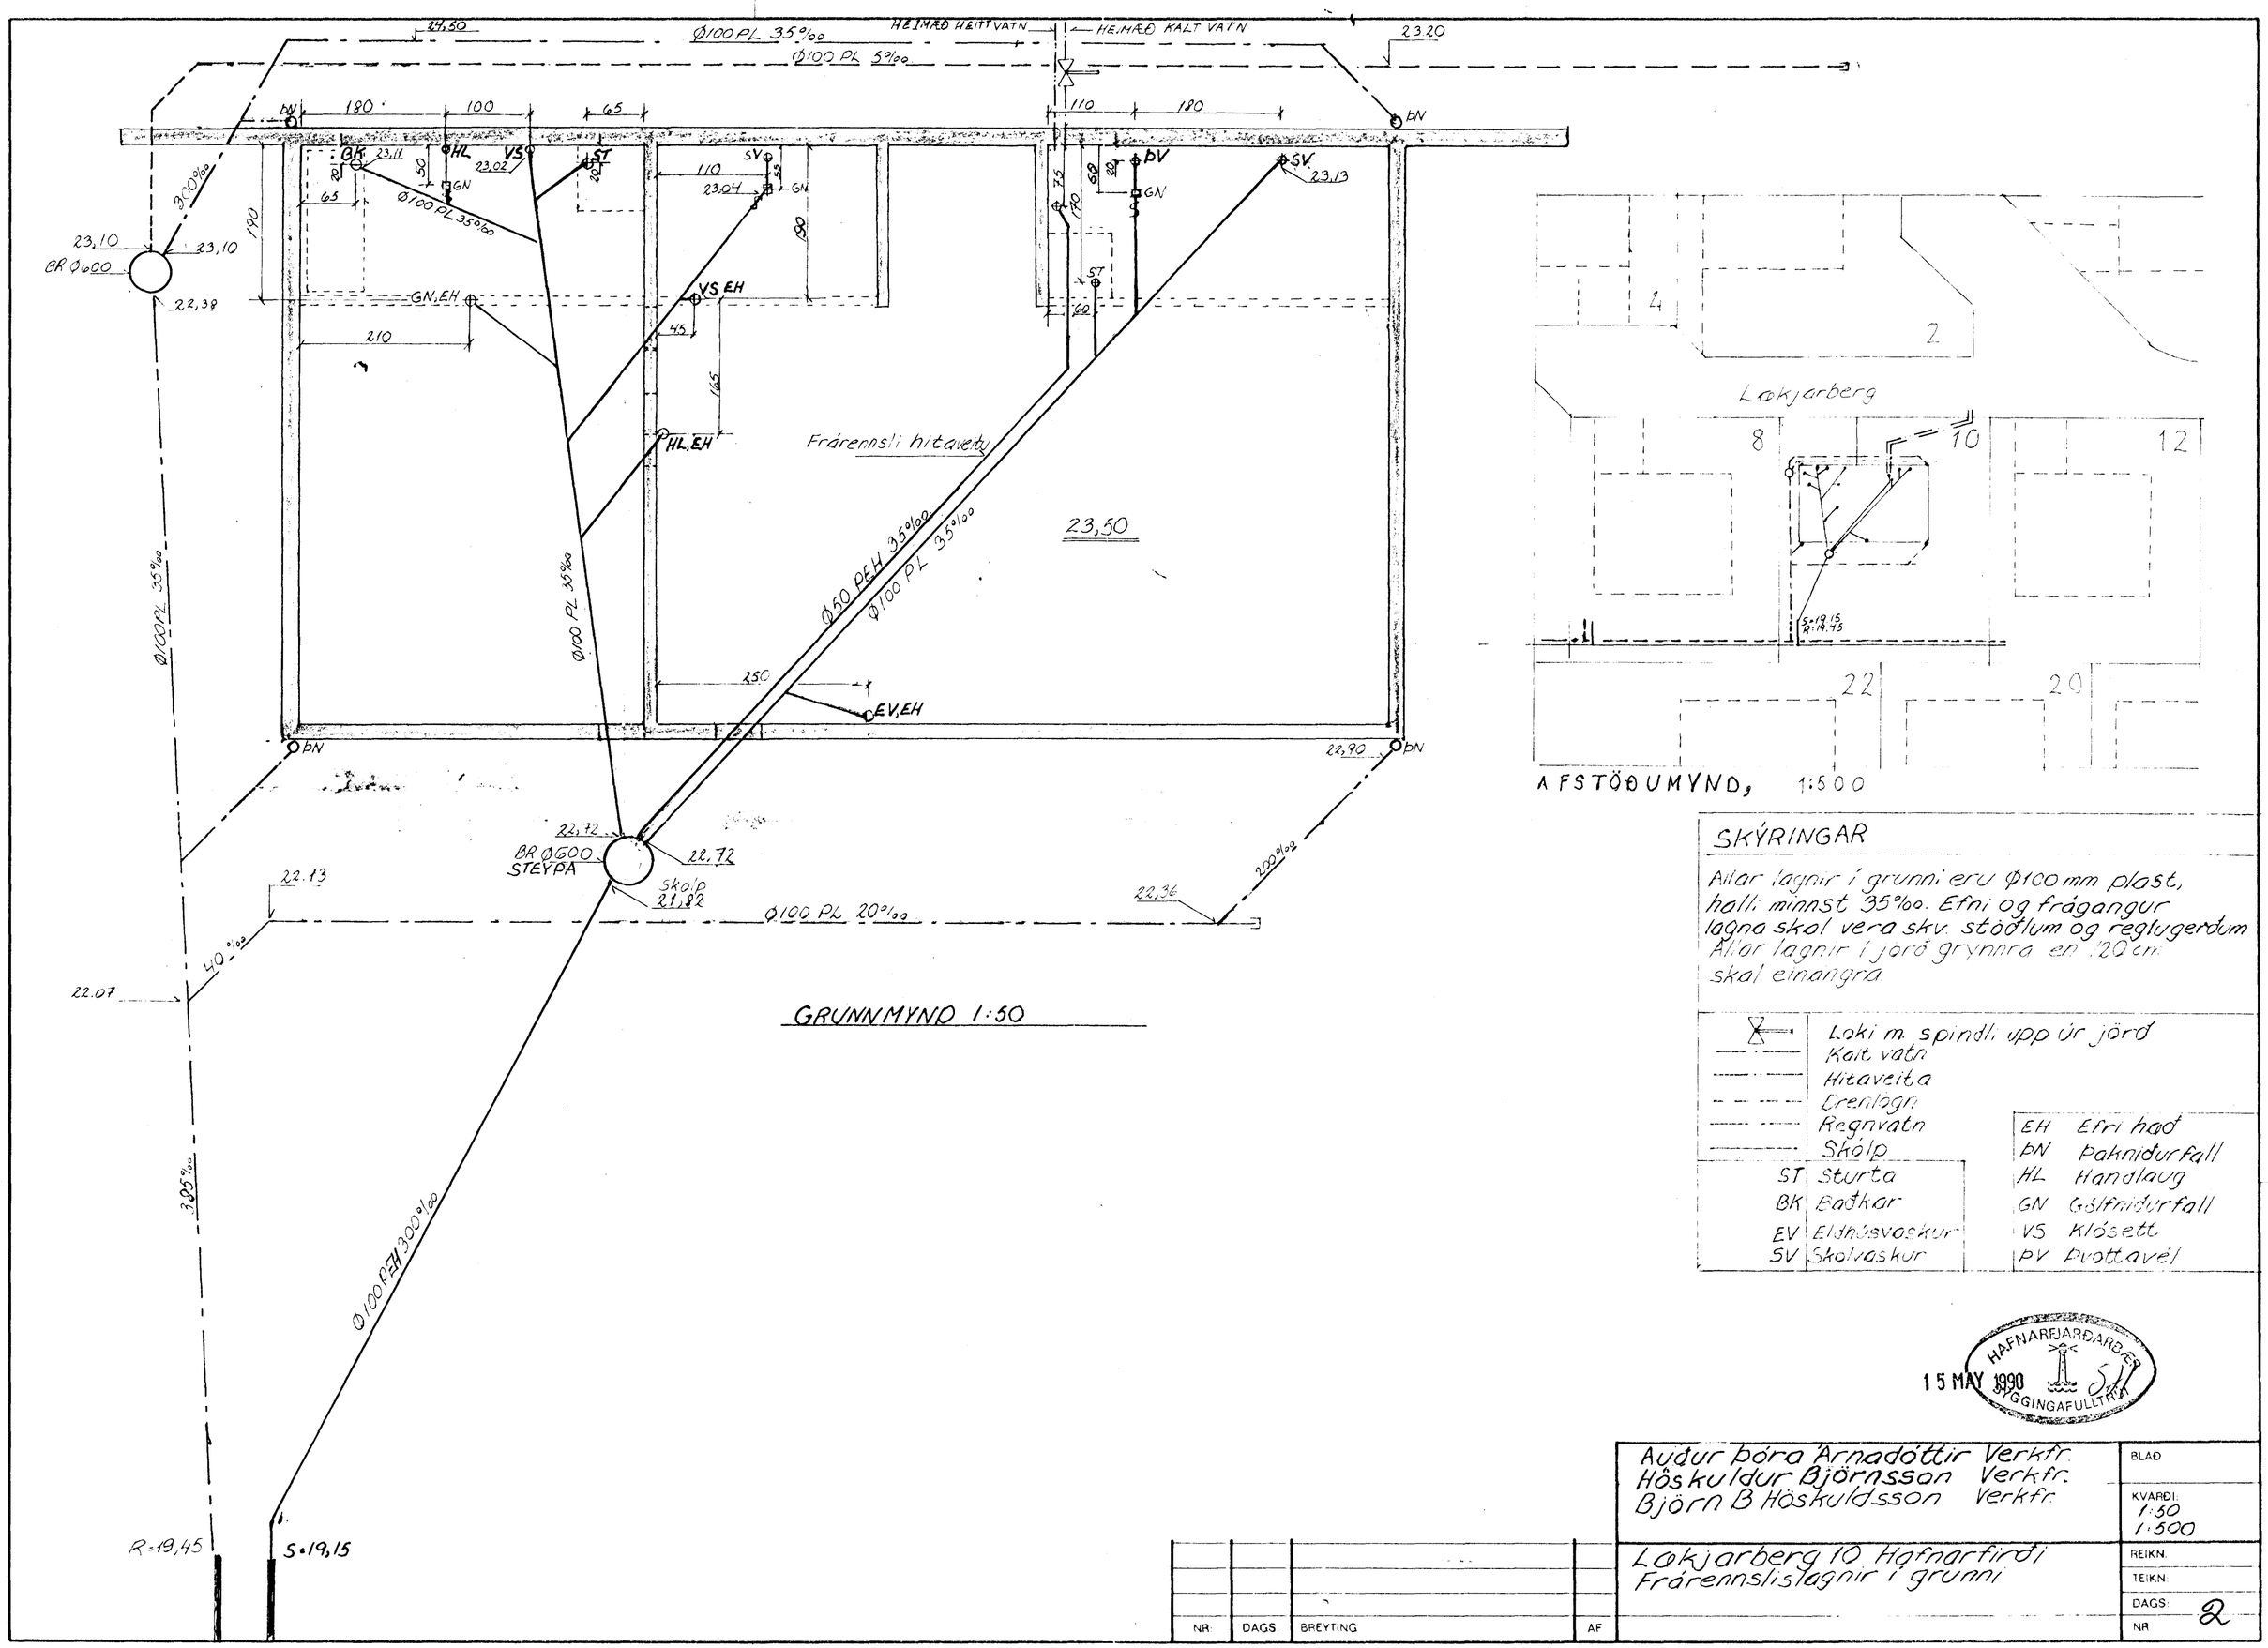

GRUNNMYND 1:50

AFSTÖÐUMYND, 1:500

SKÝRINGAR

Allar lagnir í grunni eru Ø100 mm plast, halli minnst 35‰. Efni og frágangur lagna skal vera skv. stöðlum og reglugerðum. Allar lagnir í jörð grynnra en 120 cm skal einangra.

	Loki m. spindli upp úr jörð
	Kalt vatn
	Hitaveita
	Frenlögn
	Regnvatn
	Skólp

ST	Sturta
BK	Baðkar
EV	Eldhúsvaskur
SV	Skolvaskur

EH	Efri hæð
ÞN	Þaknidurfall
HL	Handlaug
GN	Gólfniðurfall
VS	Klósett
ÞV	Þvottavél

HAFNARFJARÐARBÆR
BYGGINGAFULLTRÚI
15 MAY 1990

NR	DAGS.	BREYTING	AF

Auður Þóra Árnadóttir Verkfr.
Höskuldur Björnsson Verkfr.
Björn B Höskuldsson Verkfr.

BLAÐ

KVARÐI 1:50 1:500

Lækjarberg 10 Hafnarfirði
Frárennslislagnir í grunni

REIKN.
TEIKN.
DAGS:
NR 2