


- ① Þryggtími A/D - 15 DA
- ② Staflvaldi A/D - 15 PA
- ③ Öryggisvaldi 20mm, 8kp/cm²
- ④ Hlömætur, 0-100 C
- ⑤ Þryggtími D - 10 kp/cm²

Kalt vatn kemur inn í geymslu en afstöðða lagnanna í lóðréttu plani sést á teikningunni.

SNID A-A 1:20

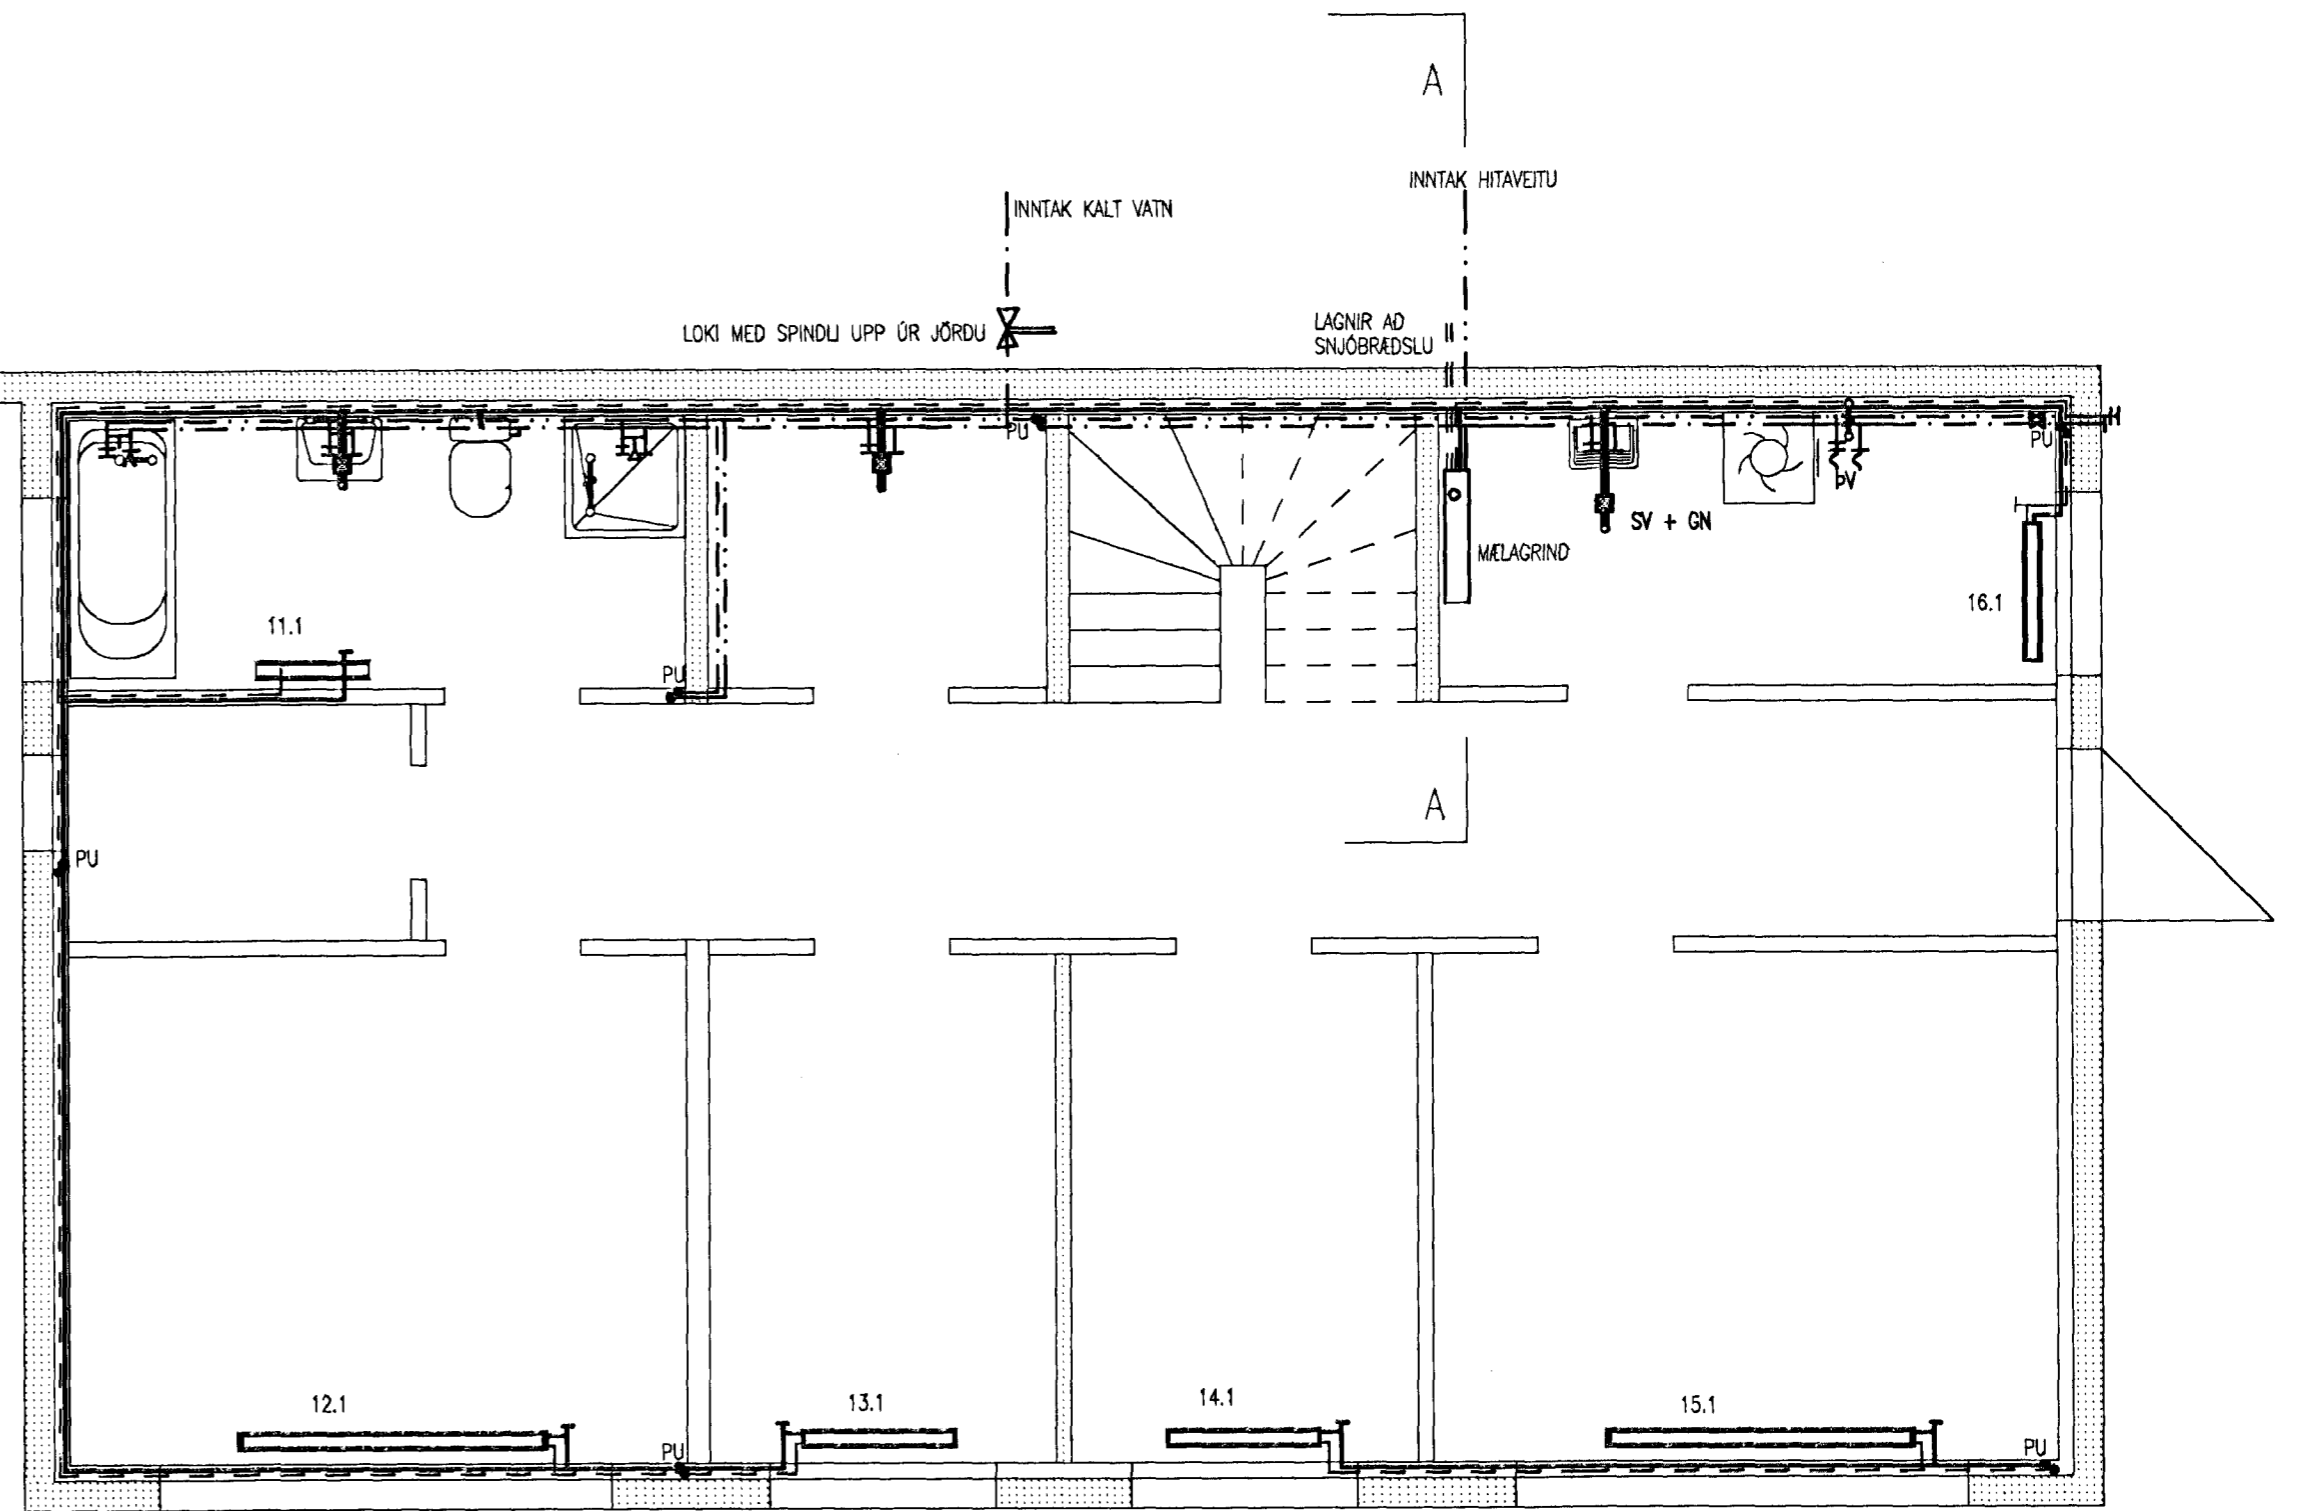

GRUNNMYND NEDRI HÆÐ 1:50

11 FEB 1991

				BJÖRN B HÖSKULDSSON BYGGINGARVERKFR AUDUR ÞÓRA ÁRNADÓTTIR BYGGINGARVERKFR HÖSKULDUR BJÖRNSSON VÉLAVERKFR				LÆKJARBERG 10 HF. HITA OG HREINLÆTISLAGNIR GRUNNMYND NEDRI HÆÐ, MELAGRIND						
Teikn. nr.	Tilvísun á teikningu	Br.	Dags.	Eðli breytingar	Br.	Yf.	Sp.	Hannað HB	Teiknað HB	Yfirfarið	Sampykkt	Dagsetning 19-NOV-1990	Verk nr.	Teikn. nr. 07