
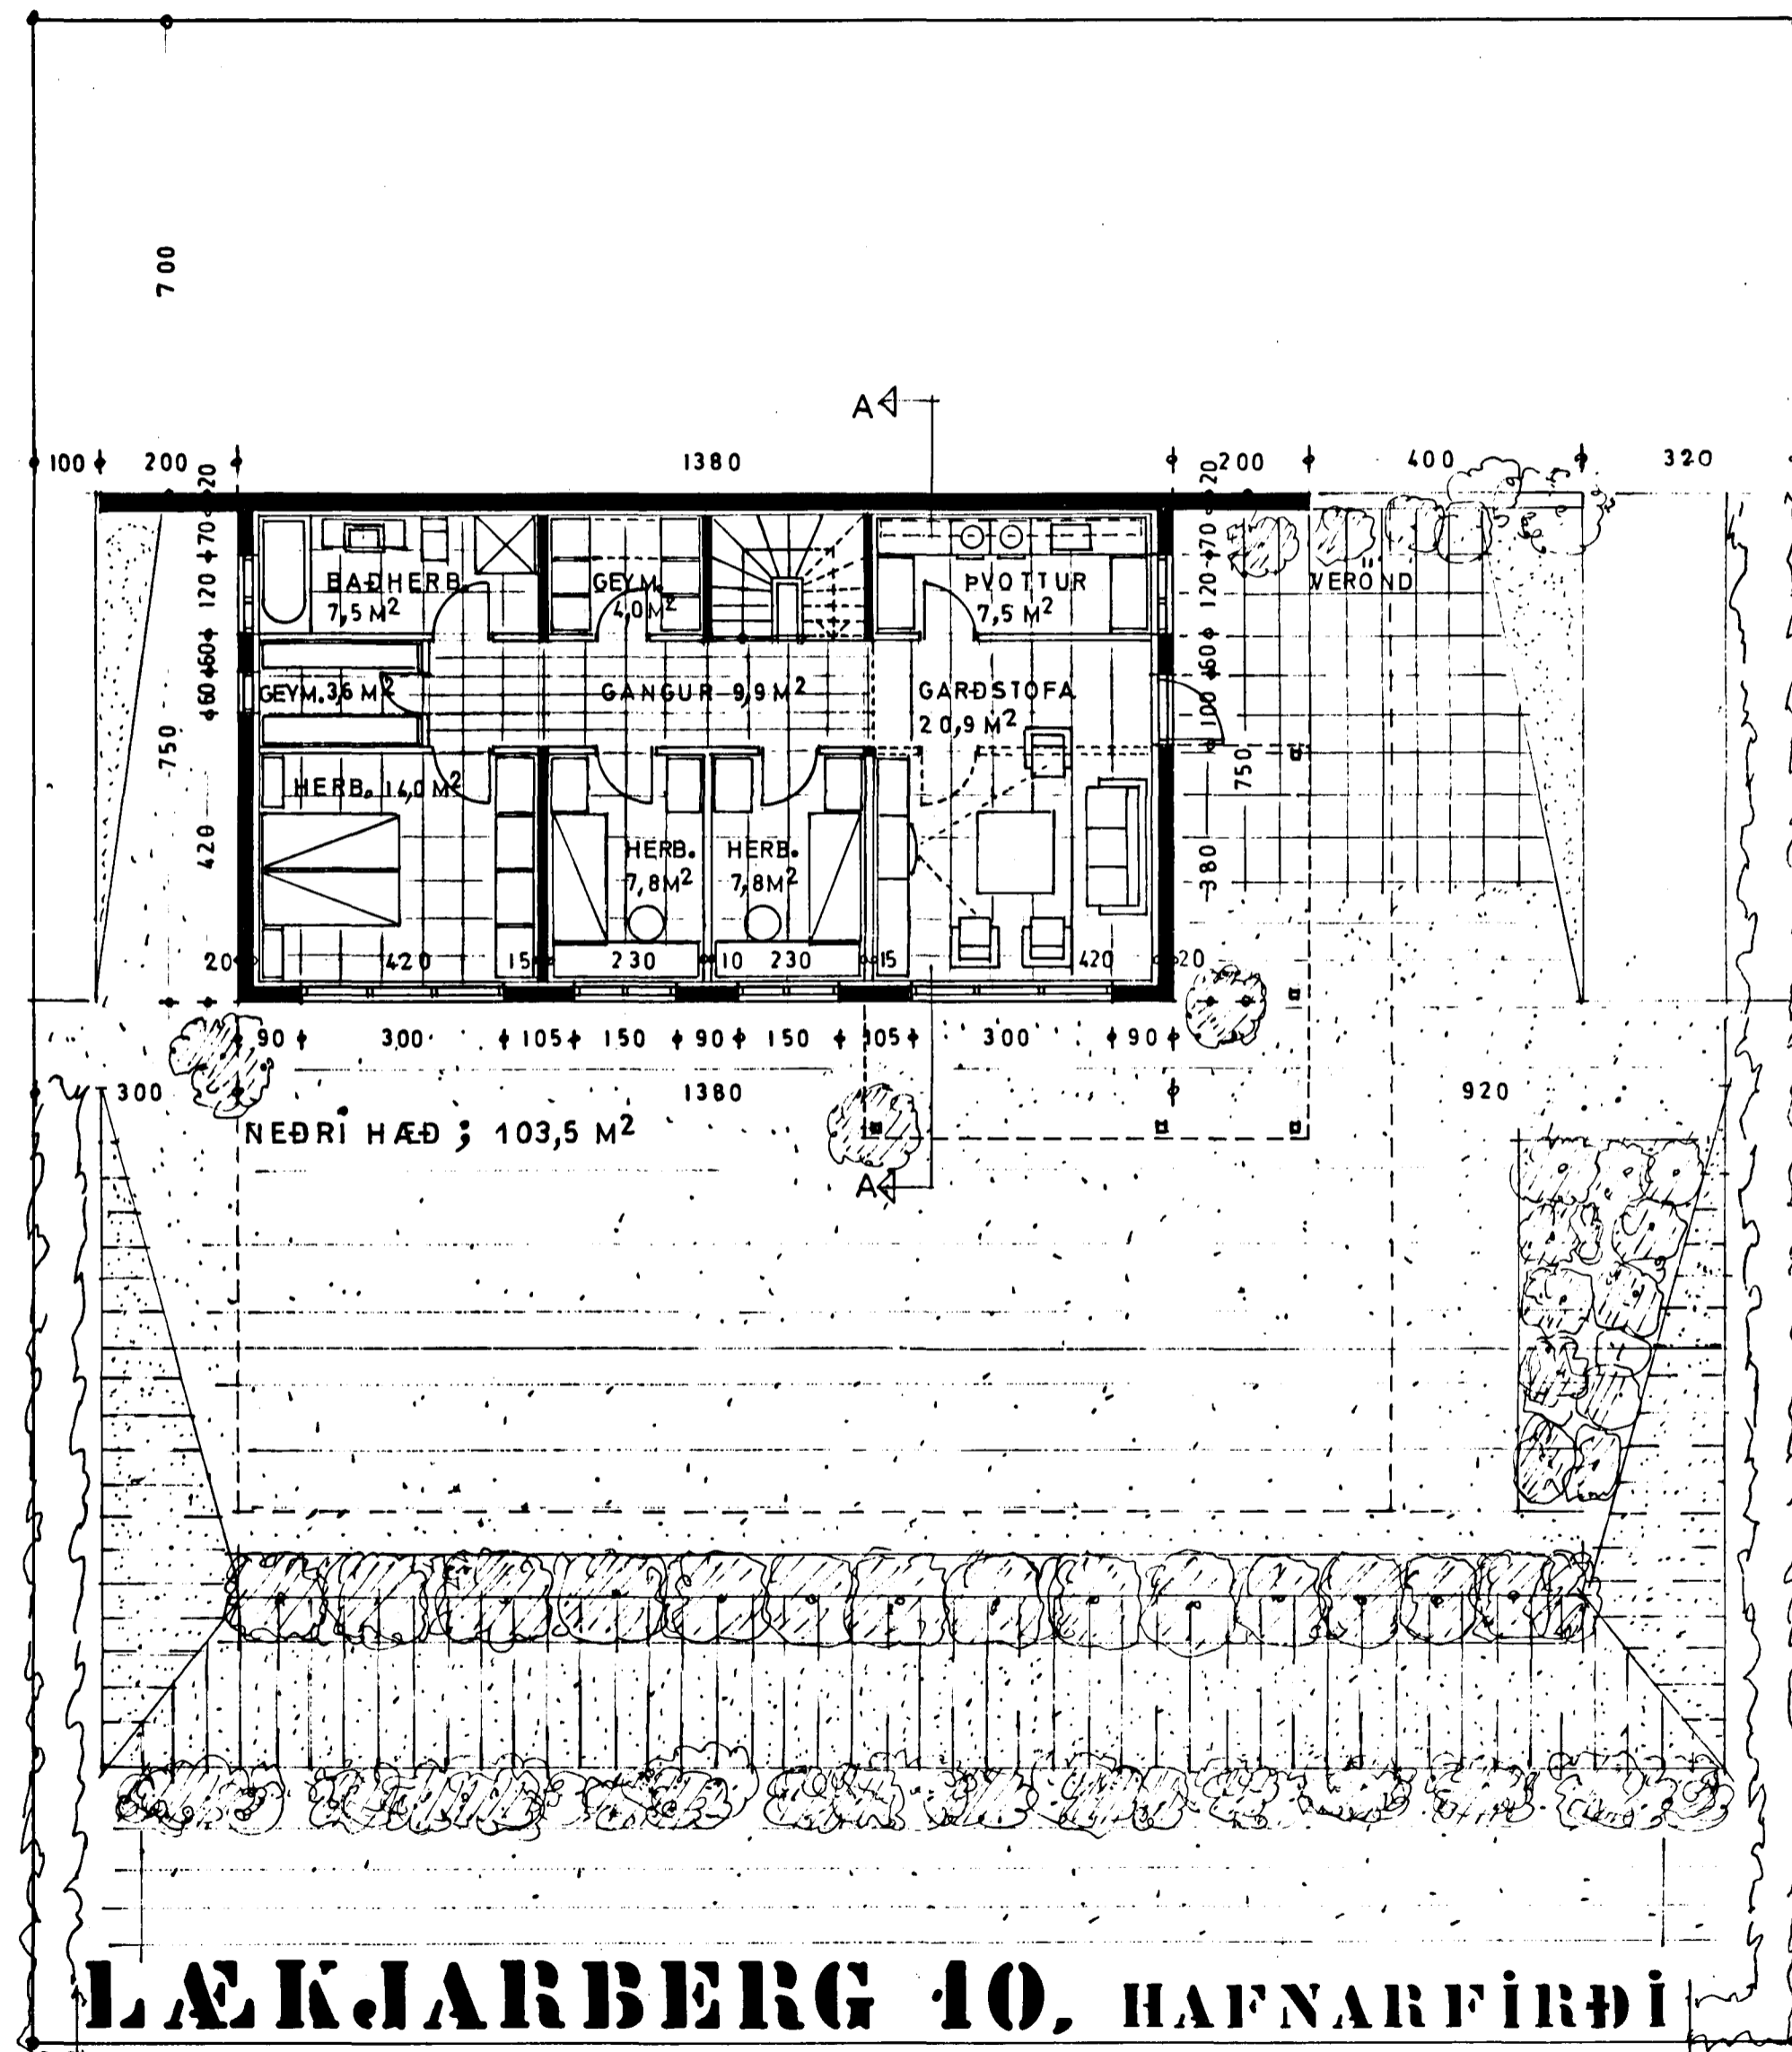


Samþykkt á fundi bygginga-
nefndar þ. 14.12.1989

BYGGINGAFULLTRÚINN
HAFNARFIRÐI

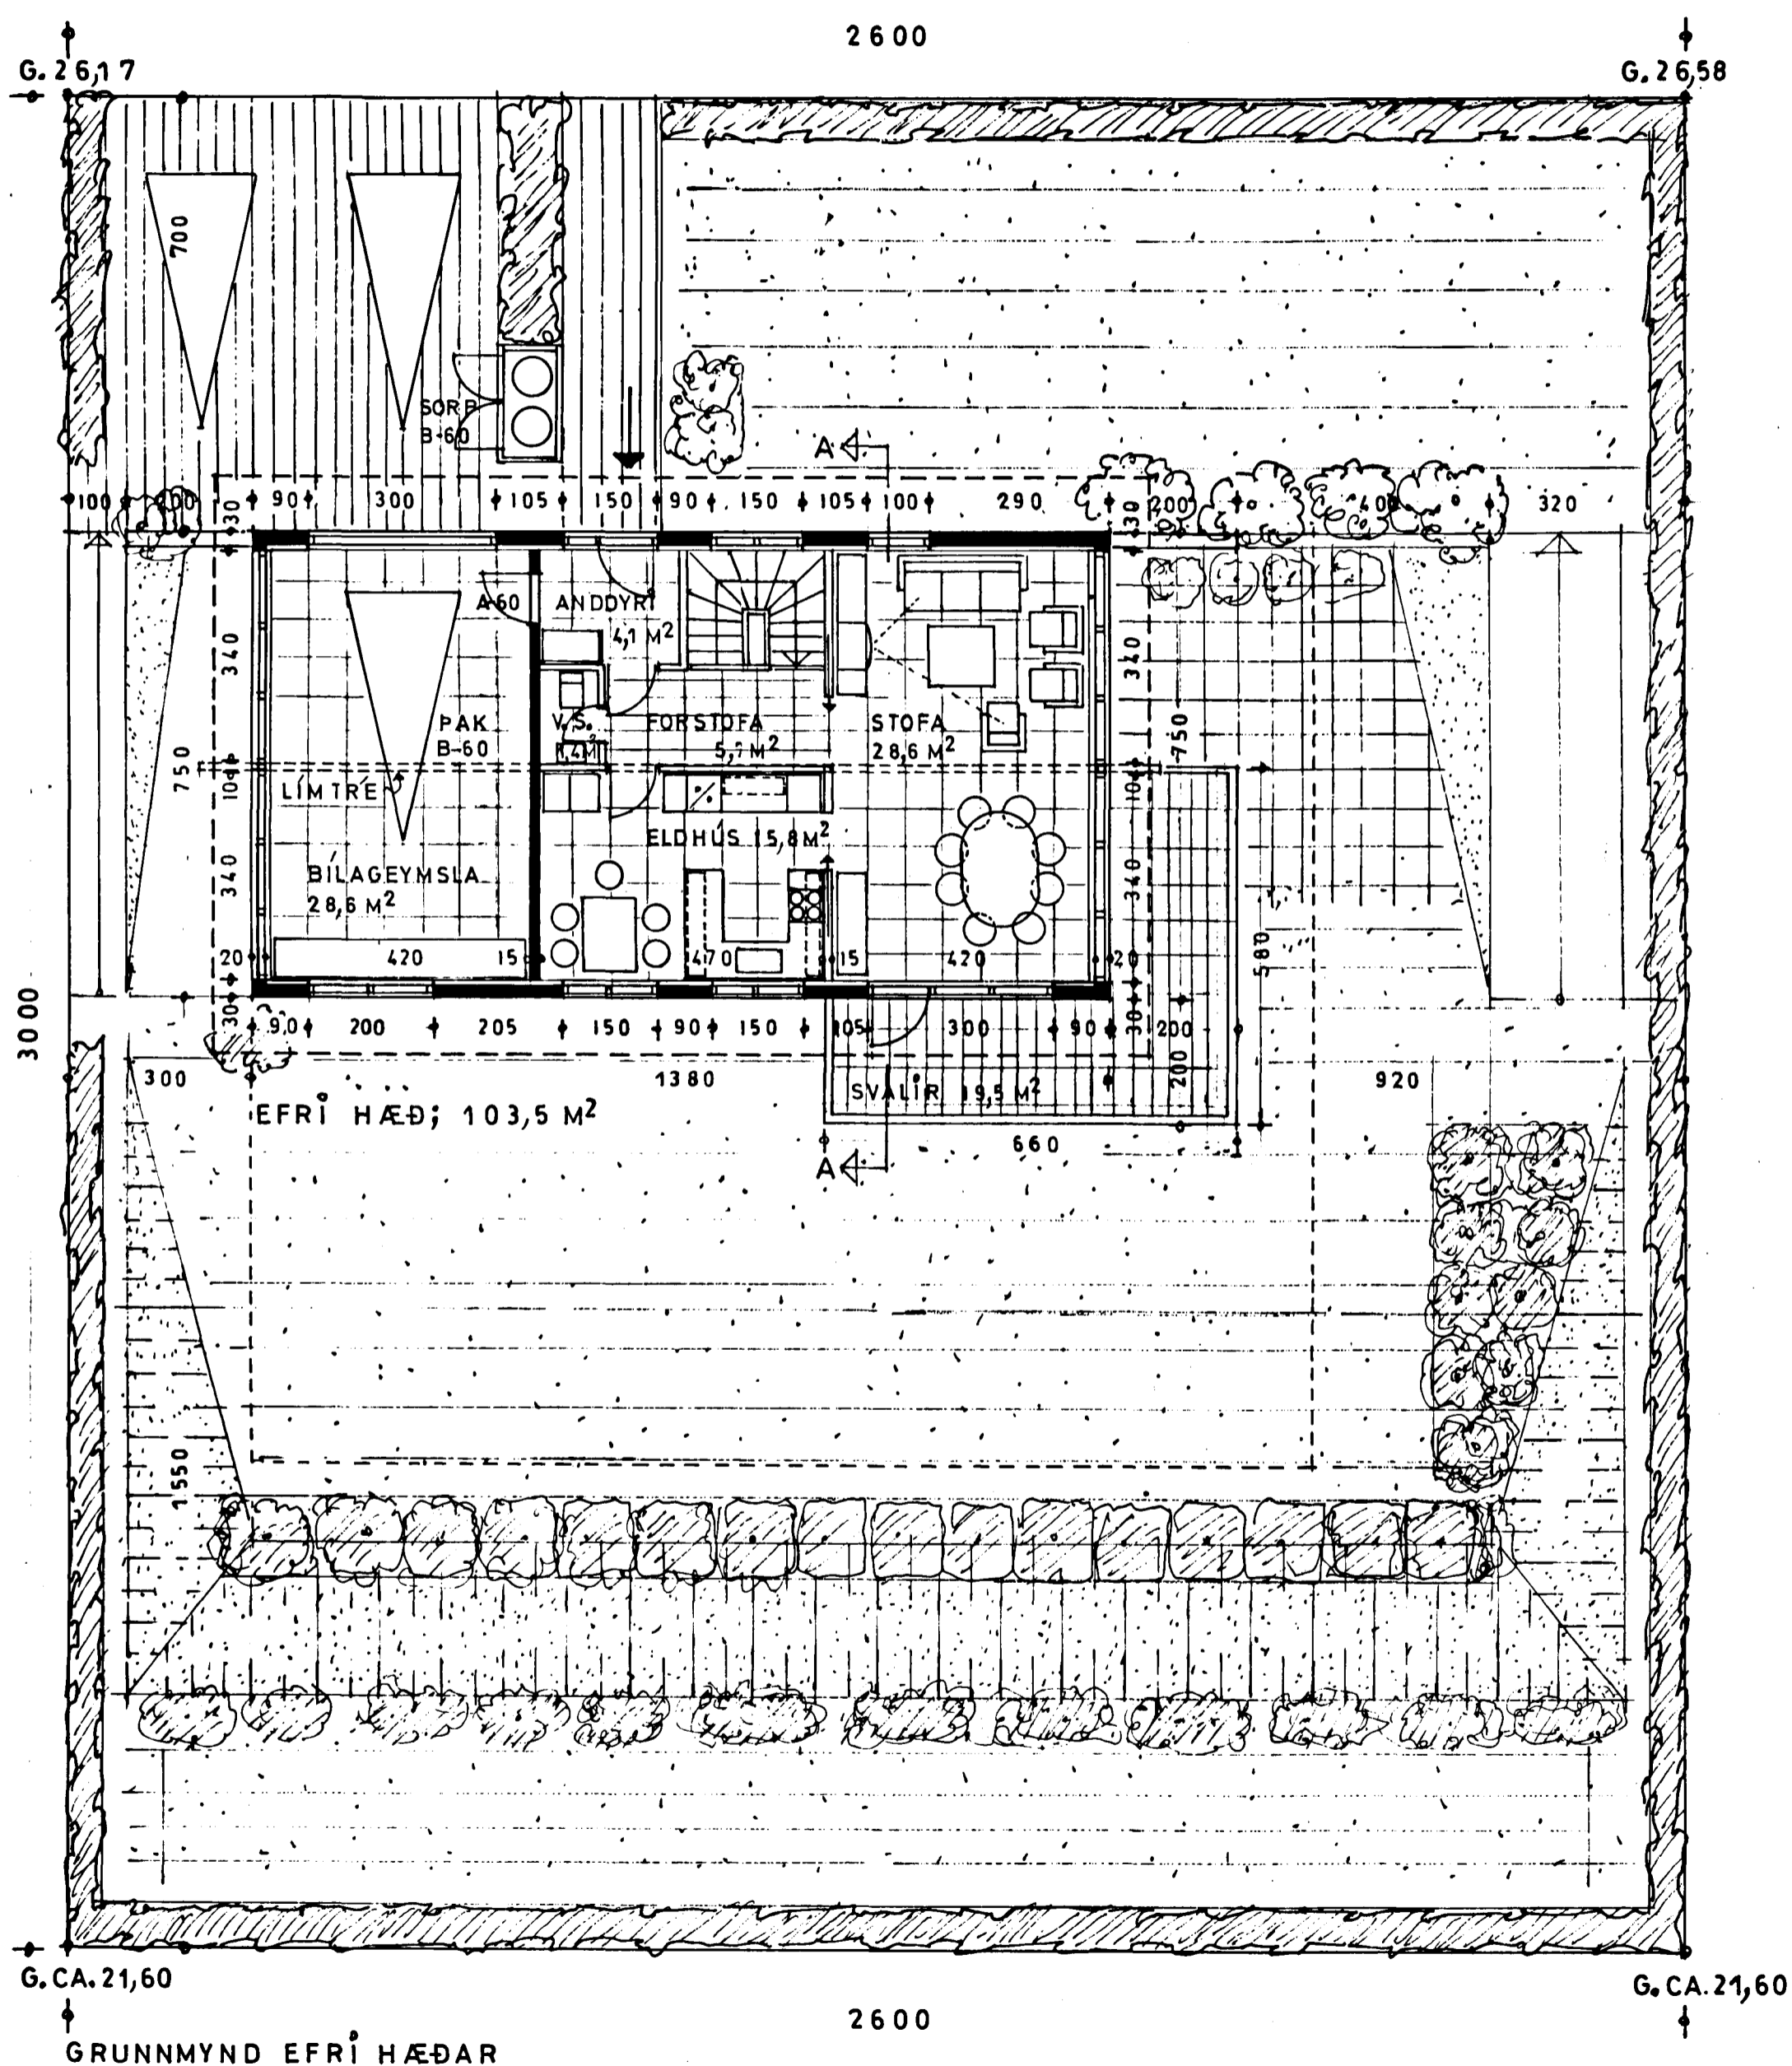

LÆKJARBERG 10, HAFNARFIRÐI

GRUNNMYND NÆÐRI OG EFRÍ HÆÐAR, MÆLIKVARÐI 1:100
VINNUSTOFAN HREFNUGÖTU 8, 105 REYKJAVÍK, S.(91)27320
SVERRIR NORÐFJÖRD ARKITEKT F.A.Í. DES. '89

Sverrir Norðfjörð BR. 8.12.89