




INN TAK VATNSVEITU

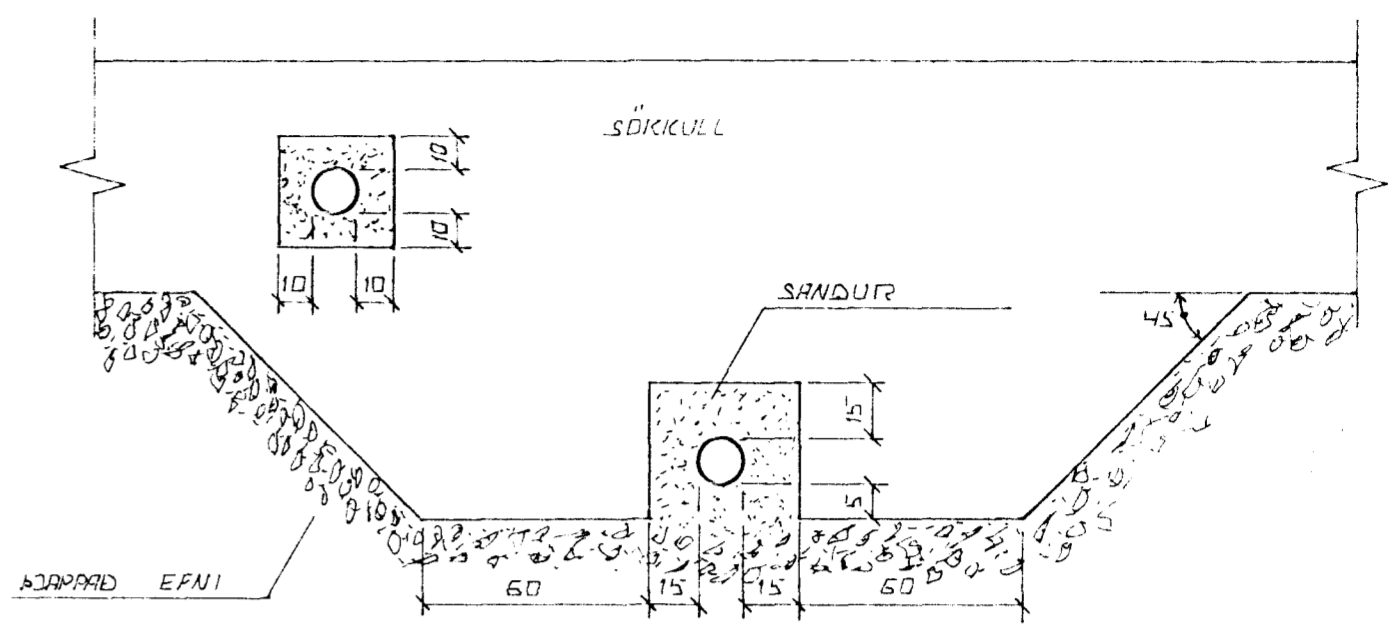

FRÁGANGUR LAGNA UNDIR DG Í SÖKICULLVEGG.
 GRAFIÐ SÍKAL FYRIR LÖGNUM UNDIR SÖKICULLUM. AÐUR
 EN ÞEIR ERU STEYPTIR.

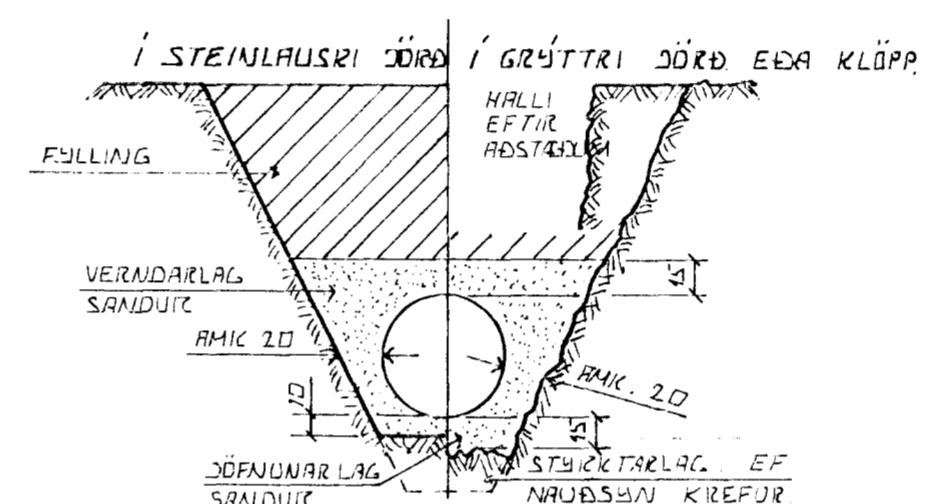



LEIÐSLUSKURÐIR PLASTRÖRA
 BURÐARGETA PLASTRÖRA TIL AÐ STANDAÐAST
 NOTÁLAG AMK ÞUNGANS AF DÖRÐLAGINU SEM
 YFIR LEIÐSLUNNI LIGGUR RÆÐST EINGÖNGU
 AF HVAD VEL SANDUR ER ÞAPPADUR KANNGUM
 RÖRIN. ÞESS VEGNA SÍKAL VANDAÐ MÖÐG
 ÞÓPPUN BAR SEM HÆTTA ER Á
 UMFERÐARÁLAGI.

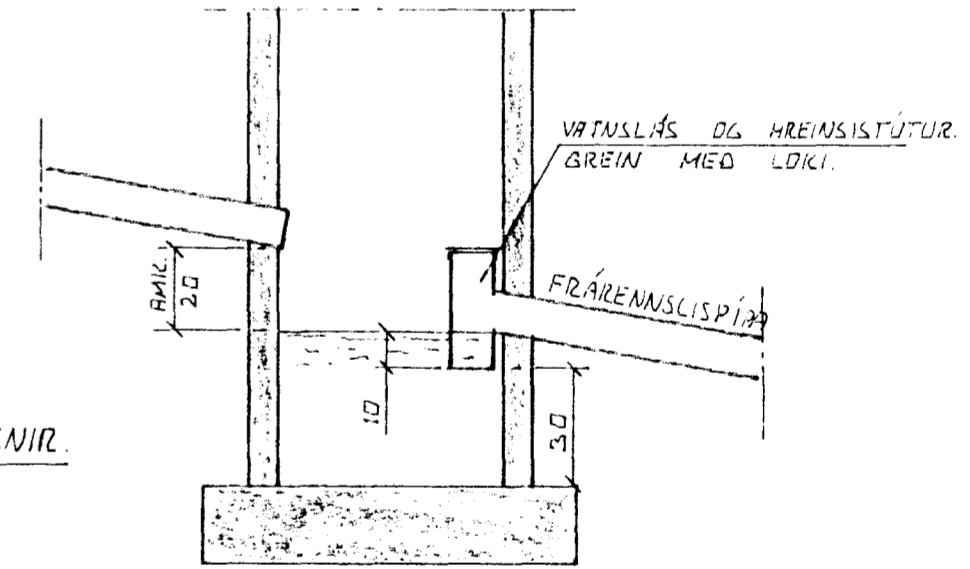

TÁKN FYRIR GRUNNLAGNIR.

- SKOLPLÖGN
- REGNVATNSLÖGN
- REGNVATNSLÖGN +
- JARÐVATNSLÖGN
- JARÐVATNSLÖGN


SAFNBRUNNUR
 BRUNNUR FYRIR JARÐVATN OG REGNVATN
 FRÆNNSLISPIÐA SKAL VERA
 FRÁ YFIRBORÐI JARÐVEGS

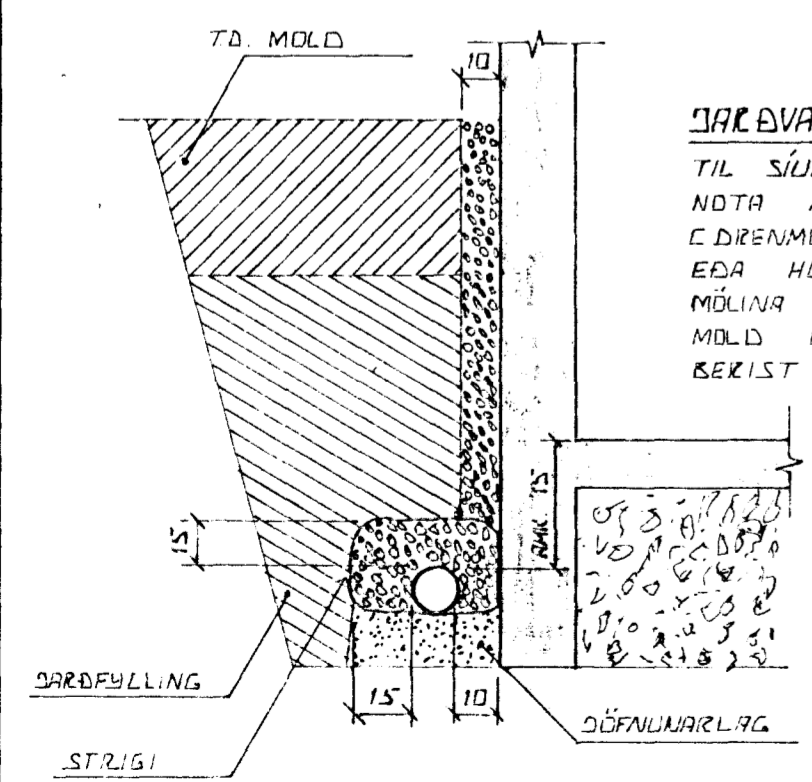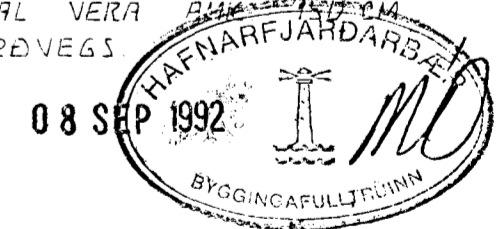

JARÐVATNSLAGNIR
 TIL SJÚNAK Á JARÐVATNI SÍKAL
 NOTA MÖL. STÆRÐ 07-3CM
 CDRENMÖL. SETJA SÍKAL STIÐGA
 EÐA HLÍÐSTIÐ EFNÍ YFIR
 MÖLINA TIL VARNAR VI AÐ
 MÖLD EÐA FINN SANDUR
 BEKIST Í LÖGNINA.

ÚTGRÖFTUR.

ÚTGRÖFTUR FYRIR LEIÐSLUM SÍKAL
 EKKI VERA DÝPRI EN BOTN
 UNDIRSTAÐA. EF NAÐSÁNLEGT ER AÐ
 LEGGJA LEIÐSLUR DÝPRA EN UNDIR-
 STÖÐUR VERÐUR AÐ LEGGJA LEIÐSLUNA
 AÐ LANGT FRÁ UNDIRSTÖÐUM, AÐ
 ÁSETA ÞEIRRA SÉ ÖRUGG. HLUTFALL
 MILLI DÝPTAR OG FJARLÆGDAR
 SÍKAL EKKI VERA MEIRA EN 1:2.

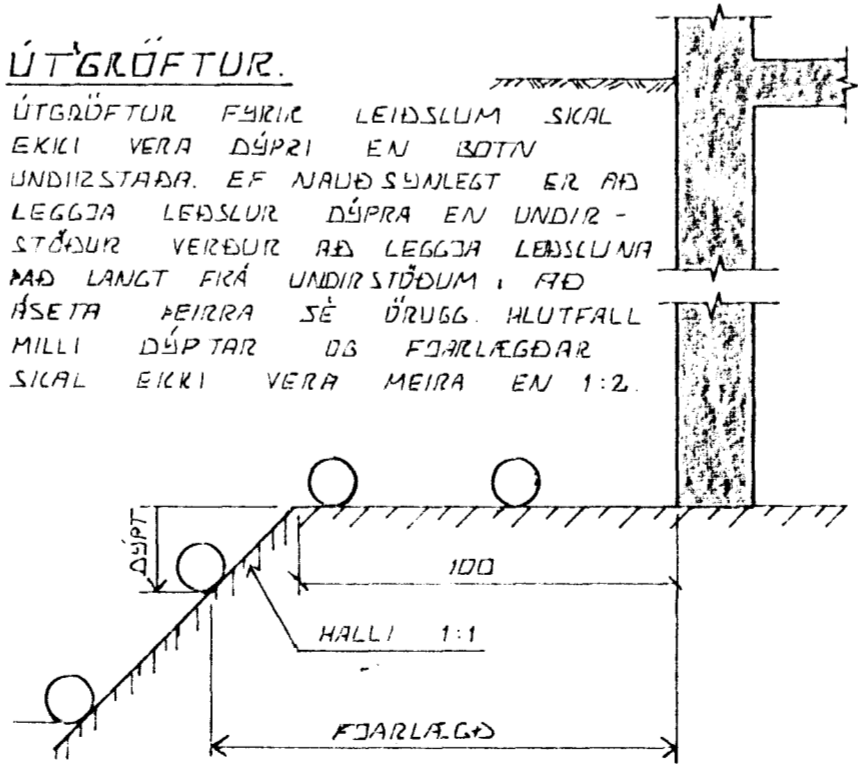

BR.NR.	DAGS	EDLI BREVINGAR	SIGN.
LÆKJARBERG 11 HAFNARFJÖRÐI			DAGS OKT '91.
ALMENNAR SKÝRINGAR, FRÆNNSLISLAGNIR			HANNAÐ
OG INNTAK VATNSVEITU.			TEIKNAD
SIGURÐUR ÞORLEIFSSON TEKNIFRÆÐINGUR F.T.F.I.			VERK NR. 9159
STRANDGÖTU 11 HAFNARFJÖRÐI, SÍMI 54751			BLAD NR. 2-01