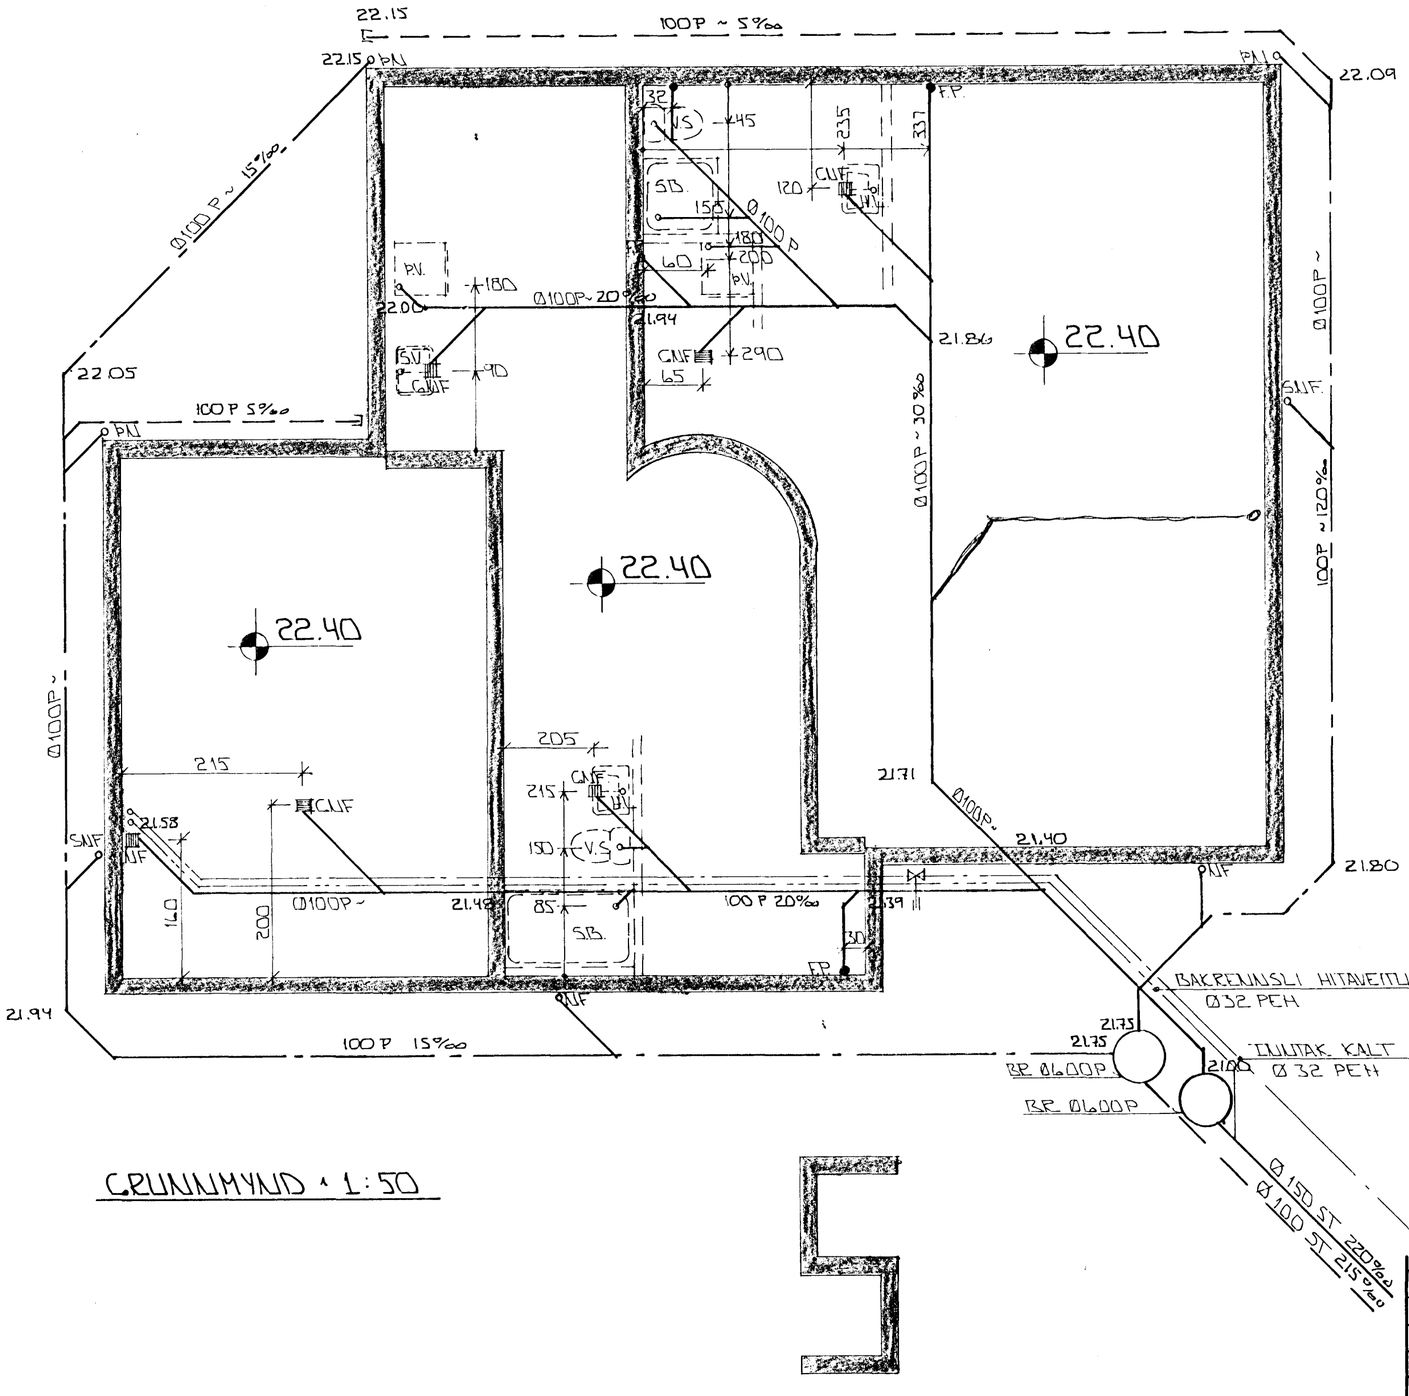

GRUNNMYND • 1:50

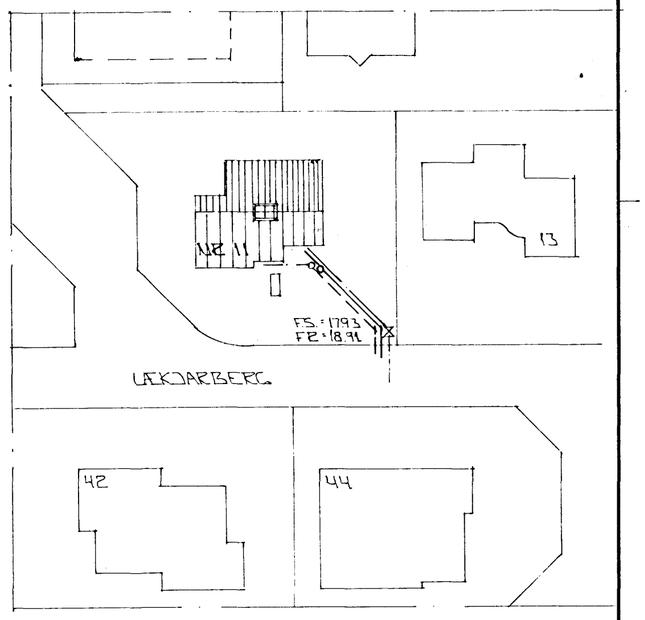

AFSTÖÐUMYND • 1:500

SKÝRINGAR

ALMENNAR SKÝRINGAR SJÁ BL. NR. 2-01

HAFNARFJARÐARB.
08 SEP 1992
BYGGINGAFULLTRÚINN

BR.NR.	DAGS	EÐLI BREYTINGAR	SIGN.

LÆKJARBERG 11 HAFNARFIRÐI

GRUNNMYND • GRUNNLAGNA
AFSTÖÐUMYND

MÆLIKV. • 1:50 • 1:500

DAGS. JAN '92	
HANNAÐ	
TEIKNAÐ	
VERK NR.	9159
BLAÐ NR.	2-02

SIGURÐUR ÞORLEIFSSON TÆKNIFRÆÐINGUR F.T.F.I.

STRANDGÖTU 11 HAFNARFIRÐI SÍMI 54751/54255