

TENGIMYND MELAGR. HITAVEITU.

SKÝRINGAR:


ÖLL TÄKN OG SKÝRINGAR ERU SKV. ÍSLENSKUM STADLI, ÍST. 64.
 GERT ER RÁÐ FYRIR AD EINANGRUN HÚS SE SKV. DYGGINGARSAMMYKKT. EINANGRUPÞYKKT VEGGJA 10CM. ÞAK 20CM HITALAGNIK SKULU VERA SVARTAK JÄRNPIPUR MED SKRUFUDUM TENGISTYKKJUM OG EINANGKAST MED AMK 20 MM GLEULLARHÖLKUM OG VEÐJAST MED PLASTI EDA SÍSLAPPA.
 VATNSLAGNIK SKULU VERA GALVANHÖDADAR JÄRNPIPUR MED SKRUFUDUM, TENGISTYKKJUM OG EINANGKAST SEM HITALAGNIK. KALDAR PIPLU OG TENGISTYKKI VEÐJAST FYRST MED PLASTI EDA SÍSLAPPA.
 Á ALLA OFNA KOMI LOFTSKRÖFUR STILLITÉ OG SJÁLFVIKKIR OFNLOKAR.
 OFNASTEREIK SKULU MIÐJAST VIÐ HITAVEITU ΔT = 40°C. ALLAR TENGINGAR AD OG FRÁ OFNUM ERU 10MM. NEMA ANNAES SE BÆTID.

ÁSKILIÐ, ELÐRI TEIKNING ÓGILD




SKÝRINGAR

ALMENNAR SKÝRINGAR SJÁ BL. NR. 2-01

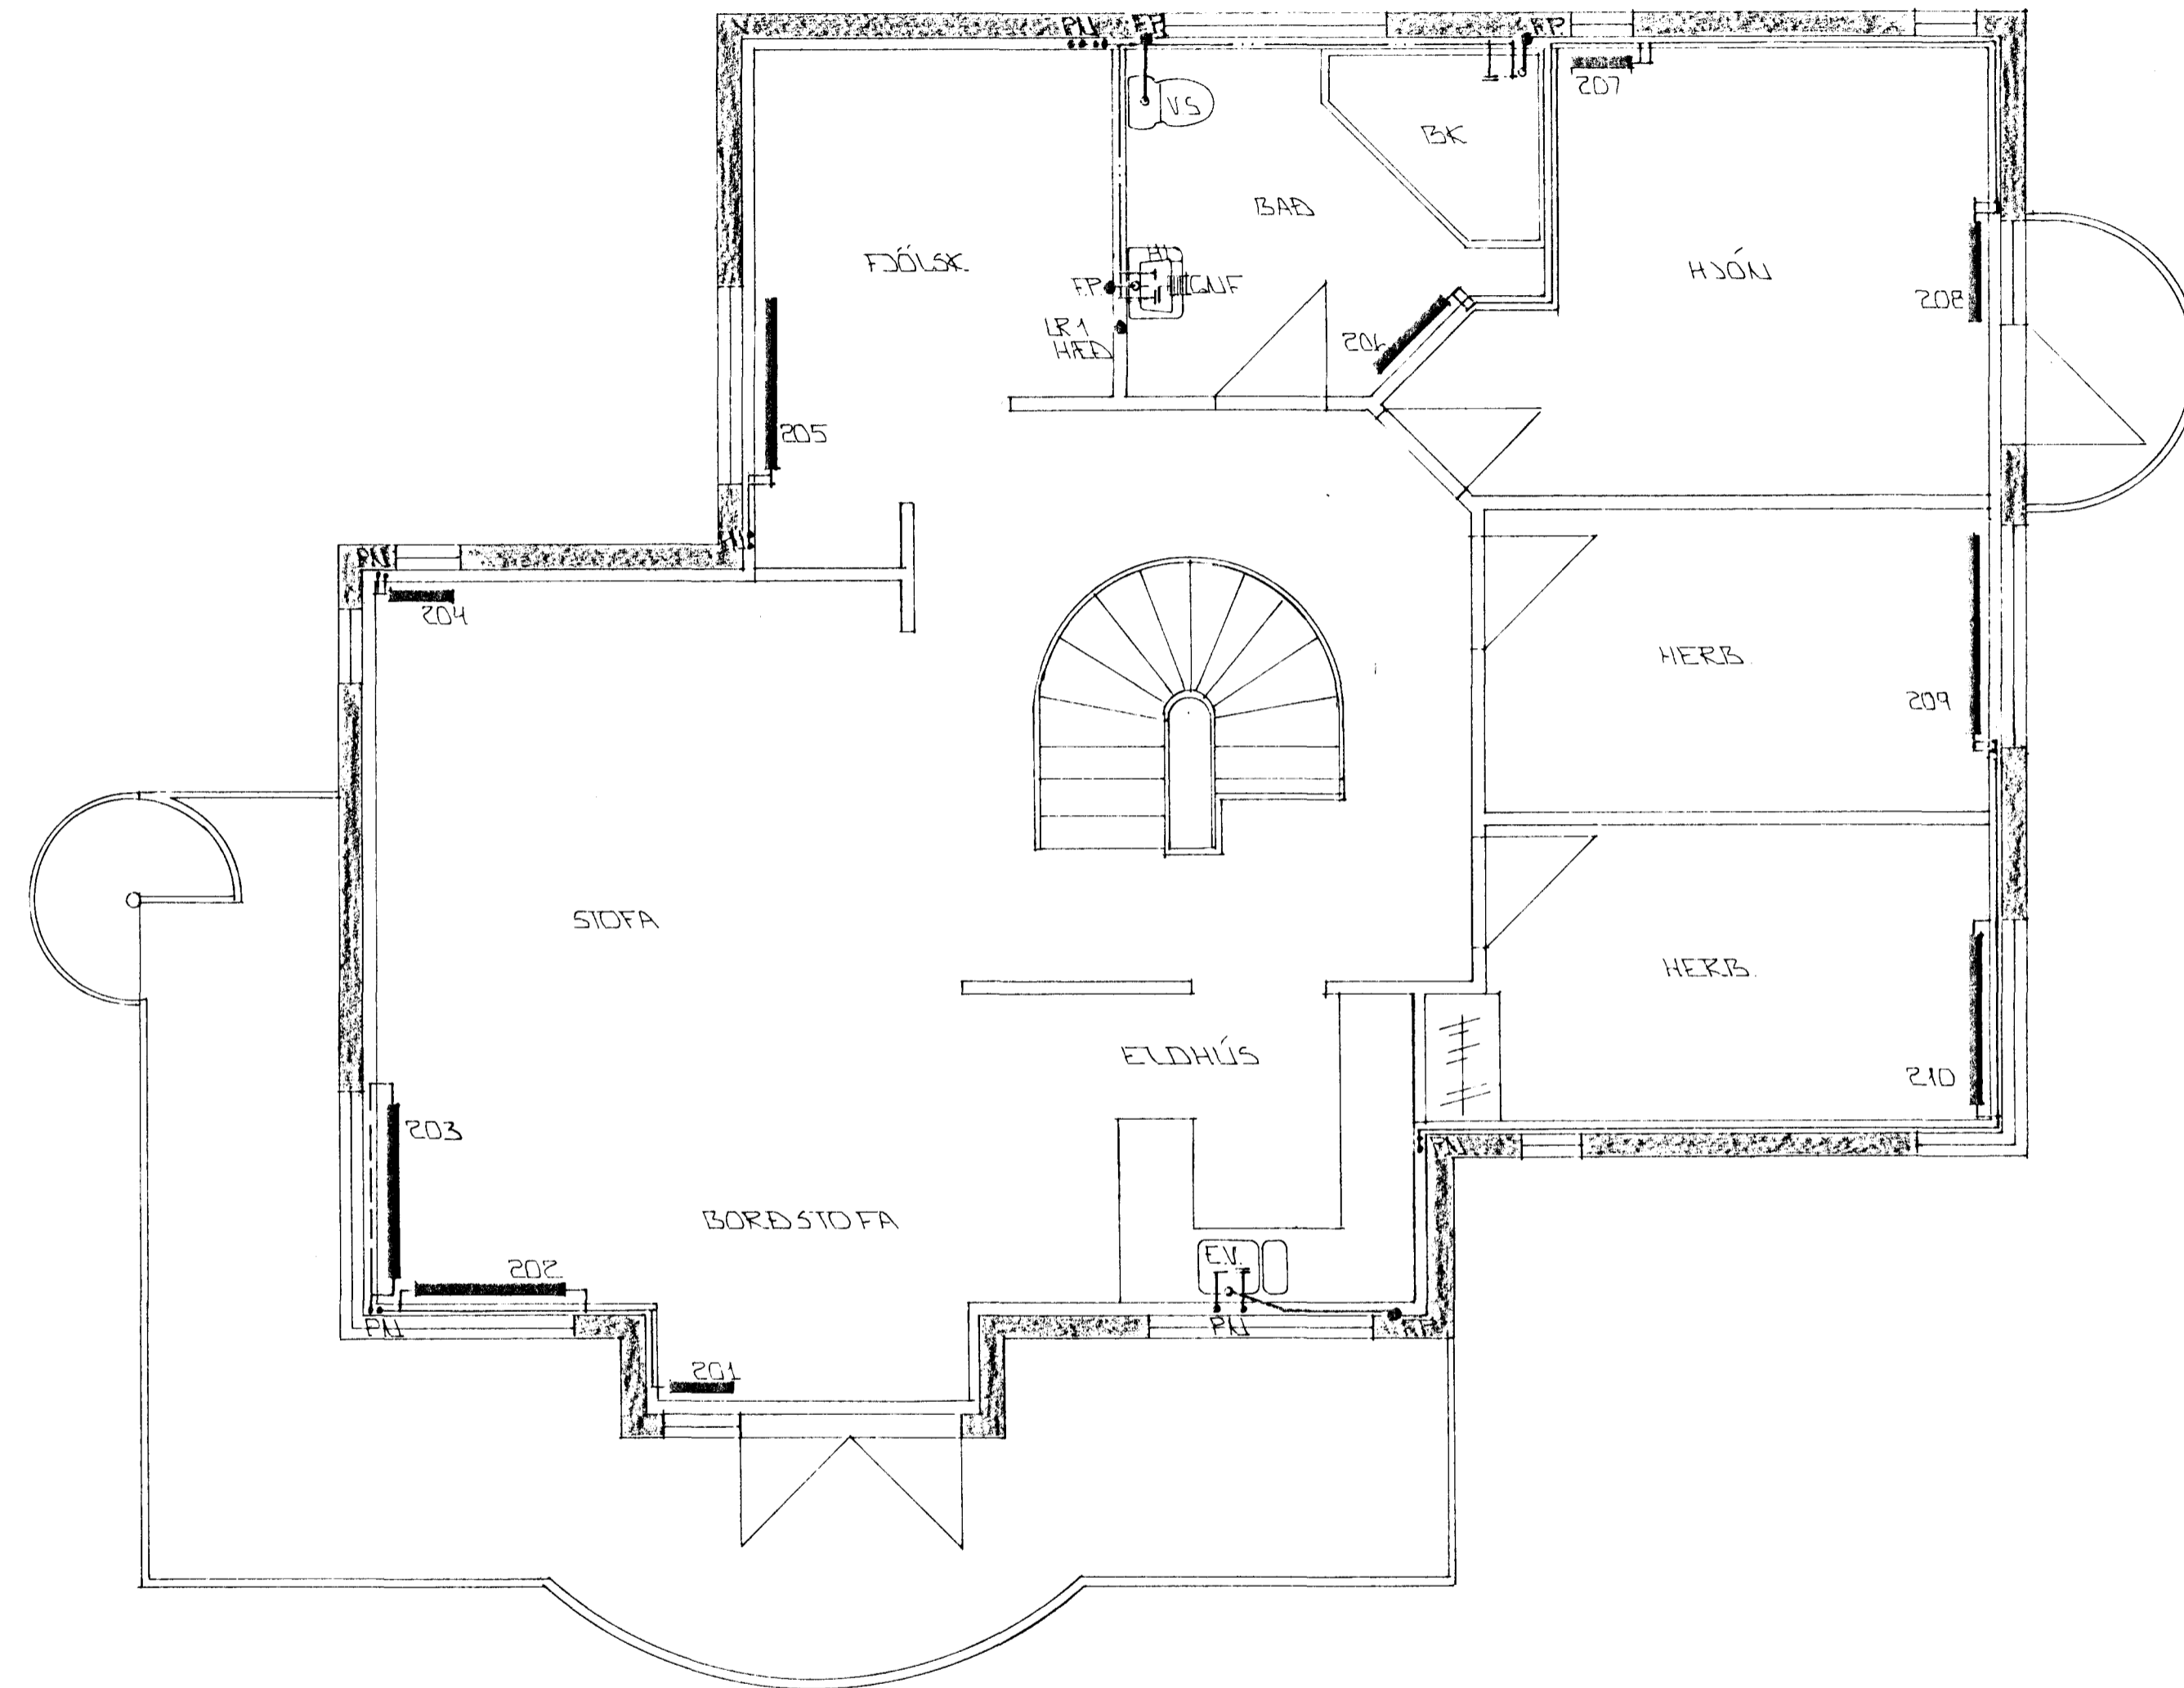

CPLINUMYND 2 HÆÐAR. 1:50

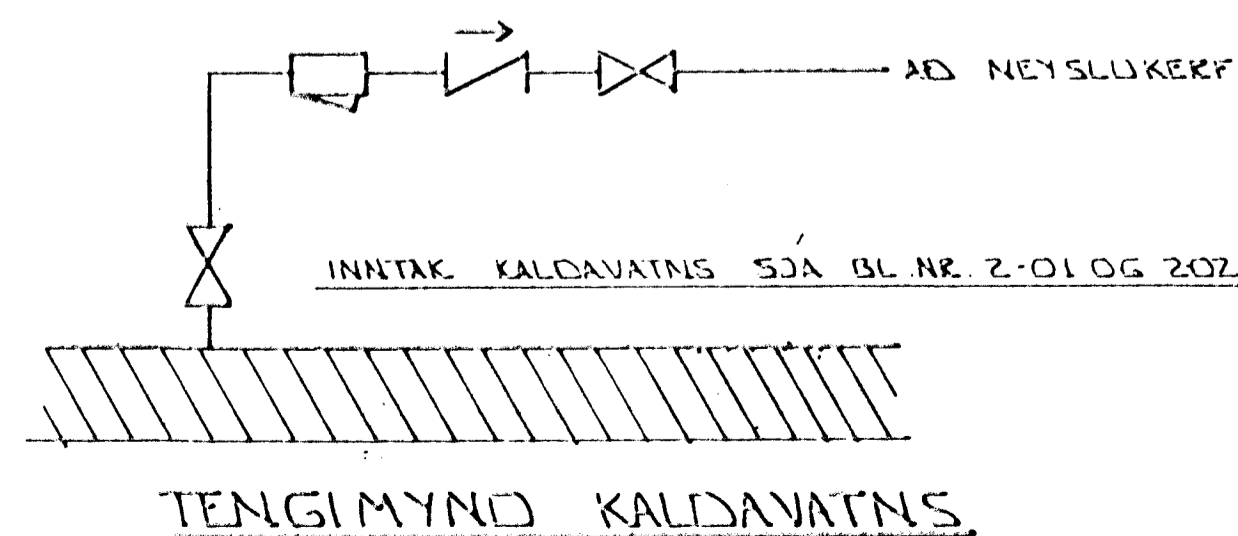

TENGIMYND KALDAVATNS.

BR.NR.	DAGS	EÐLI BREVTINGAR	SIGN.
01	SEPT '93	LÖGNUM SKIFT	GH
LEKJARBERG II HAFNARFJÖRÐI			DAGS MARS '92
HITA-VATNS OG FRÆNNISLISLAGNIR			HANNA
2. HÆÐAR			FEJKNINGAR
MELIKV. 1 L:50			VERK NR. 9159
SIGURÐUR ÞORLEIFSSON TEKNIFRÆÐINGUR F.T.F.I.			BLADNR. 2-04
STRANDGÖTU 11 HAFNARFJÖRÐI SÍMI 54751/54255			