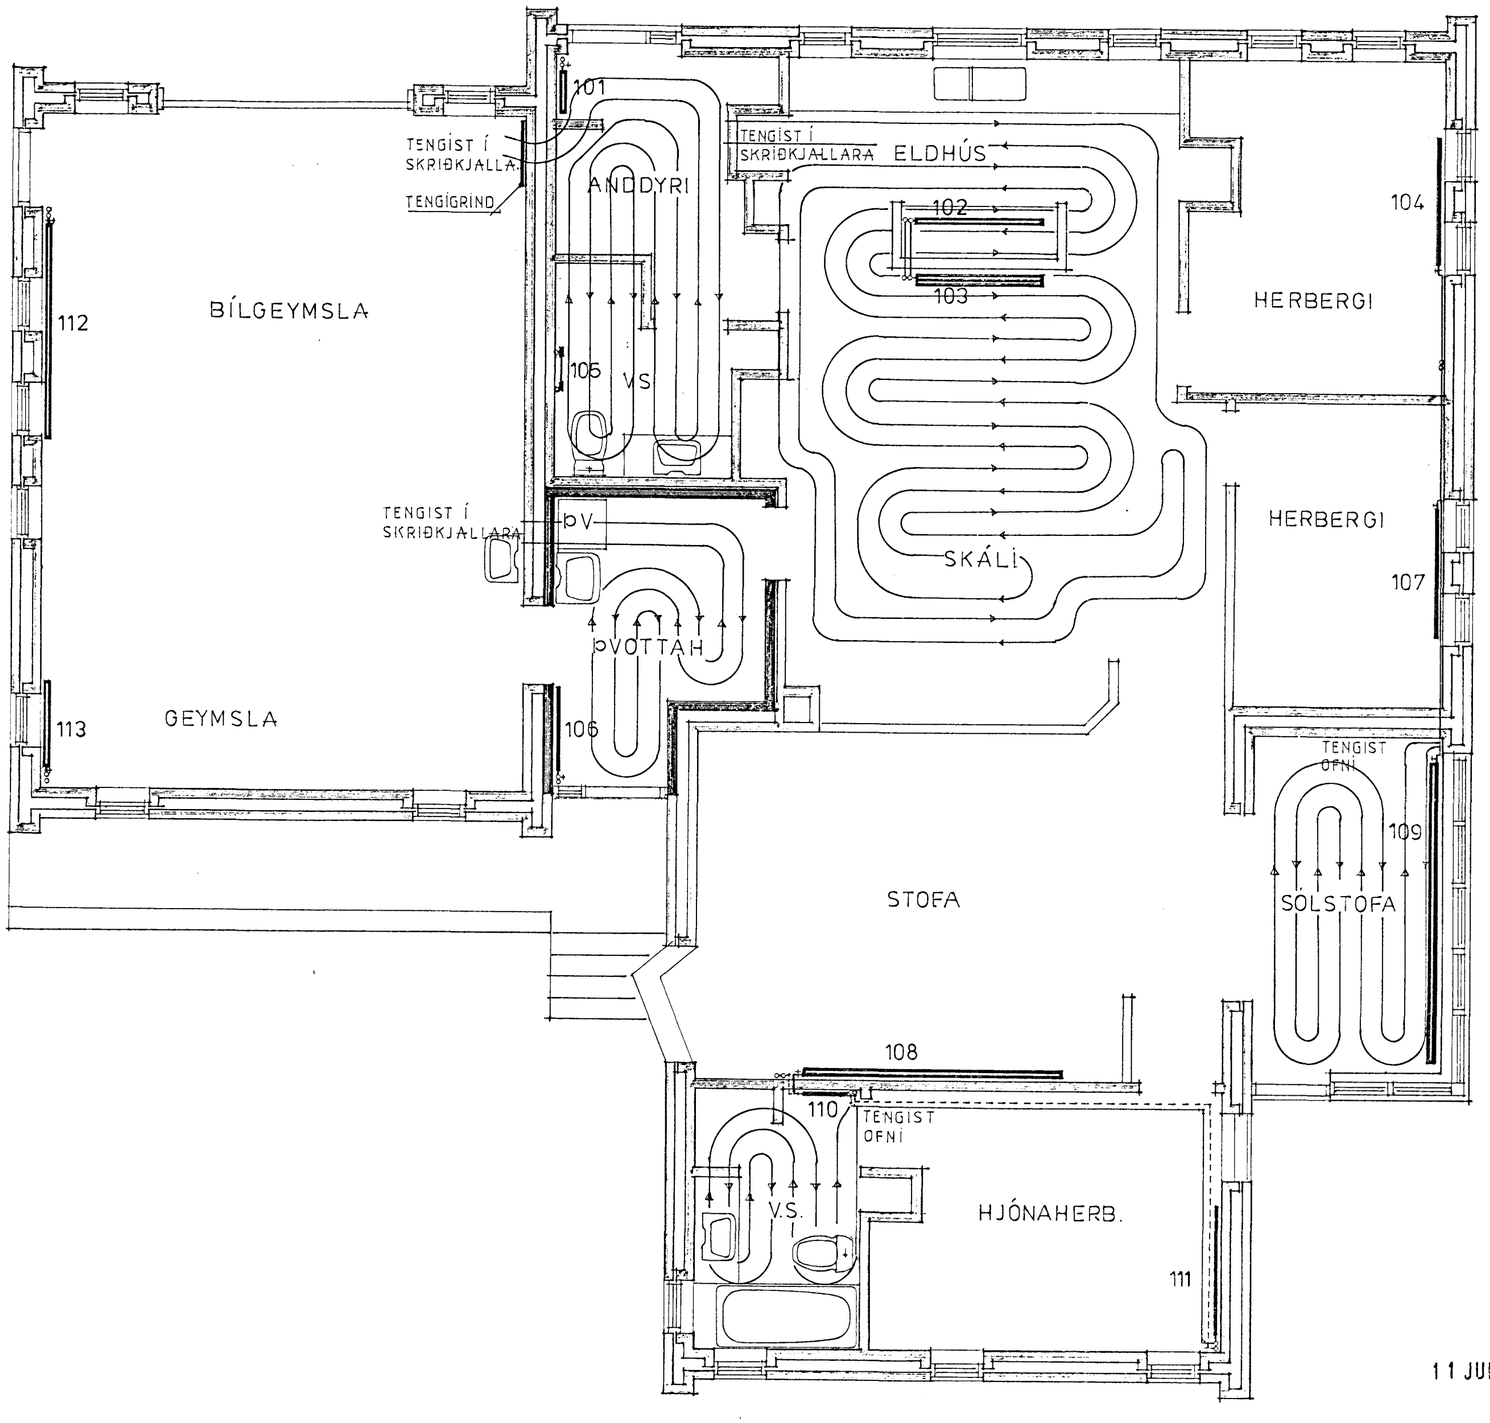

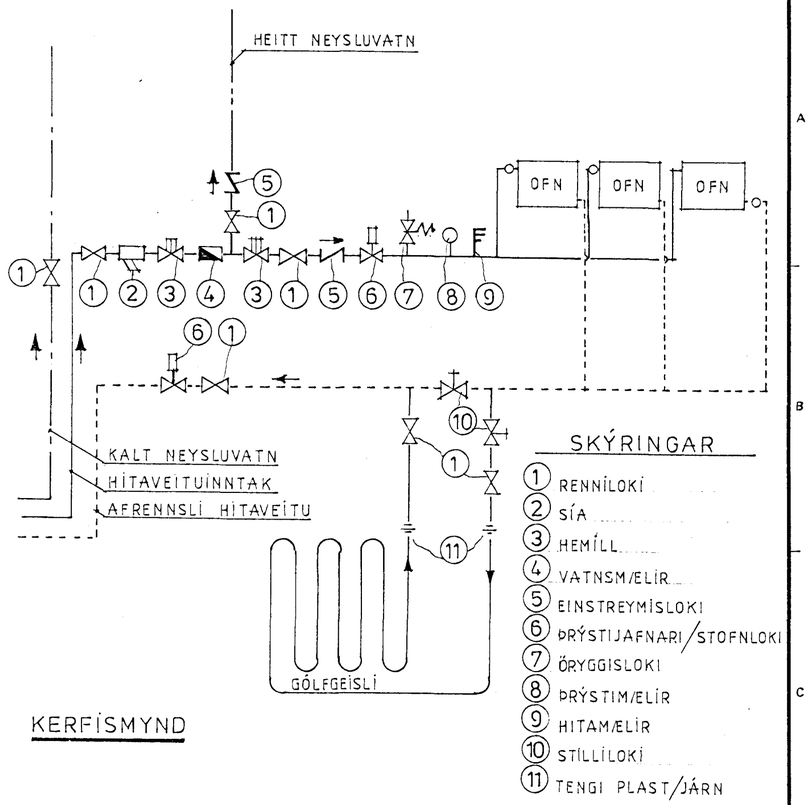

KERFISMYND

SKÝRINGAR

FRAMRÁS HITAKERFIS.
BAKRÁS HITAKERFIS.
ÞVERMÁL PÍPNA ERU Í mm (INNANMÁL), OG SKULU ÞÆR VERA SVARTAR STÁLPÍPUR SAMKVÆMT DIN 2440, OG TENGAR MEÐ TILSVARANDI TENGISTYKKJUM SAMKVÆMT DIN 2950.
ÓNEFNAR PIPUR ERU Ø10mm.
PÍPUR SKAL EINANGRA MEÐ 15-20mm GLERULLARHÓLKUM OG SÍVEFJA MEÐ MJÚKU PLASTI.
OFNAR SKULU VERA RUNTAL , NEMA OFN 105, SEM ER HANDKLÆÐA OFN.
ALLAR OFNATENGINGAR SKULU VERA Ø10mm OG MILLIBOTAR SKULU VERA ÞÉTTIR. STILLITÉ, AFTÆMISKRÚFA OG LOFTSKRÚFA SÉ Á ÖLLUM OFNUM.
OFNLOKAR AF DANFOSS RA-N10-2000 GERÐ (FRAMRÁSARLOKAR) Á OFNUM 102, 103, 104, 107, 108, 111 OG 113, EN DANFOSS FJVR 10-FJVR (BAKRÁSARLOKAR) Á OFNUM 101, 105, 106, 109, 110 OG 112.
EFNI OG VINNA SKULU VERA SAMKVÆMT GILDANDI REGLUGERÐUM.

OFNALISTI - RUNTALOFNAR

OFN NR	GERÐ	LENGD(mm)	TENGING	AFKÖST	STILLITALA
101	VKM-70/2	500	CD	720W	-
102	CP-7	1500	CD	500W	1,0
103	VKM-49/3	1500	AB	2700W	5,0
104	VKM-70	1500	CD	1200W	2,5
105	1050-33H			470W	-
106	VKM-70	1000	AB	800W	-
107	VKM-70	1500	AB	1200W	2,5
108	VKM-63	3000	CD	4000W	7,5
109	CP-35	3500	AB	3480W	-
110	VKM-70	600	CD	480W	-
111	VKM-70	1500	CD	1200W	2,5
112	VKM-70	3000	CD	2400W	-
113	VKM-70/2	1000	AB	1440W	3,0

11 JÚN 1990
HAFNARFJARÐARBÆR
BYGGINGAFULLTRÚINN

Teikn. nr.	Tilvísun á teikningu	Br.	Dags.	Eðli breytingar	Br.	Yf.	Samb.
3-N -76	RÚMMYND OFNALAGNIR						

Mkv. 1:50
Vörpun

VERKFRÆÐISTOFA GUÐMUNDAR & KRISTJÁNS hf
VERKFRÆÐIRÁÐGJAFAR FRV
Laufásvegi 12
Pósthólf 5 121 Reykjavík Sími 26022

LÆKJARBERG 12 HAFNARFIRÐI
GRUNNMYND
OFNALAGNIR

Hannað	Teiknað	Yfirfarið	Samþykkt	Dags.	Teikn. nr.	Blað nr.
R.VA.	KÞ	KVA	RVA	14.05.'90	3-N -75	af