




Samþykkt á fundi bygginga-  
nefndar þ. 18.5. 1989  
BYGGINGAFULLTRÚINN  
Í HAFNARFIRDI

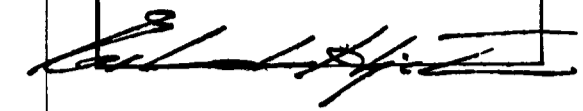



útlit austur

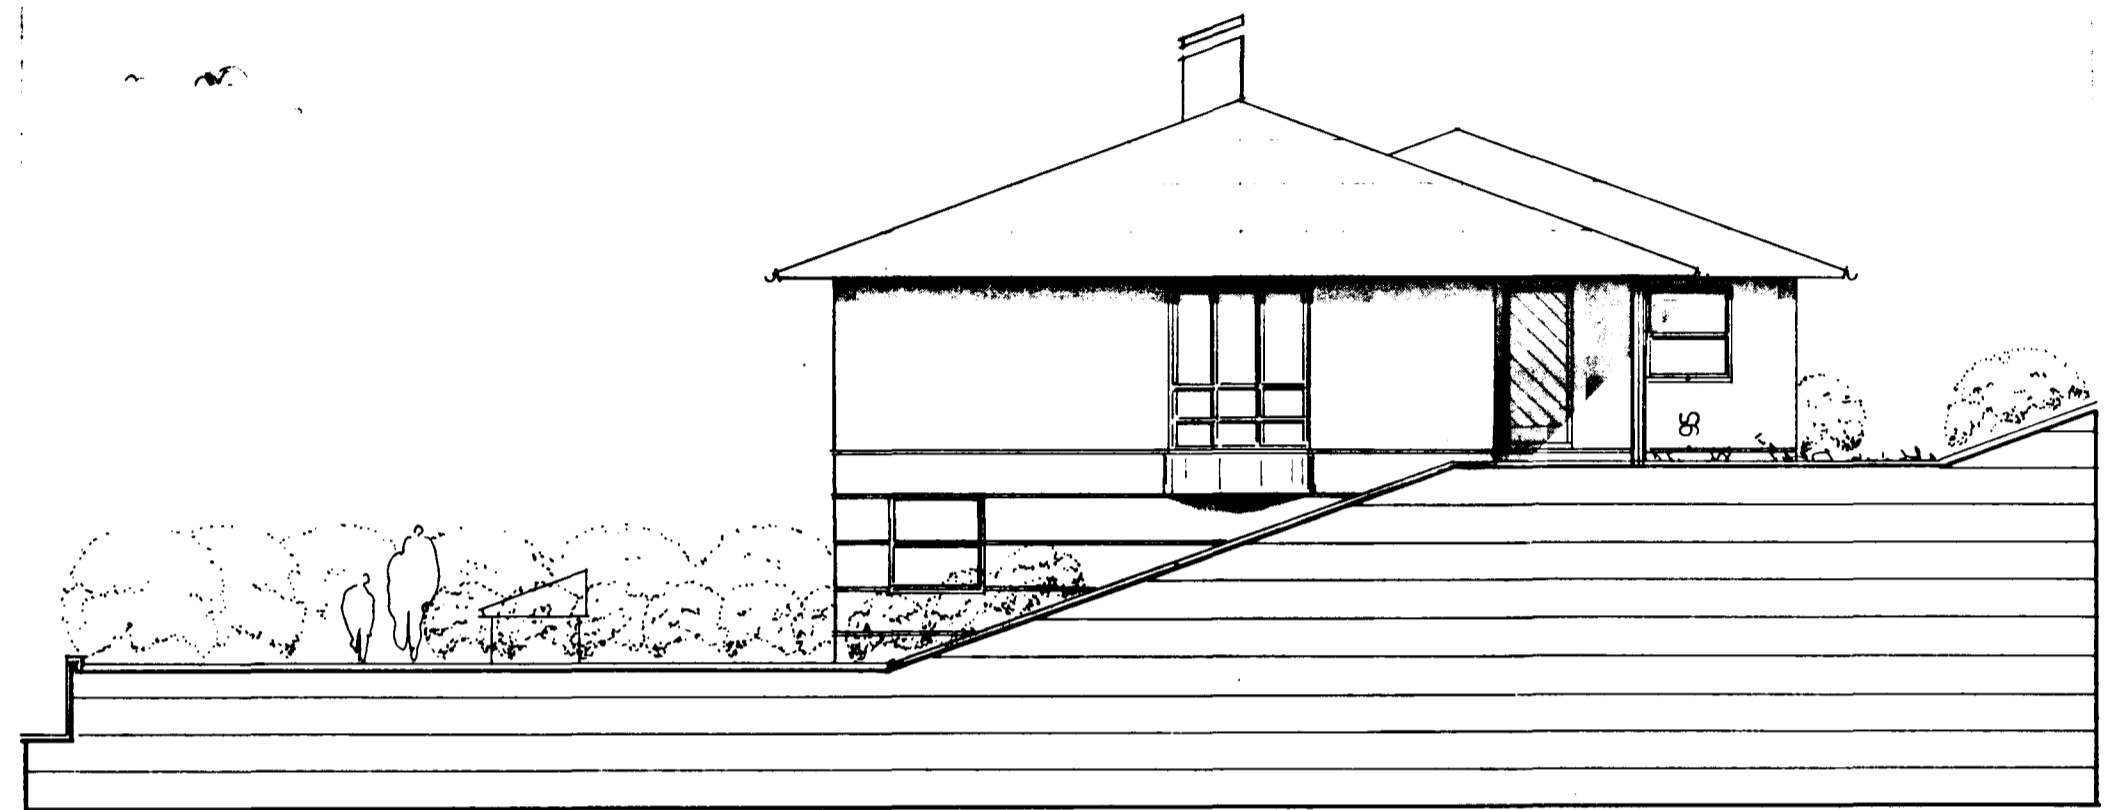

útlit sudur

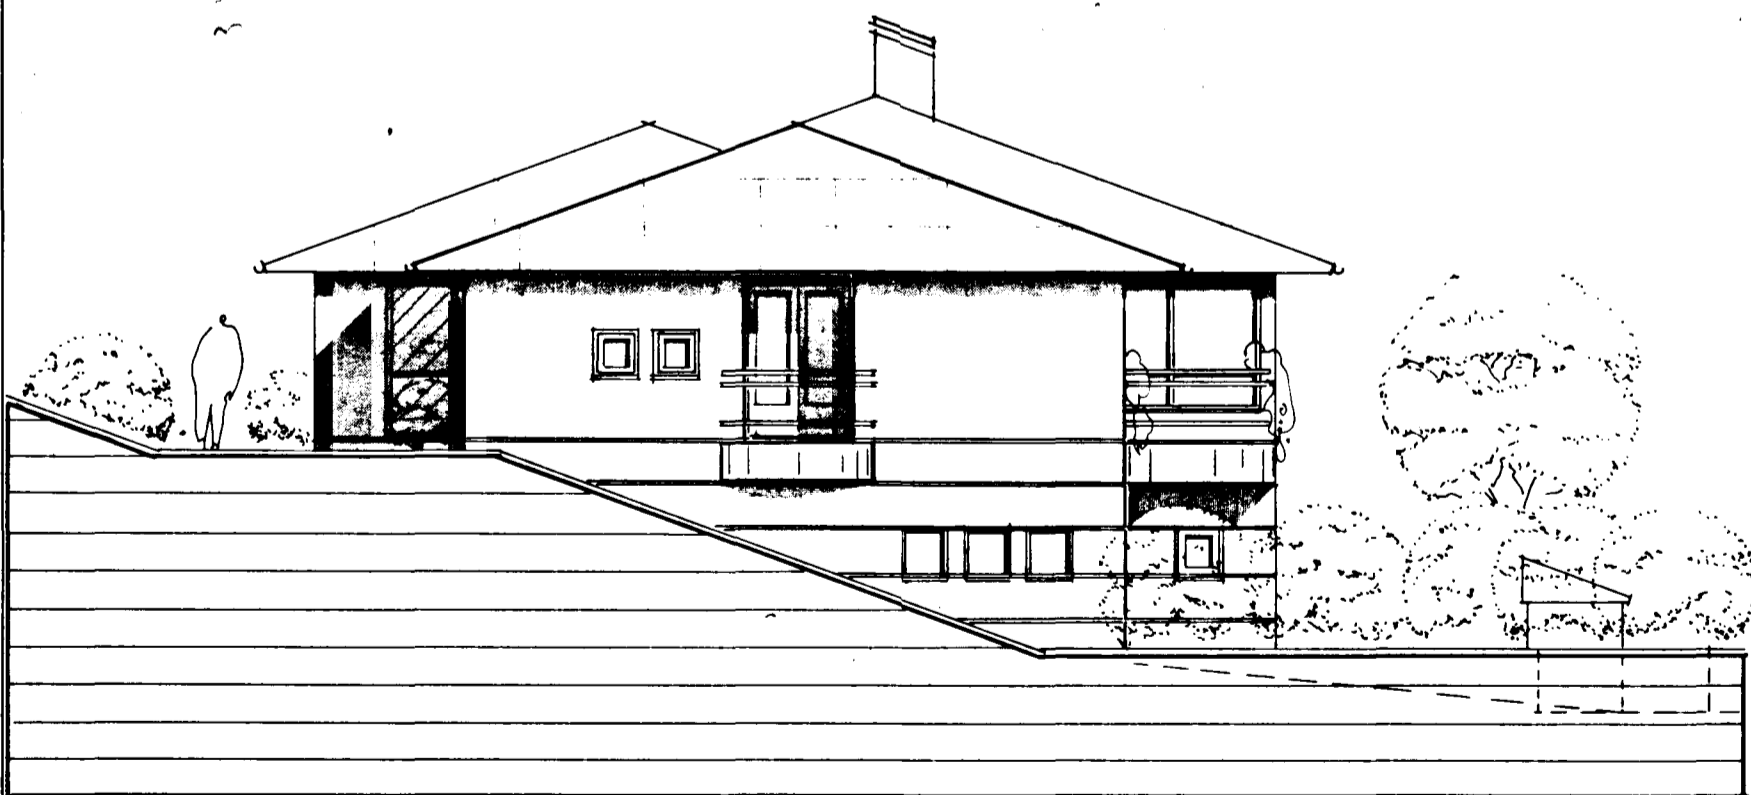

útlit nordur

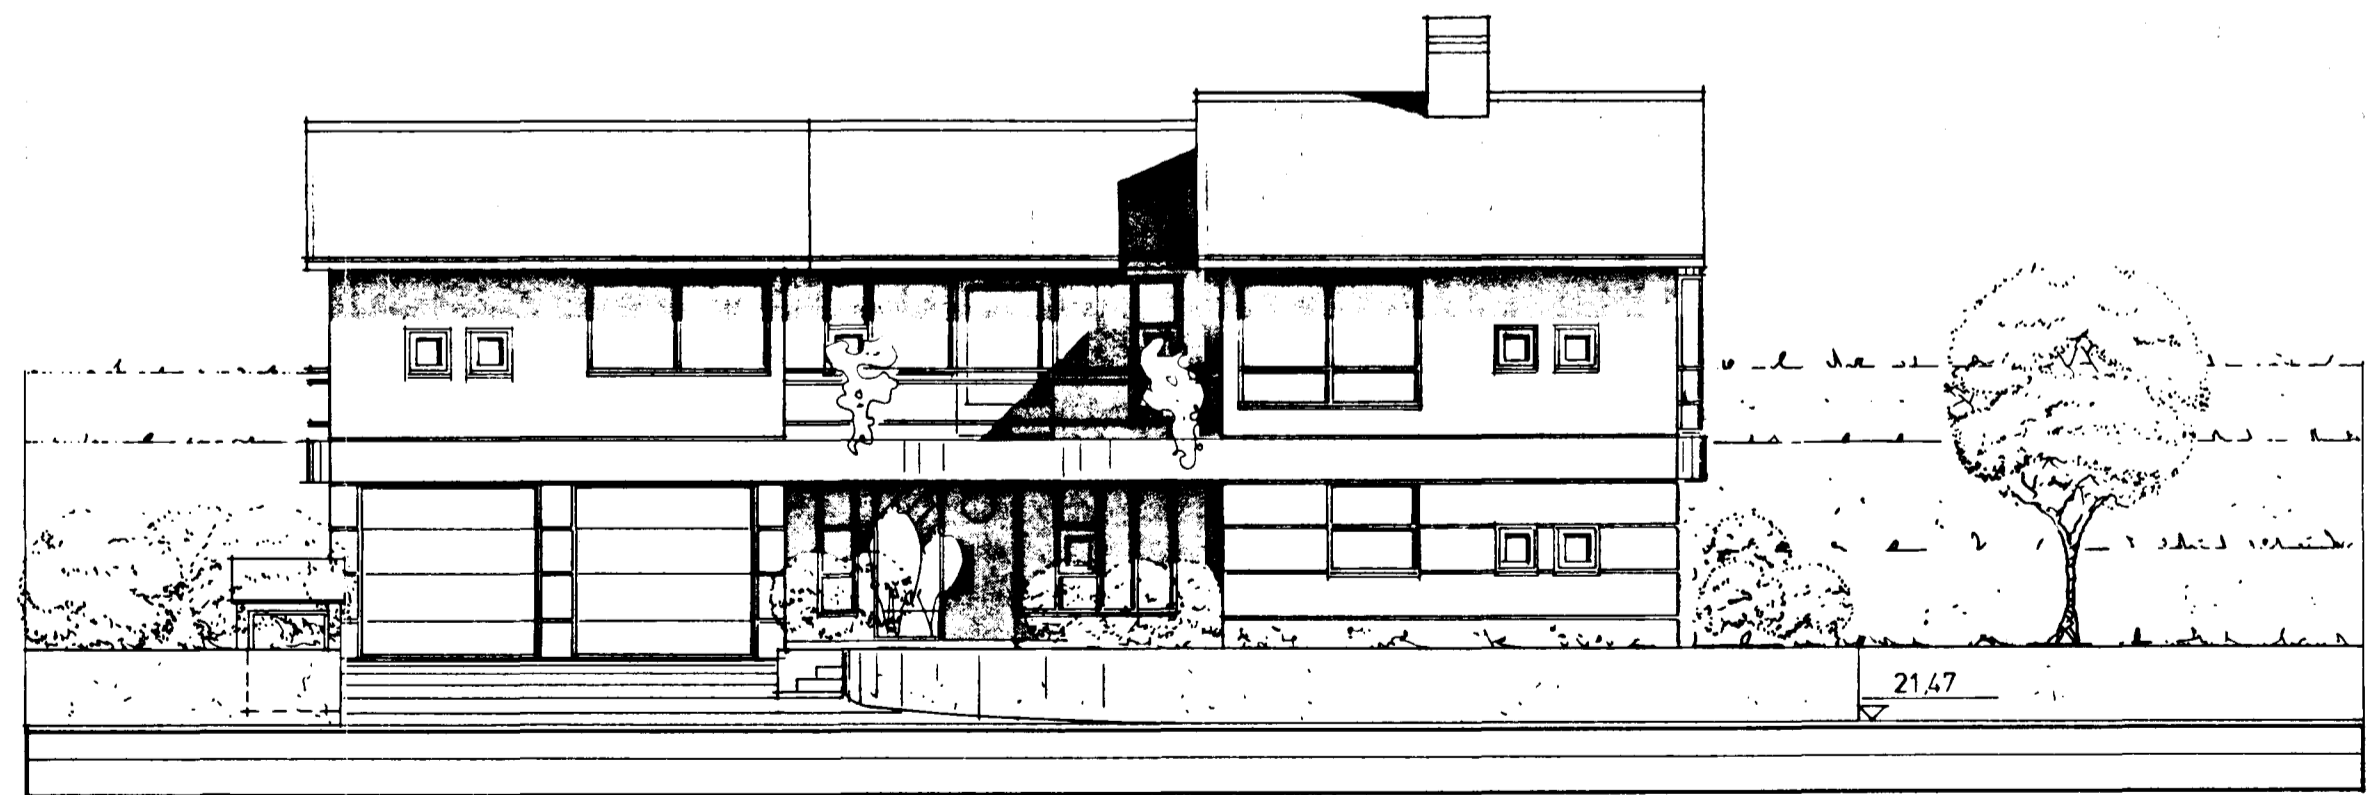

útlit vestur



Bjarni snæbjörnsson arkitekt f.a.l. s. 53266. 38750.

lækjarberg 13

útlit.

1:100 23.03.'89 breytt 06.05.'89