



GRUNNMYND KJALLARA 1:50

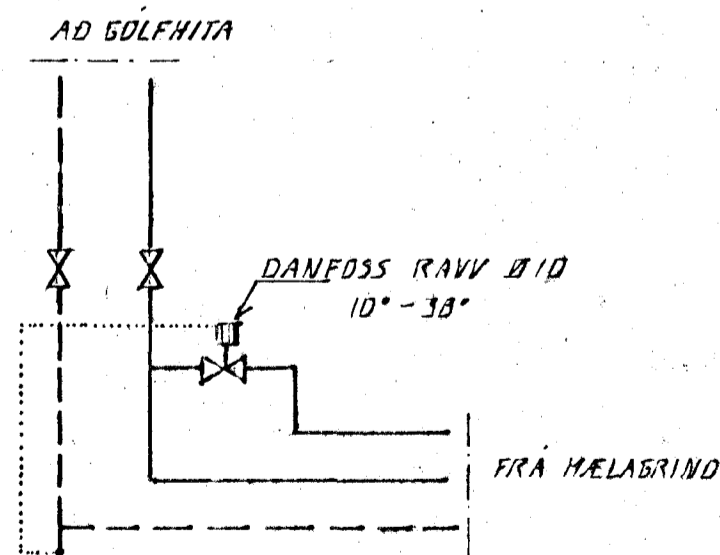


TENGING GÓLFHITA

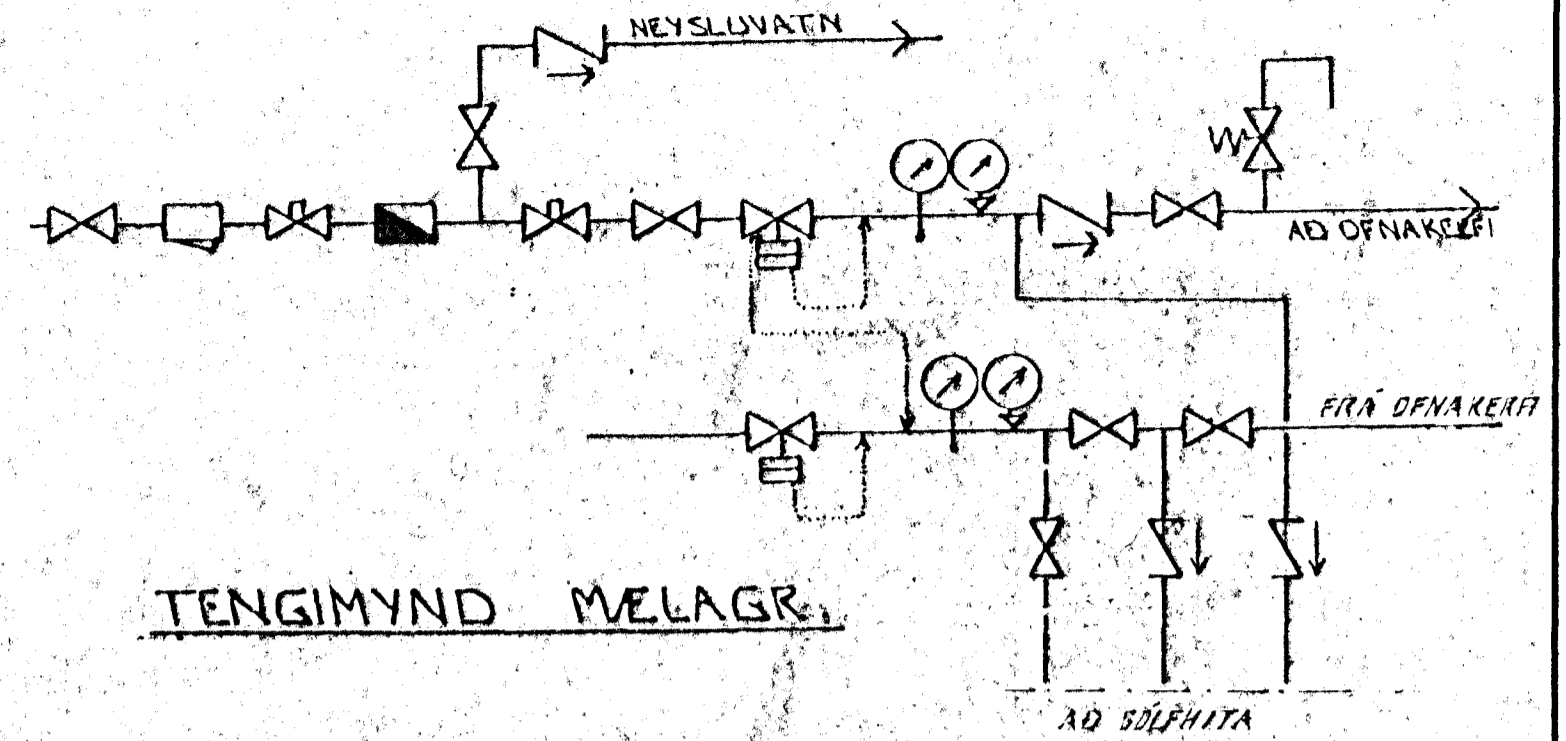

**SKÝRINGAR:**

ÖLL TÁKN OG SKÝRINGAR ERU SKV. ÍSLENSKUM STÆDLI, ÍST. 64.  
 GERT ER RÁÐ FYRIR AÐ EINANGRAN HÚS SE SKV. BYGGINGARSAMANIKKT.  
 HITALAGNIR SKULU VERA SJARTAR JARNPIPUR MED SKRUFUDUM TENGISTYKKJUM OG EINANGRAST MED 20 MM GLEZULLARHÖLKUM OG VEFJAST MED PLASTI EÐA SÍSALPAPPA.  
 VATNSLAGNIR SKULU VERA GALVANHÚÐAÐAR JARNPIPUR MED SKRUFUDUM TENGISTYKKJUM OG EINANGRAST SEM HITALAGNIR. KALÐAR PÍPUR OG TENGISTYKKI VEFJAST FYRST MED PLASTI EÐA SÍSALPAPPA.  
 Á ALLA OFNA KOMI LOFTSKRUFUR STILLITÉ OG SÞALEVIKKIR OFNLOKAR.  
 OFNASTÆRÐIR SKULU MIÐAST VED HITAVEITU AÐ +40°C. ALLAR TENGINGAR AÐ OG FRÁ OFNUM ERU 10MM. NEMA ANNARS SE GEFID.

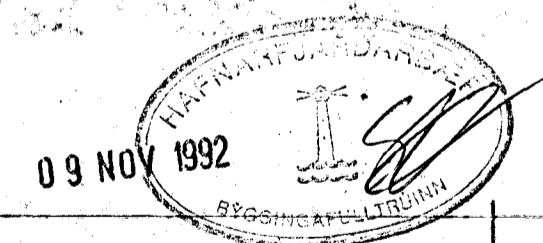

<i>Bhildur eldi Leiknir og Björg</i>			
DI	28.01.91	LAGNIR AD GÓLFHITA	d. 21
BR.NR.	DAGS	EÐLI ÍSREYTINGAR	SIGN.
LEKJARBERG 14 HAFNARFIRÐI		DAGS	DES. '90
HITA - VATNS OG FRÆNNISLAGNIR. GRUNNM. KJALLARA		MANNA	
TENGIMYND MELAGRINDAR		TEIKNAR	
MELIKV. 1:50		VERK NR.	8911
SIGURÐUR ÞORLEIFSSON TEKNIFRÆÐINGUR F.T.F.I.		BLAD NR.	2-03
STRANDGÖTU 11 HAFNARFIRÐI SÍMI 54751/54255			