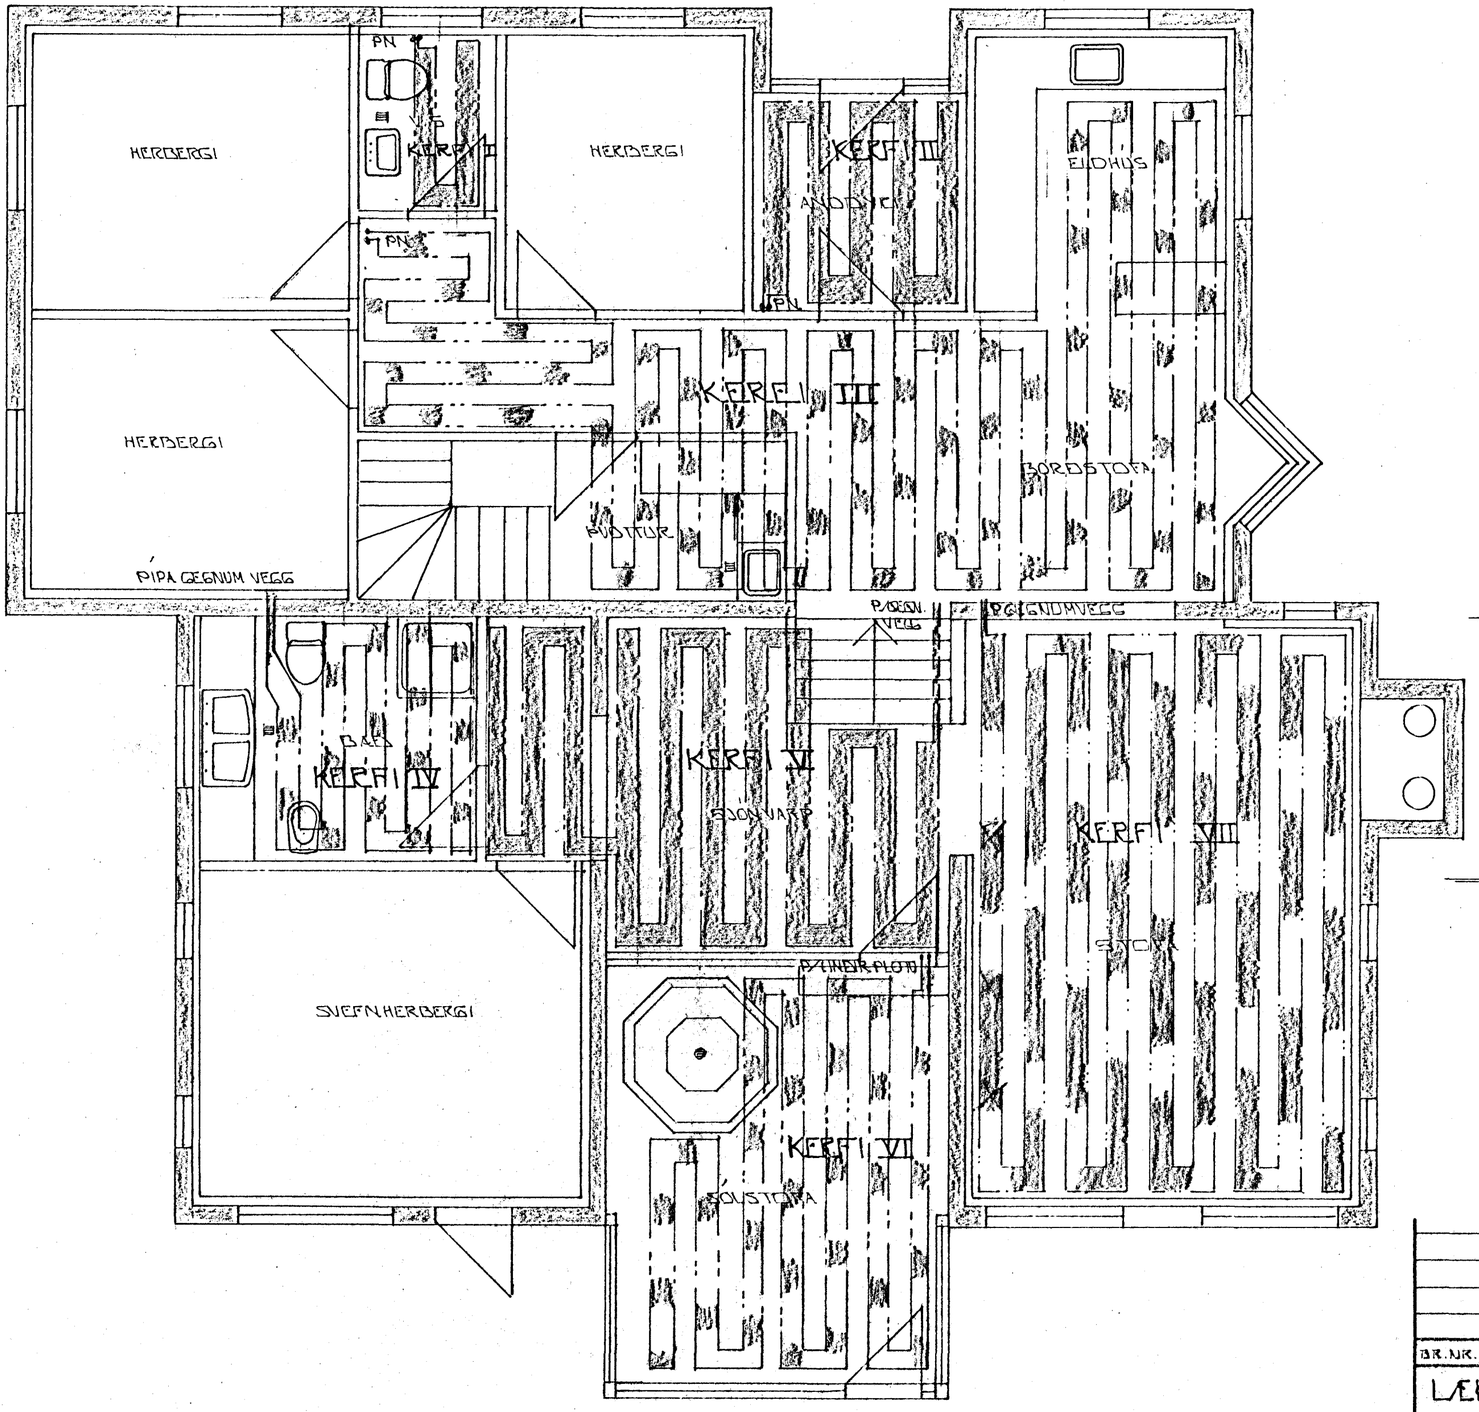

GRUNNMYND 1:50

KERFI I	=	8.2 M
" II	=	25 M
" III	=	140 M
" IV	=	29.2 M
" V	=	73.7 M
" VI	=	59.4 M
" VII	=	119.2 M

HAFNARFJARÐARBÆR
09 JAN 1991
SH
BYGGINGAFULLTRÚINN

BR.NR.	DAGS	SÉRI BREYTINGAR	SIGN.

LÆKJARBERG 14 HAFNARFIRÐI
GÓLFHITI

MÆLIKV. A1:50

SIGURÐUR ÞORLEIFSSON TÆKNIFRÆÐINGUR FÍI/TFÍ.
STRANDGÖTU 11 HAFNARFIRÐI SÍMI 54751

DAGS.	
TEIKNAÐ	
TEIKNAÐ	
VERK NR.	8911
BLAÐ NR.	2-05