
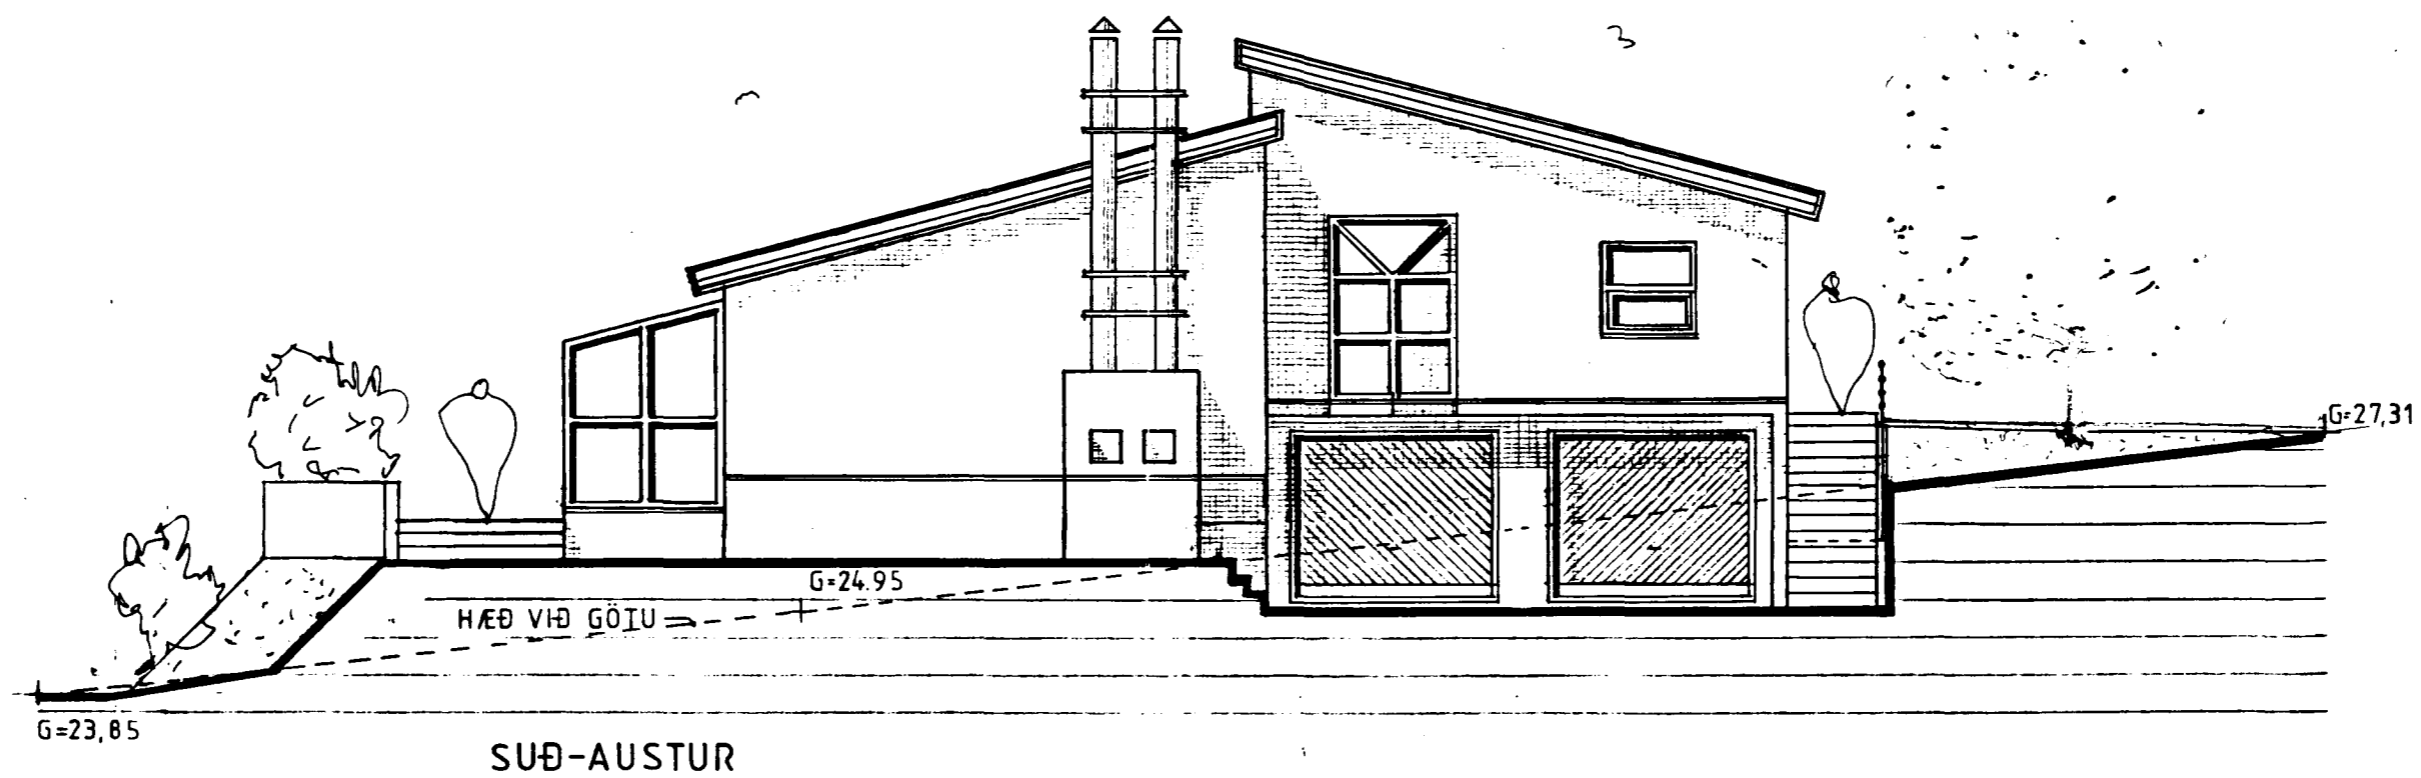


Samþykkt á fundi bygginga-
nefndar þ. 2 / 10 1991
BYGGINGAFULLTRÚINN
Í HAFNARFIRÐI

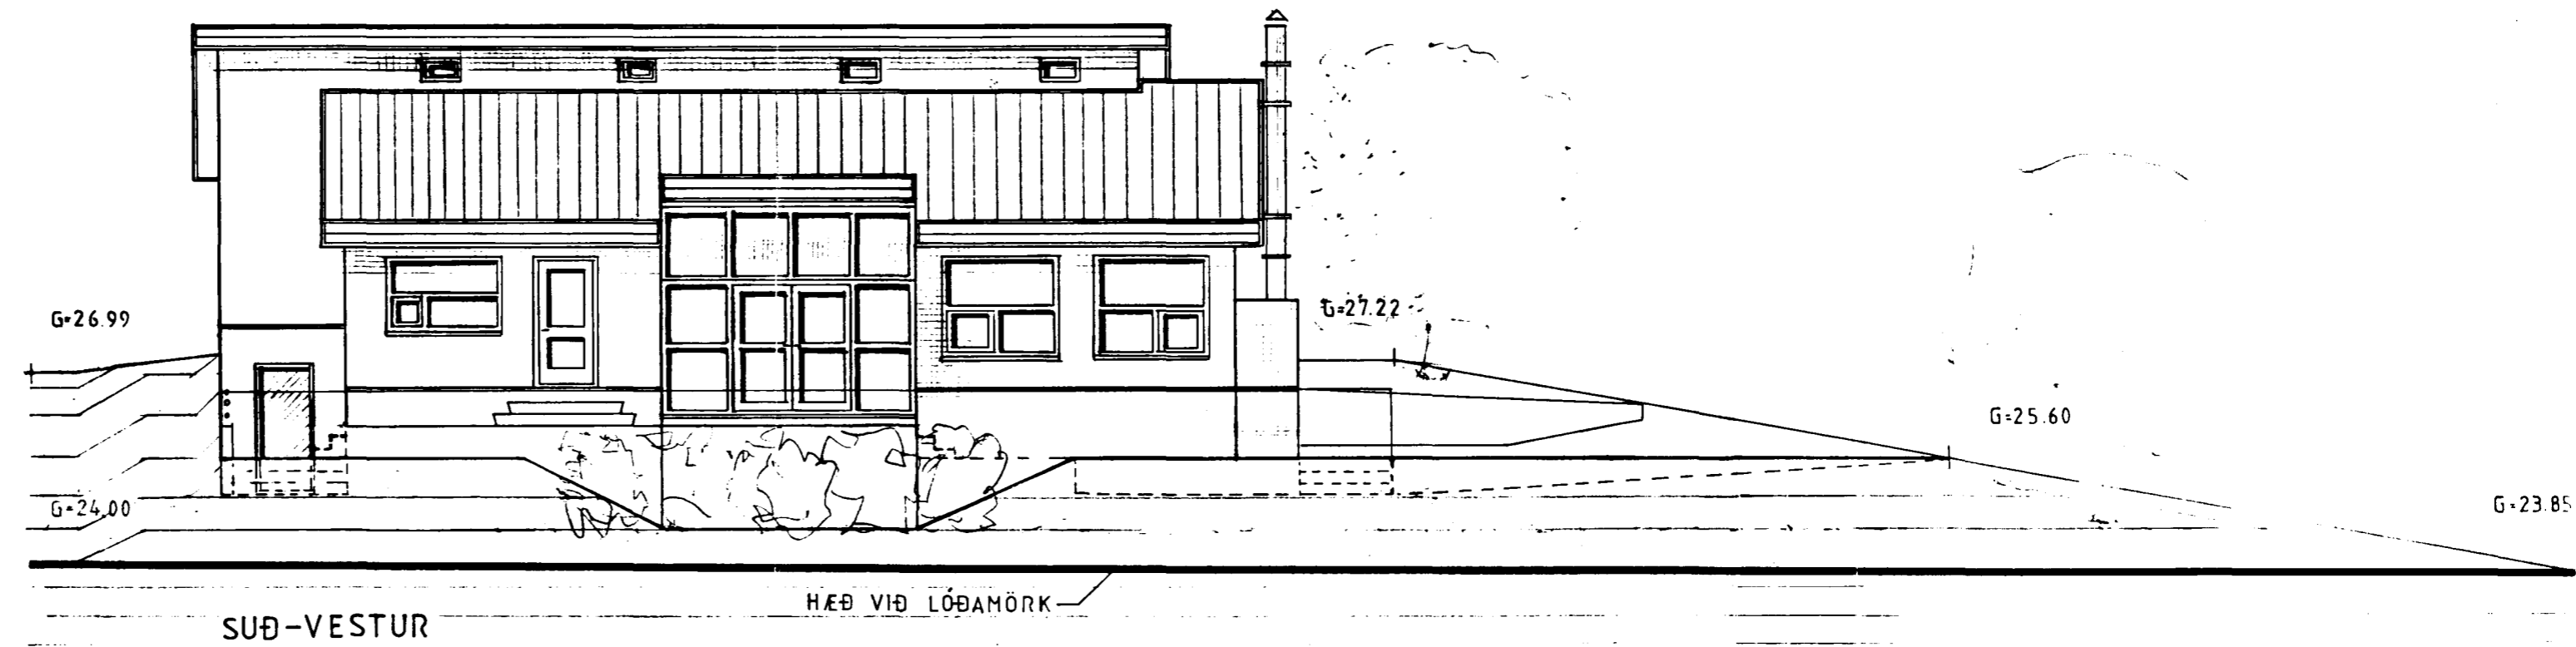

LÆKJARBERG 14 HAFNARF.

ÚTLÍTSMYNDIR. **103**

MKV. 1:100. DAGS. 10.04 1989 1 PBJ

PÉTUR BOLLÍ JÓHANNESSON ARKITEKT
HVERFISGÖTU 17 HAFNARFIRÐI. S. 652917

Pétur Bollí Jóhannesson

BR. 30.8 '91
BR. 17.9. 90. BR. 5.6 '91